



PARTER

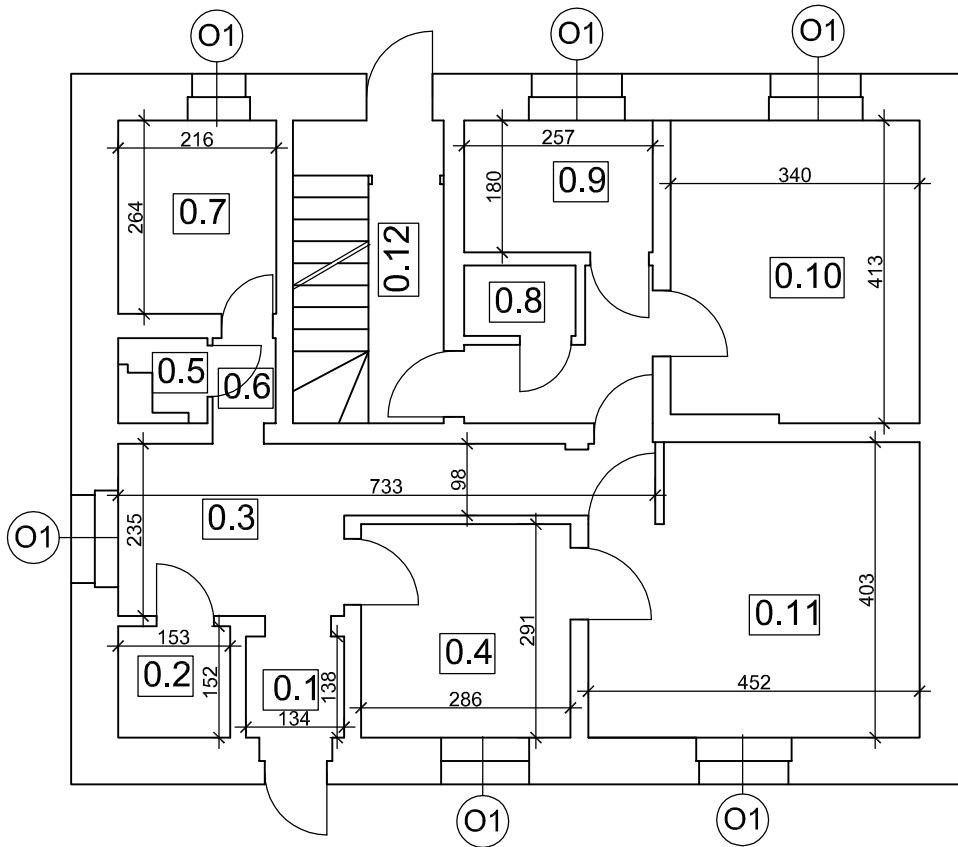

PIWNICA

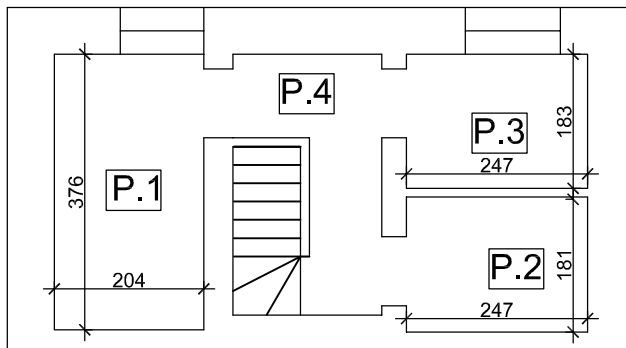

ZESTAWIENIE POMIESZCZEŃ

Nr pom.	Funkcja	Pow. [m ²]
PIWNICA		
P.1	pom. gospodarcze	7,67
P.2	pom. gospodarcze	4,54
P.3	pom. gospodarcze	4,52
P.4	korytarz	4,81
PARTER		
0.1	wiatrołap	1,85
0.2	dyżurka	2,32
0.3	poczekalnia	11,39
0.4	pok. pielęgniarek	8,32
0.5	wc	1,00
0.6	przedsionek	1,00
0.7	pom. gospodarcze	5,70
0.8	wc	1,46
0.9	pom. socjalne	4,62
0.10	gab. lekarski	13,86
0.11	gab. lekarski	17,06

NAZWA INWESTYCJI	MODERNIZACJA BUDYNKU OŚRODKA ZDROWIE			
ADRES	DOBROMIERZ (gm. Kluczewsko)			
PROJEKTOWAŁ	mgr inż. TOMASZ PIERZAK	UPR.BUD.	PODPIS	DATA
BRANŻA	INWENTARYZACJA	SWK/0005/P00K/10		LISTOPAD 2022r.
TYTUŁ RYSUNKU	STAN ISTNIEJĄCY RZUT PIWNIC I PARTERU		SKALA: 1:100	
			NR RYS.	1