


Województwo: d
 Powiat: le
 Jednostka ewidencyjna: 0
 Obręb: 0
 Działka: 7

MAPA ZASADNICZA
 SKALA 1:500
 Sekcje mapy: 5.149.30.06.2.1

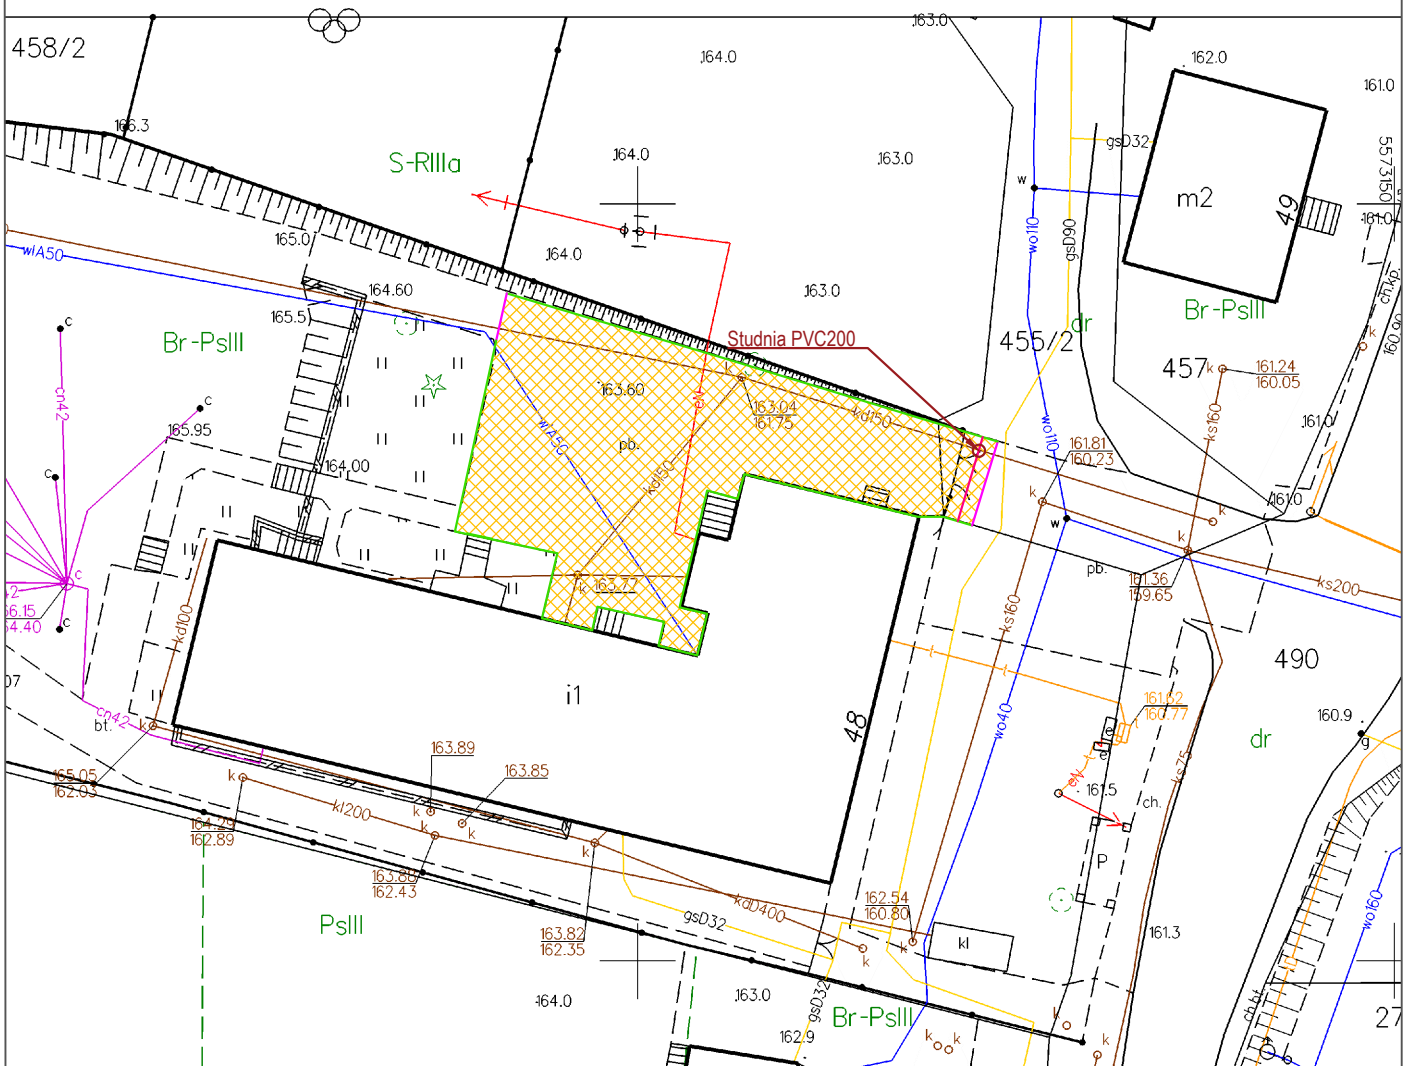

Legenda

- proj. krawężnik najazdowy wtopiony
- proj. obrzeże
- proj. odwodnienie liniowe
- proj. nawierzchnia
- granice działek

| | | | |
|-------------------|--------------|--|------------------------|
| INWESTOR | | GMINA KROTOSZYCE | |
| | | UL. PIASTOWSKA 46, 59-223 KROTOSZYCE | |
| OBIEKT | | REMONT PARKINGU SZKOŁY PODSTAWOWEJ W KROTOSZYCACH | |
| TYTUŁ | | PROJEKT ZAGOSPODAROWANIA TERENU | STADIUM PW |
| | | | DATA MARZEC 2023 |
| PROJEKTANT | NR UPR. BUD. | PODPIS | SKALA |
| INZ. HENRYK MAZUR | 32/84/LW | | 1:1000 |
| SPORZADZIL | NR UPR. BUD. | PODPIS | NR RYS. |
| | | | 2 |