


Podlega ona zgodności niniejszej kopii z treścią materiału państwowego zasobu geodezyjnego i kartograficznego

Organ prowadzący powiatowy zasób geodezyjny i kartograficzny	STAROSTA JASIELSKI
Nr.wo materiału zasobu	
Identyfikator ewidencyjny materiału zasobu	9.1805 2014 3077
Data wykonania kopii	12 LUT. 2019
Imię, nazwisko i podpis osoby reprezentującej organ	Z up. STAROSTY

MAPA ZASADNICZA

SKALA 1:500

*[Podpis]*  
 mgr inż. Renata Ządło  
 Starszy Inspektor w Wydziale  
 Geodezji, Katastru i Nieruchomości

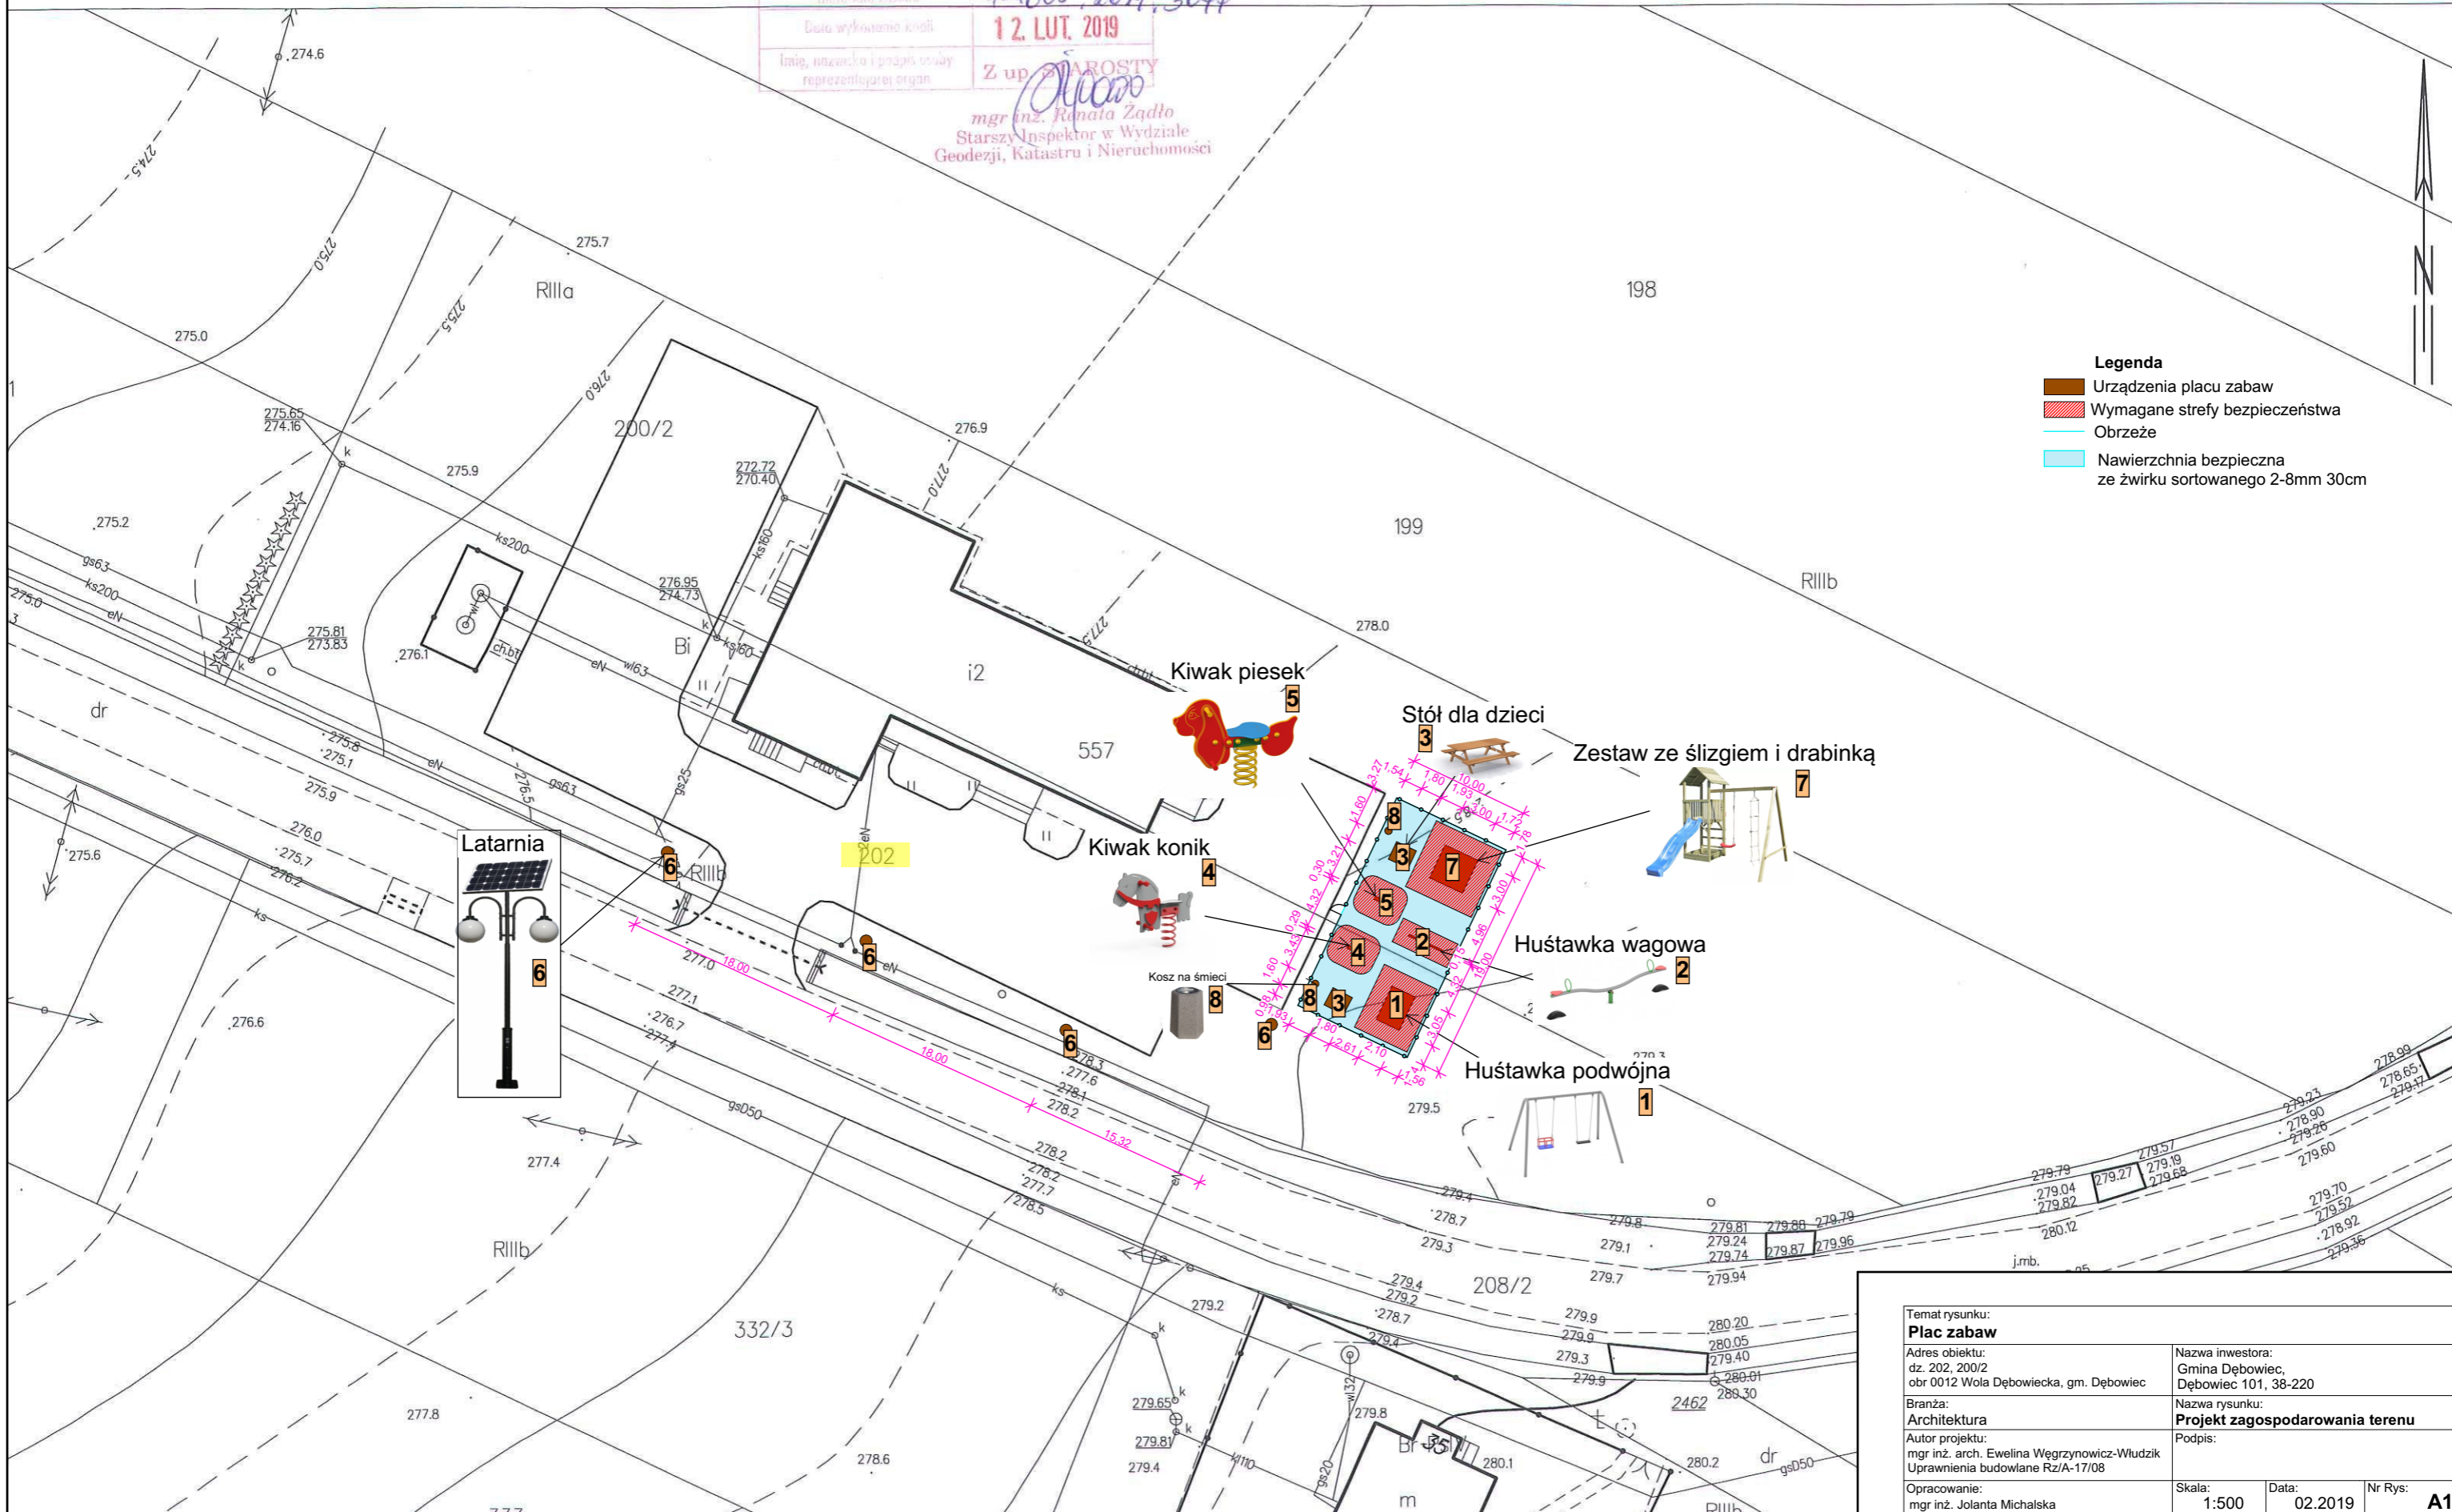

- Legenda**
- Urządzenia placu zabaw
  - Wymagane strefy bezpieczeństwa
  - Ogrzeże
  - Nawierzchnia bezpieczna ze żwirku sortowanego 2-8mm 30cm

Temat rysunku: <b>Plac zabaw</b>			
Adres obiektu: dz. 202, 200/2 obr 0012 Wola Dębowiecka, gm. Dębowiec		Nazwa inwestora: Gmina Dębowiec, Dębowiec 101, 38-220	
Branża: Architektura		Nazwa rysunku: <b>Projekt zagospodarowania terenu</b>	
Autor projektu: mgr inż. arch. Ewelina Węgrzynowicz-Włudzik Uprawnienia budowlane Rz/A-17/08		Podpis:	
Opracowanie: mgr inż. Jolanta Michalska	Skala: 1:500	Data: 02.2019	Nr Rys: <b>A1</b>