

oświadczam, że niniejszy dokument został opracowany w wyniku prac geodezyjnych i kartograficznych, których rezultaty zawiera operat techniczny pozytywnie zweryfikowany. Jednocześnie informuję, że jestem świadomy odpowiedzialności karnej za złożenie fałszywego oświadczenia.	
Identyfikator zgłoszenia prac geodezyjnych	6640.6028.2022
Organ służby geodezyjnej, który otrzymał zgłoszenie	Starosta Zgierski Podgik w Zgierz
Wykonawca prac geodezyjnych	"ALL GEO"
Idi oraz data sporządzenia dokumentu zawierającego wynik pozytywnej weryfikacji	prot. nr 58236 z dnia 07.12.2022r. P.1020.2022.6098
Imię i nazwisko oraz nr uprawnień zawodowych kierownika prac	Geodeta uprawniony mgr inż. Rafał Szeński nr upr. 19282

07 GRU 2022

Legenda:

- S1

- istn. studnia głębinowa do likwidacji (według odrębnego opracowania)
- S2

- istn. studnia głębinowa o obudowie podziemnej
- S3



- proj. studnia głębinowa w obudowie nadziemnej
- 1

- istn. budynek stacji wodociągowej
- 2

- istn. zbiornik wody czystej, V=150m³
- 3

- istn. zbiornik bezodpływowy na ścieki z chlorowni
- 4

- istn. zbiornik na ścieki sanitarne
- proj. sieć wodociągowa
- proj. zasowa
- proj. kabel energetyczno-sterowniczy
- proj. opaska wokół studni głębinowej z kostki betonowej
- granica zakresu opracowania

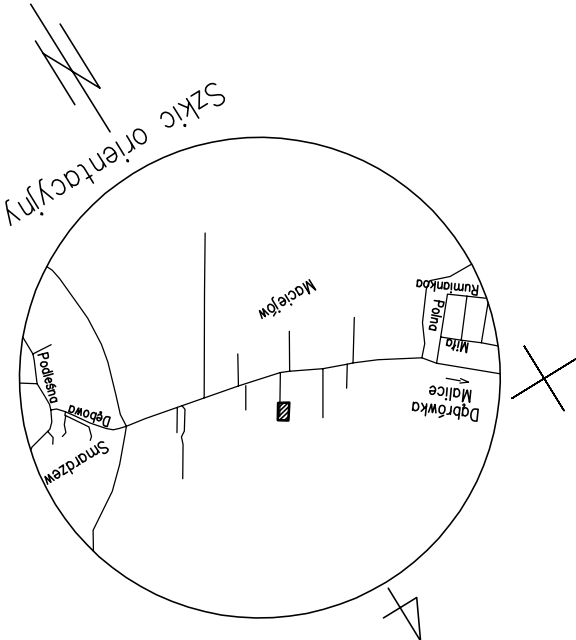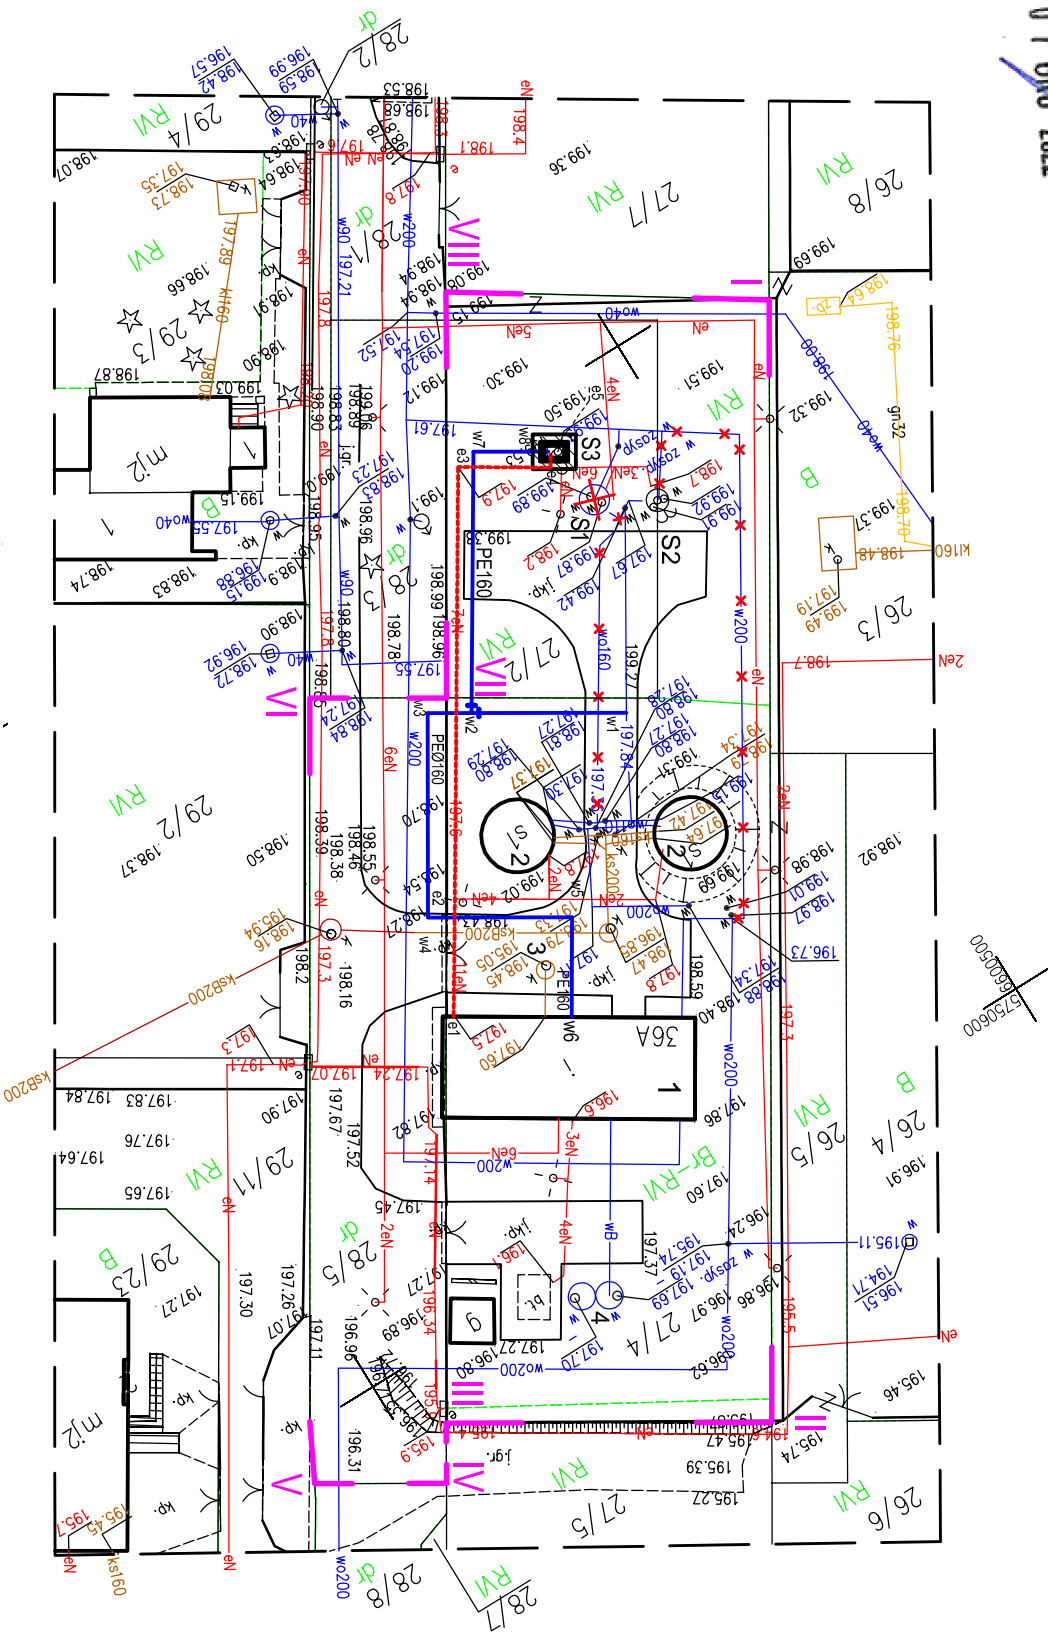

Niniejsza mapa jest zgodna z mapą sytuacyjno-wysokościową do celów projektowych w skali 1:500 zaewidencjonowaną przez Starostę Zgierskiego w dniu 07.12.2022r. pod numerem ewidencyjnym P.1020.2022.6098

za zgodność z oryginałem:

Uwaga:

Mapa d/c projektowych została wykonana bez ustalenia obciążeń służebnościami gruntowymi.

— Z —

— — —

— symbol przynależności do działki (przechoczenie)

— zakres opracowania

woj. łódzkie

powiat zgierski

gmina Zgierz

id. jedn. ewid. 102009\_2

obręb: Mociejów

id. obrębu 102009\_2.0025

dz nr 27/2, 27/4

Mapa do celów projektowych

w skali 1 : 500

Mapę sporządzono na podstawie mapy zasadniczej gminy Zgierz sekcja numer 112.432.14, układ 2000 – sekcja nr 6.166.33.23.24 materiałów archiwalnych, oraz pomiaru uzupełniającego z listopada 2022 r.

Wykonawca: Kompleksowe Usługi Geodezyjne i Kartograficzne ALLGEO 91-223 Łódź ul.Morgowa 9 pok 212A NIP 947-180-97-92 REGON 100248040 tel.kom 694-732-431 www.allgeo.pl

Kierownik prac: mgr inż. Rafał Szeński nr upr. 19282 Łódź dnia 28.11.2022r.

Obiekt: Budowa studni na terenie stacji wodociągowej w Mociejowie

Treść rys. : Projekt zagospodarowania

Rodzaj: proj. PT

Projektował: inż. Jan Kozłowski

Współprojektował: mgr inż. Bartłomiej Kozłowski

Sprawił: inż. Hanna Majewska

GP II 460 - 8/76 w spec. inst.-inż. w zakr. sieć ciepłych, uzbrojenia terenu i instalacji sanitarnych

LOD/1541/PWOS/70 w spec. instalacji w zakresie sieć instalacji i urządzeń ciepłych, wentylacyjnych, gazowych, wodociągów i kanalizacji

131/98/WŁ w spec. instalacji i sieć sanitarnych

Date: 11.2023

Skala: 1:500

Nr rys: 1