


1. Wszystkie roboty należy wykonywać zgodnie z Polskimi Normami, "Warunkami technicznymi wykonania i odbioru robót budowlano - montażowych opracowanymi przez Instytut Techniki Budowlanej oraz zasadami wiedzy i sztuki budowlanej.
2. Poziomy posadzek należy zweryfikować i precyzyjnie wytyczyć geodezyjnie na etapie wykonawczym. Odchyły od projektu należy konsultować z projektantem.
3. Wszystkie elementy ruchome, elementy wyposażenia, w szczególności elementy stolarki i ślusarki okiennej i drzwiowej, szkle, fasad, okładzin elewacyjnych, balustrad, poręczy i pochwyty, odbojników wewnętrznych i innych należy zamawiać i wykonywać / montować na podstawie zweryfikowanych obmiarów rzeczywistych wykonanych na obiekcie.
4. W wykonaniu otworów okiennych w ścianach nie dopuszcza się wymiarów mniejszych niż określone w dokumentacji, a tolerancja dodatnia może wynosić do 20 mm. Każdorazowo zweryfikować zgodność szerokości otworu z szerokością okna dla uniknięcia niezgodności.
5. Przy wykonaniu otworów drzwiowych skonfrontować wymiary z zestawieniem stolarki oraz z faktycznym zamawianym asortymentem dlaunknięcia niecisłości.
6. Przed wykonaniem każdego otworu w ścianach i stropach zweryfikować ich rozmiary za projektowanym asortymentem lub wyposażeniem. Murowanie określonych partii ścian realizować po weryfikacji opracowań branżowych (przebiegi instalacji).
7. Dopuszcza się zastosowanie materiałów zamiennych pod warunkiem, że posiadają one cechy nie gorsze jakościowo i technicznie od wskazanych w projekcie, a także pod warunkiem uzyskania zgody projektanta.
8. Wszystkie elementy konstrukcyjne należy przyjmować wg pozycji opisanych na schematach lokalizacyjnych w dokumentacji - część konstrukcyjna (konstrukcja - projekt budowlano-wykonawczy).
9. Każdy składnik projektowy należy rozpatrywać i rozpoznawać w dokumantacji w kontekście wszystkich rysunków, które do tego skłádka się odnoszą z uwzględnieniem wszystkich informacji opisowych i zasad sztuki budowlanej.
10. Brak wskazania na rysunku technicznym elementu, którego zastosowanie wynika ze znanych lub powszechnie przyjętych rozwiązań w zakresie sztuki budowlanej nie zwalnia wykonawcy z konieczności skalkulowania i zastosowania takiego elementu w porozumieniu z inwestorem, a także z projektantem i za jego zgodą.
11. Należy uwzględnić przejścia przez stropy otworów instalacyjnych rozpatrując i opierając się o rysunki branżowe.
12. W przypadku jakiegokolwiek rozbieżności w dokumentacji należy konsultować się z projektantem.
13. Zgodnie z art. 22 ust. z dnia 7 lipca 1994 roku Prawo Budowlane (tj. Dz.U. z 2003 roku Nr 207 poz 2016 z późniejszymi zmianami) kierownik budowy ma obowiązek realizacji obiektu zgodnie z obowiązującymi przepisami a sztuką budowlaną.

PIĘTRO		
NR	NAZWA POMIESZCZENIA	POMIERZCHNIA (m2)
1.1	KIATKA SCHODOWA	32,35
1.2	SALA PRACY INDYWIDUALNEJ	24,63
1.3	POM. SOCJALNE NAUCZYCIELI	18,10
1.4	ŁAZIENKA DZIECI	10,52
1.5	WC NAUCZYCIELI	3,45
1.6	POM. PORZĄDKOWE	5,62
1.7	KOMUNIKACJA	25,78
1.8	SALA DZIECI 2	51,19
1.9	SALA DZIECI 2	48,93
1.10	ŁAZIENKA DZIECI	5,60
RAZEM POMIERSZCHNIA POZIOMU 0		226,17

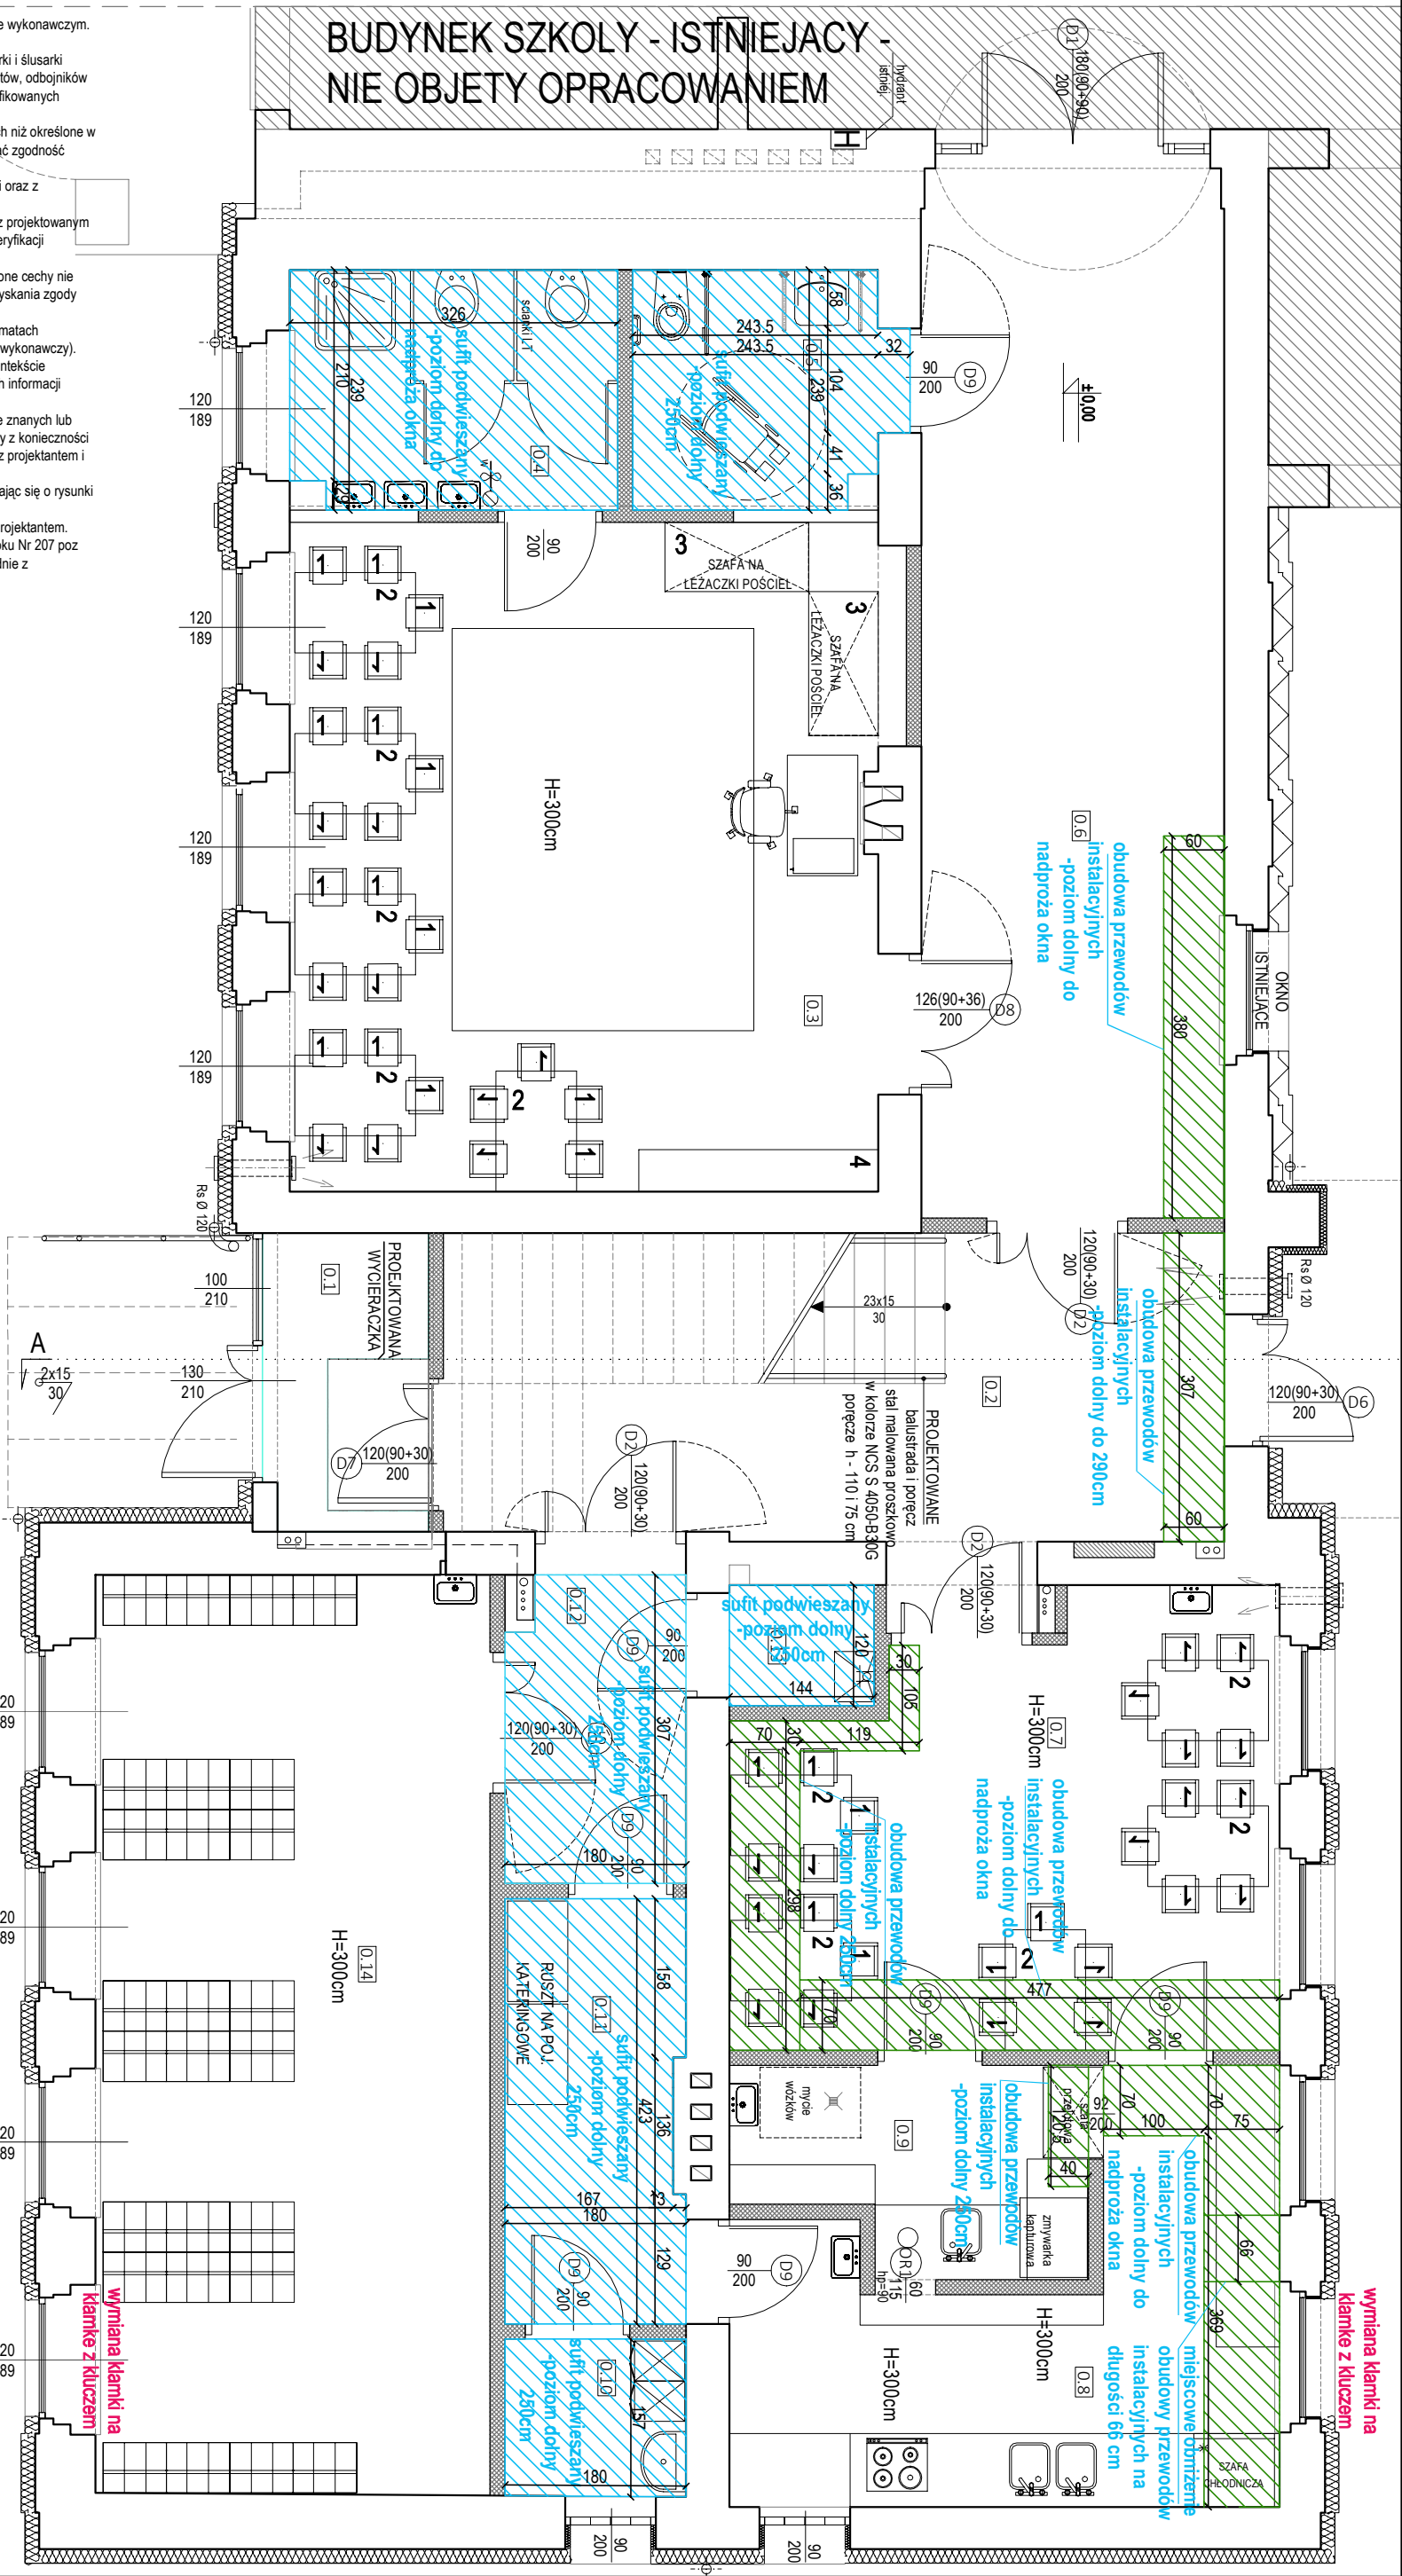

INWESTOR: GMINA DOBRZEŃ WIELKI UL. NAJMSŁOWSKA 44, 46-061 DOBRZEŃ WIELKI		ADRES BUDOWY: ADRES: UL. 1 MAJA 6A, 46-002 KUP NAZWA I NUMER JEDNOSTKI EWIDENCYJNEJ: 160903, 2 DOBRZEŃ WIELKI NAZWA I NUMER OBRĘBU EWIDENCYJNEGO: 0086 KUP NUMER DZIAŁKI: 78955 AR 1 IDENTYFIKATOR: 160903, 2, 0086 AR 1, 78955	
NAZWA I ADRES OBIEKTU BUDOWANEGO:			
PROJEKT BUDOWLANY PRZEBUDOWY CZĘŚCI BUDYNKU SZKOŁY PODSTAWOWEJ NA PRZEDSZKOLE			
PROJEKTANCI: PROJEKTANT ARCHITECTURA mgr inż. arch. KLUDIA GOŁĘBOWSKI		UPRZEMIANKA: URZĄDZENIE BUDOWLANE DO PROJEKTOWANIA BEZ OGRANICZEŃ W SPECJALNOŚCI ARCHYTEKTONICZNEJ	
PROJEKTANT SPRACOWUJĄCY ARCHITECTURA mgr inż. arch. GREGORZ GÓLBIEWSKI		NUMER UPRAWNIENIA 010P00K02313	
PROJEKTANT WYKONAWCY ARCHITECTURA mgr inż. arch. GREGORZ GÓLBIEWSKI		URZĄDZENIE BUDOWLANE DO PROJEKTOWANIA BEZ OGRANICZEŃ W SPECJALNOŚCI ARCHYTEKTONICZNEJ	
OPRACOWAŁA ARCHITECTURA mgr inż. arch. MAŁGORZATA ZYNAJCIK		NUMER UPRAWNIENIA 040P00K02313	
BRANŻA: ARCHITECTURA		STADIUM: PROJEKT ARCHYTEKTONICZNO BUDOWANY	
TYTUŁ RYSUNKU: RZUT PARTERU - SUFITY PODWIESZANE I ZABUDOWY		DATA: 26 WRZESIEŃ 2023R	
NR RYSUNKU: AW-06		SKALA: 1/75	