



KOLEKTOR "S"

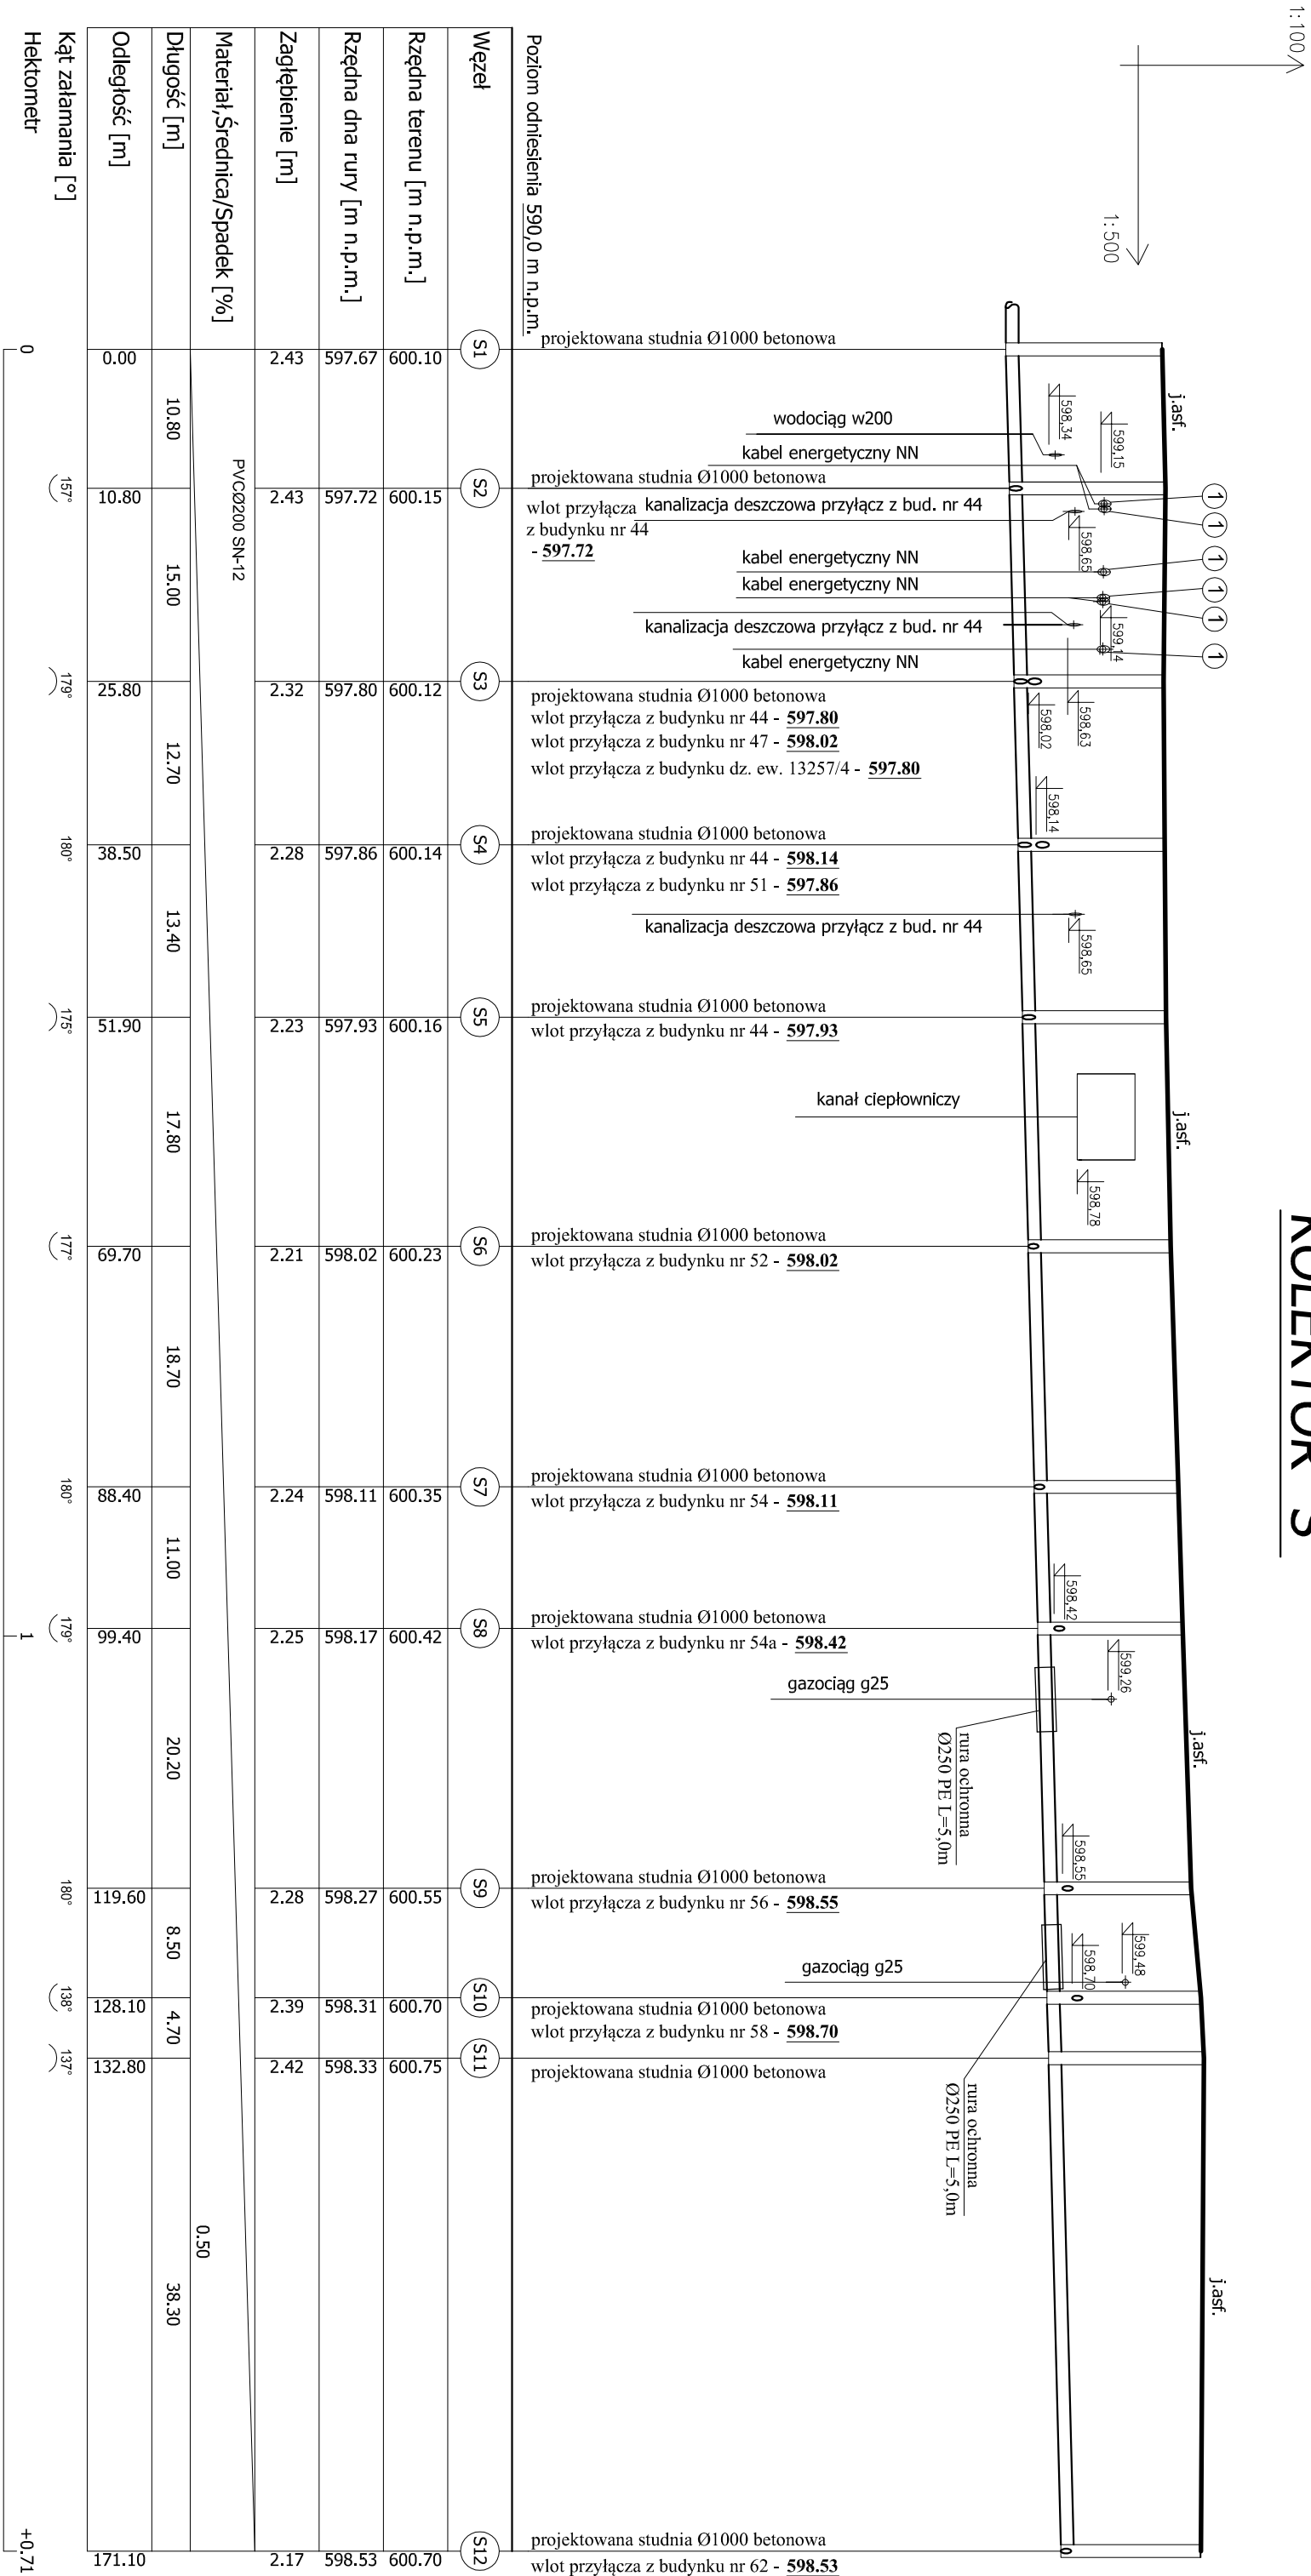

KOLEKTOR "S-1"

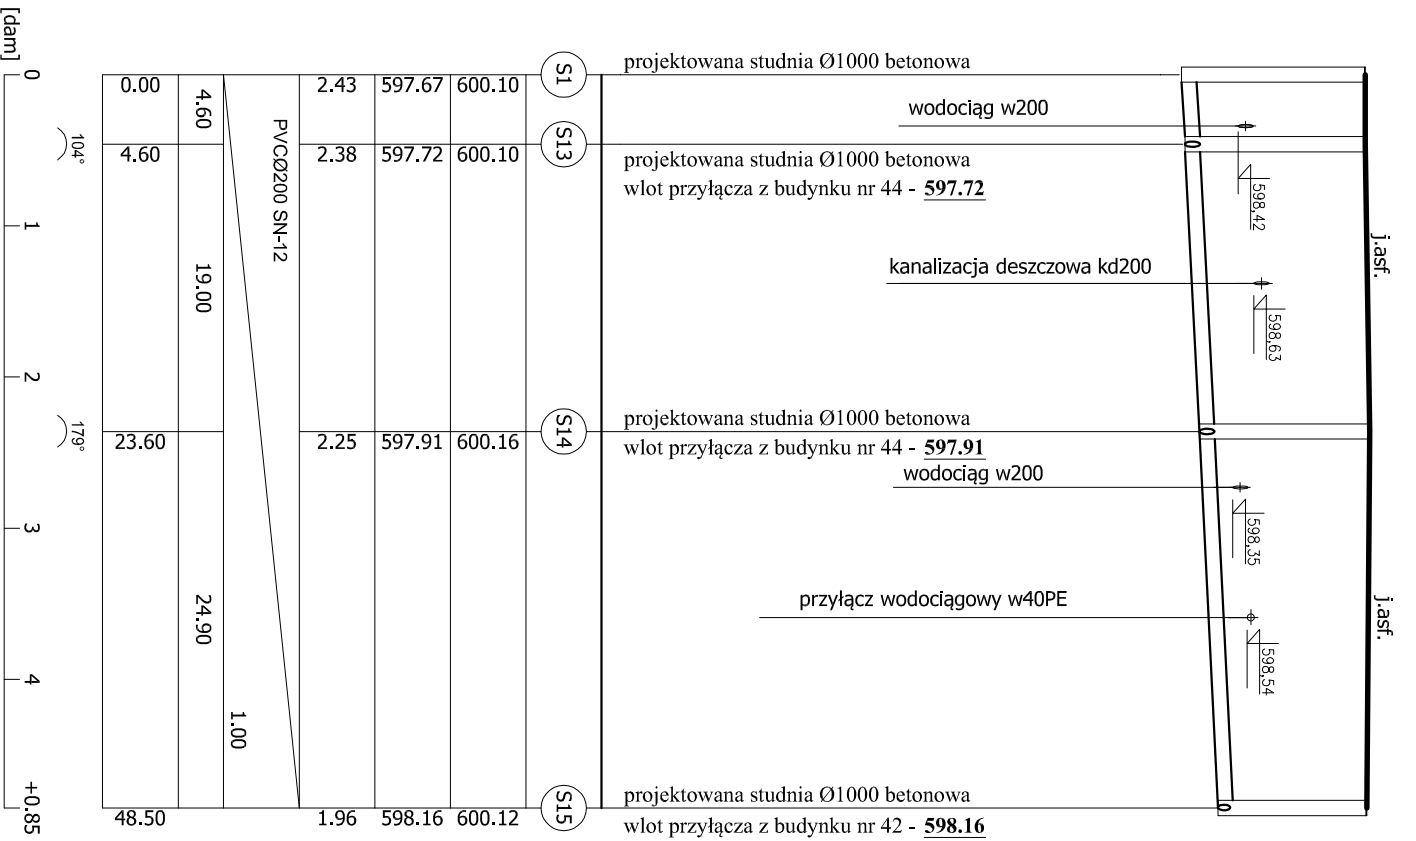

Oznaczenia:

- 100° zmiana kierunku kanalizacji pod kątem 100° w prawo
- 100° zmiana kierunku kanalizacji pod kątem 100° w lewo

- Oznaczenia rur ochronnych:
- 1 - Rura ochronna typu Arot na kablach elektrycznych i teletechnicznych L=3 m

NADZORY BUDOWLANE, KOSZTORYSOWANIE, PROJEKTY					
mgr inż. JANINA URBAN ul. Kołka 6, 34 - 471 Ludźmierz					
Projekt:	Budowa rozdzielczej sieci wodociągowej i kanalizacji sanitarnej w ul. Podtarczaiskiej na odcinku od ul. Al. Solidarności do ul. Szafarskiej w Nowym Targu				
Adres:	Nowy Targ, ul. Podtarczaiska				Faza: PW
Temat rysunku:	Profil podłużny kanalizacji sanitarnej				Nr rys. 4
Imię i Nazwisko		Nr uprawnień		Podpis	
Projektował:		mgr inż. Janina URBAN		MAP0167/PWOS08	
Opracował:		mgr inż. Wojciech LEŚNICKI			
LUDŹMIERZ, grudzień 2018					
					Skala: 1:100/500