



AMPIS PROJEKT Sp. z o.o. Sp. k.  
ul. Czubińskiego 1A/1, 80-215 Gdańsk  
tel. 504-373-688  
tel. 501-243-736  
e-mail: ampis.projekt@gmail.com

KRS 0000555263 • NIP: 604-016-56-73 • Regon: 361352943

**TOM 1**

## **PROJEKT DROGOWY**

*Przedsięwzięcie:*

**Remont ulicy Okrężnej w Kębłowie**

*Inwestor:*

**Gmina Luzino**

**ul. Ofiar Stutthofu 11**

**84-242 Luzino**

*Numery działek / obręby:*

**Obręb Kębłowo:**

**Działki nr: 461/25, 461/37, 461/38**

<b>Stanowisko:</b>	<b>Imię Nazwisko, specjalność nr uprawnień:</b>	<b>Podpis:</b>
<b>Opracował:</b>	<b>mgr inż. Sławomir Groth</b> upr. nr POM/0137/POOD/05 specjalność - drogowa	
<b>Sprawdził:</b>	<b>mgr inż. Paweł Nowak</b> upr. nr POM 0138/POOD/05 specjalność - drogowa	

Gdańsk, lipiec 2022 r.

Rozwiązania zawarte w niniejszym opracowaniu podlegają ochronie prawa autorskiego i mogą być powielane oraz udostępniane osobom trzecim jedynie na podstawie pisemnego zezwolenia z zastrzeżeniem wszelkich skutków prawnych.

# ZAWARTOŚĆ OPRACOWANIA

## A. Część opisowa.

- 1 Podstawa opracowania.
- 2 Cel i zakres opracowania.
- 3 Materiały wyjściowe do projektu.
- 4 Zakres opracowania.
- 5 Stan istniejący.
  - 5.1 Charakterystyka stanu istniejącego.
  - 5.2 Uzbrojenie podziemne.
  - 5.3 Warunki gruntowe.
  - 5.4 Zieleń.
- 6 Rozwiązanie projektowe.
  - 6.1 Założenia techniczne.
  - 6.2 Układ sytuacyjny.
  - 6.3 Rozwiązanie wysokościowe.
  - 6.4 Odwodnienie.
  - 6.5 Roboty ziemne
  - 6.6 Konstrukcja nawierzchni.
- 7 Zalecenie dotyczące ochrony środowiska.

## B. Część rysunkowa.

Rys. 1	Orientacja	Skala 1:-----
Rys. 2	Plan sytuacyjny	Skala 1:500
Rys. 3	Profile podłużne	Skala 1:50/500
Rys. 4	Przekroje normalne	Skala 1:50
Rys. 5	Przekroje konstrukcyjne	Skala 1:20

## OPIS TECHNICZNY

### 1. Podstawa opracowania.

- Zlecenie od Inwestora,
- Program inwestycji ustalony z Inwestorem,
- Wizja lokalna.

### 2. Cel i zakres opracowania.

Celem opracowania jest przygotowanie dokumentacji branży drogowej dla robót polegających na utwardzeniu płytami betonowymi typu JOMB działek w ciągu ulicy Okrężnej w Kębłowie mającą obecnie nawierzchnię gruntową.

Zakres opracowania obejmuje:

Rys. 1 Orientacja

Rys. 2 Plan sytuacyjny – skala 1:500

Rys. 3 Profile podłużne – skala 1:50/500

Rys. 4 Przekroje normalne – skala 1:100

Rys. 5 Przekroje konstrukcyjne – skala 1:20

### 3. Materiały wyjściowe do projektu.

- Zlecenie otrzymane od Gminy Luzino dla Ampis Projekt Sp z o.o. sp. k.;
- Pomiary geodezyjne wykonane w 2022 r. przez firmę USŁUGI GEODEZYJNE Marek Szewczyk;

### 4. Zakres opracowania.

Zakres opracowania obejmuje:

- wykonanie przebudowy istniejącej konstrukcji nawierzchni ulicy poprzez wbudowanie wzmocnienia podłoża gruntowego, podbudowy oraz ułożeniu płyt betonowych typu JOMB na podsypce cementowo - piaskowej,
- wykonanie regulacji terenu przyległego do układanych płyt betonowych,
- regulację wysokościową przyległych zjazdów

### 5. Stan istniejący.

#### 5.1. Charakterystyka stanu istniejącego.

Istniejąca ul. Okrężna w Kębłowie posiada nawierzchnię gruntową, której wierzchnia warstwa wykonana jest częściowo z kruszywa układanego doraźnie w ramach bieżącego utrzymania istniejących dróg. Ulica Okrężna zapewnia dojazd do

gospodarstw domowych o zabudowie jednorodzinnej. Projektowany fragment ulicy dotyczy odcinka długości około 138m z początkiem na połączeniu z ulicą gen. Andersa. Ulicą Okrężną poruszają się również pojazdy dowożące odpady. W ciągu ulicy występują zjazdy do przyległych działek prywatnych. W stanie istniejącym brak jest chodnika dla pieszych.

Obecny układ drogowy ulicy Okrężnej posiada następujące mankamenty:

- zniszczenia nawierzchni, liczne wyboje i nierówności,
- niedostateczna nośność w przypadku nawodnienia istniejącego kruszywa będącego warstwą ścieralną.

## **5.2. Uzbrojenie podziemne.**

Na podstawie aktualnie wykonanych podkładów geodezyjnych stwierdza się obok strefy projektowanych robót, występowanie następującego uzbrojenia:

- sieć elektroenergetyczna
- sieć wodociągowa
- sieć gazowa
- sieć teletechniczna
- sieć kanalizacji sanitarnej

W celu uniknięcia ewentualnych kolizji lub awarii istniejącego uzbrojenia, należy zgłosić do poszczególnych właścicieli uzbrojenia zamiar rozpoczęcia prac ziemnych z wyprzedzeniem 7 dni. Roboty rozpocząć od wykonania przekopów próbnych w celu zlokalizowania istniejącego uzbrojenia i miejsc włączeń projektowanych przewodów do istniejącej sieci. Napotkane uzbrojenie należy traktować jako czynne i zabezpieczyć je przed uszkodzeniem np. przez podwieszenie w przekroju poprzecznym wykopu. Należy zapoznać się z załączonymi uzgodnieniami i przestrzegać wszystkich wymagań gestorów sieci zapisanych w uzgodnieniach jak również zaleceń w trakcie budowy. Na sieciach należy założyć rury ochronne zgodnie z wytycznymi gestorów.

## **5.3. Warunki gruntowe.**

Wierzchnią warstwę ulicy Okrężnej stanowią nasypy budowlane, które składają się z kruszywa łamanego i naturalnego układanego w ramach bieżącego utrzymania dróg.

## **5.4. Zieleń.**

Z uwagi na odwzorowanie istniejącej geometrii ulicy, w zakresie opracowania nie występuje kolidująca roślinność w postaci drzew lub krzewów.

## **6. Rozwiązanie projektowe.**

### **6.1. Założenia techniczne.**

Przyjęto następujące założenia techniczne dla utwardzenia:

- Szerokość utwardzenia – 4,5m,
- Odwodnienie powierzchni utwardzonej – powierzchniowo na przyległy teren zielony.

### **6.2. Układ sytuacyjny.**

Układ sytuacyjny zakłada ułożenie płyt betonowych typu JOMB na działkach drogowych w ciągu ulicy Okrężnej z regulacją pochylenia poprzecznego i podłużnego.

Ulica Okrężna jest drogą gminną. Ulica posiada jezdnię szerokości 4,5m. Na projektowanym odcinku został odwzorowany istniejący układ geometryczny. Oś jezdni nie posiada łuków poziomych. Do projektowanego utwardzenia podłączone są zjazdy indywidualne jak również wloty przyległych ulic. W projekcie zastosowano opornik betonowy w miejscach pokazanych na rysunkach.

Szczegółowe rozwiązanie sytuacyjne pokazano na rysunku „Plan sytuacyjny”.

### **6.3. Rozwiązanie wysokościowe.**

Rozwiązanie wysokościowe zostało dostosowane maksymalnie do istniejącego terenu oraz istniejącego zagospodarowania terenu.

Zastosowano pochylenia podłużne niwelety w zakresie od 0,30% do 5,00%. Załomy o różnicy pochyłeń powyżej 1% zostały wyłukowane łukami parabolicznymi o promieniach od R=300m do R=2500m. W ciągu projektowanej drogi zastosowano pochylenia poprzeczne jednostronne 2%.

Szczegółowe rozwiązanie wysokościowe pokazano na rysunku „Profile podłużne”.

### **6.4. Odwodnienie.**

Wody opadowe z utwardzonej powierzchni zostaną odprowadzone powierzchniowo na przyległy teren zielony tak jak to ma miejsce w stanie istniejącym.

### **6.5. Roboty ziemne.**

Roboty ziemne wykonywane na projektowanym obszarze należy wykonać zgodnie z PN-S-02205 „Roboty ziemne”.

Założono, że wszystkie projektowane nasypy zostaną zbudowane z piasku średniego, którego kąt tarcia wewnętrznego powinien być większy niż  $\phi 30^\circ$ , spójność  $c=0$  kPa oraz gęstość objętościowa  $18 \text{ kN/m}^3$ . Na etapie projektowania nie przewidziano budowy nasypów z gruntu otrzymanego z wykopów, który w całości należy wywieźć na odkład.

W trakcie robót ziemnych wykonawca zobowiązany jest do przeprowadzania badań podłoża gruntowego. Jeśli z badań lub w trakcie robót okaże się, że podłoże nie spełnia wymagań dotyczących posadowienia na nim nasypu lub konstrukcji

nawierzchni, bądź jest niedostatecznie odwodnione, to w takim wypadku wykonawca zobowiązany jest wykonać odpowiednie wzmocnienie podłoża oraz odpowiednie odwodnienie podłoża.

Technologię robót ziemnych należy dostosować do warunków zastanych w terenie. Szczególnie należy zwrócić uwagę na prowadzenie prac na gruntach spoistych / wysadzinowych / organicznych i nie dopuścić do ich zawilgocenia lub uplastycznienia w wyniku użycia maszyn i sprzętu do robót budowlanych.

Wykonawca zobowiązany jest do zastosowania metod, które skutecznie odwodnią rejon prowadzonych robót.

**Roboty ziemne oraz wykonywanie koryta pod konstrukcję nawierzchni należy wykonywać w suchej porze roku. Należy zadbać o prawidłowe odwodnienie wykopu oraz w żadnym wypadku nie dopuścić do nawodnienia gruntu, na którym budowany ma być nasyp lub konstrukcja nawierzchni. Jeżeli dojdzie do takiej sytuacji, należy niezwłocznie osuszyć podłoże przed rozpoczęciem dalszych robót.**

Na wszystkich wykonanych terenach zielonych, skarpach i półkach należy ułożyć humus grubości 15cm i obsiać mieszankami traw. Po wykonaniu wszystkich robót budowlanych należy uporządkować teren oraz należy ułożyć humus grubości 15cm i obsiać mieszankami traw wszystkie miejsca, które zostały naruszone wykonując roboty ziemne i inne czynności przy budowie.

## 6.6 Konstrukcja nawierzchni

**Przyjęto następujące rodzaje konstrukcji nawierzchni:**

<b>1. KONSTRUKCJA UTWARDZENIA UL. OKRĘŻNA</b>			
1.	Prefabrykowane płyty żelbetowe typu JOMB 100x75x12 (F>150)	gr. 12cm	w-wa ścieralna
2.	Podsypka cementowo - piaskowa	gr. 3cm	
3.	Mieszanka niezwiązana z kruszywem C50/30 0/31,5	gr. 25cm	podb. zasadnicza
4.	Wyselekcjonowanie i ponowne wbudowanie kruszywa, które zostało zdjęte wcześniej podczas korytowania. W razie potrzeby kruszywo należy oczyścić, doziarnić lub ulepszyć. W przypadku braku wystarczającej ilości istniejącego kruszywa należy wbudować nową warstwę z mieszanki niezwiązanej z kruszywem C50/30 0/31,5 UWAGA: na górze wbudowanego kruszywa należy zapewnić wtórny moduł odkształcenia E2>100MPa	gr. 15cm	Wzmocnienie podłoża

## 2. KONSTRUKCJA REGULACJI TERENU

1.	Mieszanka niezwiązana z kruszywem C50/30 0/31,5	gr. min. 10 cm	w-wa ścieralna
----	---	----------------	----------------

## 3. KONSTRUKCJA REGULACJI ZJAZDÓW GRUNTOWYCH

1.	Mieszanka niezwiązana z kruszywem C50/30 0/31,5	gr. zmienna min.15 cm	W-wa ścieralna
----	---	-----------------------	----------------

**UWAGA:** Bezpośrednio pod projektowaną podbudową zasadniczą z mieszanki niezwiązanej z kruszywem C50/30 0/31,5 należy zapewnić wtórny moduł odkształcenia  $E_{II}$  na poziomie nie mniejszym niż 100 MPa. Jeżeli w trakcie prowadzonych robót wynikną kwestie wątpliwe dotyczące podłoża gruntowego należy niezwłocznie poinformować o tym inspektora nadzoru. W przypadku, gdy odzyskane istniejące kruszywo nie zapewni utrzymania na nim wymaganego wtórnego modułu odkształcenia, należy je w odpowiedni sposób ulepszyć lub poczynić niezbędne kroki w celu zapewnienia odpowiedniej nośności podłoża pod projektowaną konstrukcją nawierzchni.

## 7. Zalecenie dotyczące ochrony środowiska.

Zgodnie z zasadami określającymi ochronę środowiska oraz warunkami korzystania z jego zasobów określonymi w:

- Ustawie z 27 kwietnia 2001r. „Prawo ochrony środowiska” Dz.U nr 62 z 20 czerwca 2001r. poz. 627;
- Ustawie z dnia 27 kwietnia 2001r. – o odpadach;
- Ustawie z 27 lipca 2001r. o wprowadzeniu ustawy „Prawo ochrony środowiska, ustawy o opadach .....” Dz.U. nr 100 z 18 września 2001r. poz. 1085 jw., z 28 maja 2002r. Dz.U nr 74 poz. 686.

wraz z późniejszymi zmianami przy rozbiórkowych robotach drogowych, związanych z budową dróg i ulic, większość odpadów zdefiniowano w Grupie 17. W trakcie prowadzenia robót rozbiórkowych i budowlanych, wykonawca robót jest zobowiązany postępować zgodnie z w/w przepisami.

Jednocześnie zaleca się:

- zagospodarowanie odpadów na placu budowy (np. w ramach robót ziemnych lub nawierzchniowych);
- składowanie niewykorzystanych odpadów w miejscu wskazanym przez Inwestora;
- sprzedaż odpadów niebezpiecznych (wykrytych w czasie budowy) lub przekazanie ich do utylizacji wyspecjalizowanym firmom.


W przypadkach wątpliwych należy powiadomić nadzór inwestorski.

**Sporządził:**


**mgr inż. Sławomir Groth**




# Orientacja

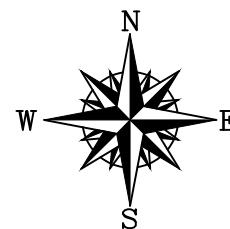

# KEBŁOWO

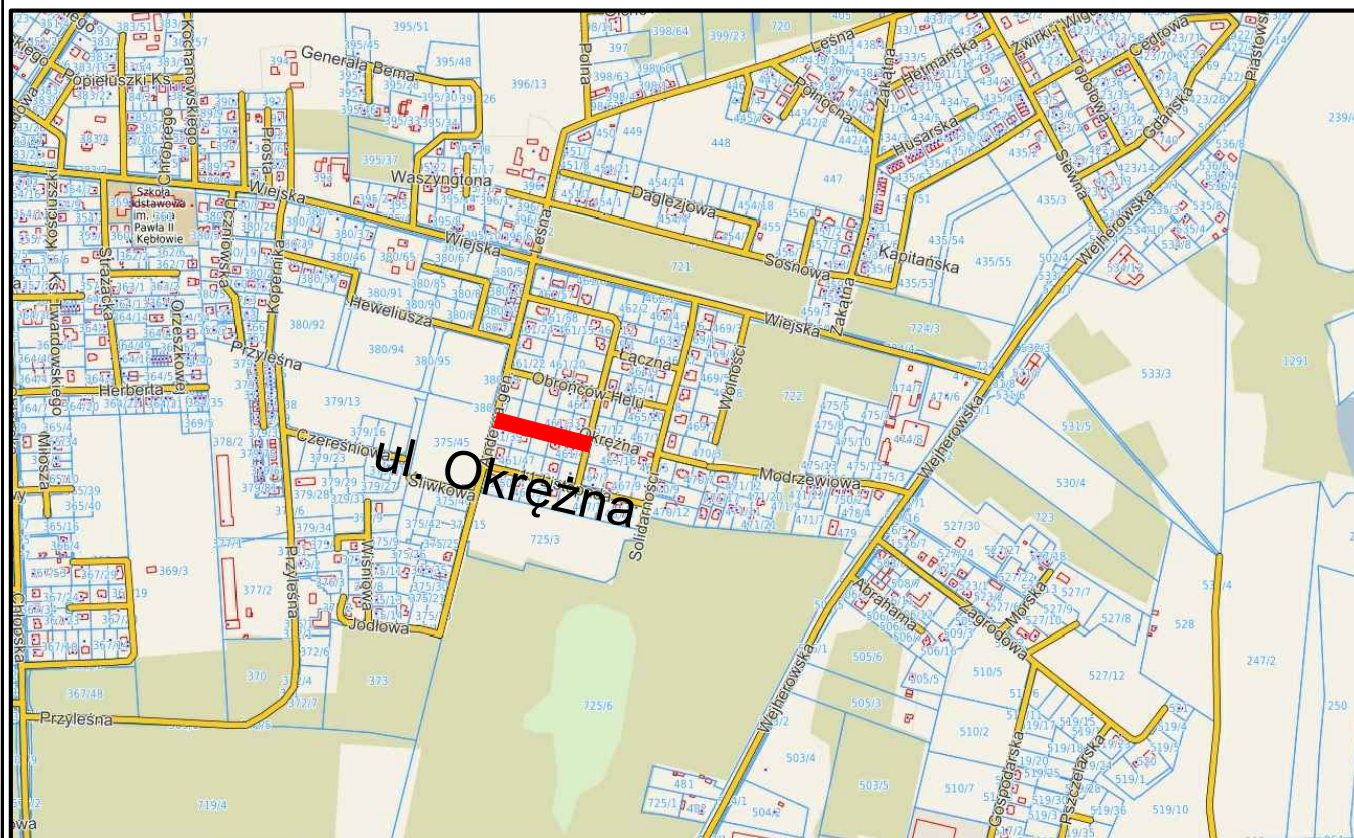

 - projektowany zakres

 <p><b>AMPIS PROJEKT Sp. z o.o. Sp. k.</b> ul. Prof. Z. Czubińskiego 1A/1, 80-215 Gdańsk tel.: 504-373-688 ; tel.:501-243-736 NIP: 604-016-56-73 ; REGON: 361 352 943 e-mail: ampis.projekt@gmail.com</p>	<p>Remont ul. Okrężnej w Kębłowie</p> <p><b>ORIENTACJA</b></p>
--	--

Inwestor:	Gmina Luzino ul. Ofiar Stutthofu 11 84-242 Luzino		
Adres inwestycji:	Kębłowo, ul. Okrężna		
Data: 07.2022	Faza opracowania: Projekt drogowy	Skala: -----	
Opracował:	mgr inż. Sławomir Groth	<small>spec. drogowy</small> upr. nr POM/0137/POOD/05	Nr rys.  <b>1</b>
Sprawdził:	mgr inż. Paweł Nowak	<small>spec. drogowy</small> upr. nr POM/0138/POOD/05	

# Plan sytuacyjny Skala 1:500

## MAPA SYTUACYJNO - -WYSOKOŚCIOWA Z UZBROJENIEM PODZIEMNYM

### MAPA DO CELÓW PROJEKTOWYCH SKALA 1: 500

Niniejszy dokument został opracowany w wyniku prac geodezyjnych i kartograficznych, a rezultaty tych prac zawiera operat techniczny, który uzyskał pozytywny wynik weryfikacji. Jestem świadomy odpowiedzialności za złożenie fałszywego oświadczenia.

Organ prowadzący państwowy zasób geodezyjny i kartograficzny	Starosta Wejherowski
Indentyfikator ewidencyjny materiału zasobu	GD.6640.2736.2022
Numer i data pozytywnego protokołu weryfikacji	GD.6640.2736.2022/1 z dn. 2022.06.09
imię, nazwisko i podpis osoby oświadczającej	Marek Szewczyk Nr upr. zaw. 18006

woj. pomorskie  
Powiat ..... wejherowski .....  
Gmina ..... Luzino .....  
Obręb ..... Kębtowo .....  
Działka ..... 461/49; 467/6; 461/37 .....  
Ks. Rob. .... 17322? .....  
Stan (S+W+U) jest aktualny na dzień ..... 2022.06.11.  
GD.6640.2736.2022

MAPĘ SPORZĄDZIŁ  
Marek Szewczyk  
Nr upr. zaw. 18006  
Tel. 607-66-887

Układ wsp. płaskich: 2000  
Układ wsp. wysokościowych: PL-EVRF2007-NH  
Sektora: 6.226.21.20.3.2 , 6.226.21.20.4.1

Nie wyklucza się istnienia nie wskazanych na niniejszej mapie urządzeń Podziemnych, które nie były zgłoszone do inwentaryzacji lub, o których Brak jest informacji w instytucjach branżowych.


Pomiar szczegółów metodą bezpośrednią bez prawnego ustalenia granic działek.  
Wszelkie trawle obiekty budowlane podlegają wytyczeniu przez jednostkę Wykonawstwa geodezyjnego.

Wykonanie niniejszej mapy nie było poprzedzone ustaleniami dotyczącymi ewentualnych służebności gruntowych obciążających grunty położone w granicach projektowanej inwestycji budowlanej.

Właściciel, inwestor, są prawnie zobowiązani do ochrony znaków Geodezyjnych na terenie inwestycji budowlanej (nieruchomości) (art. 15, 48 par.3 Ustawy z dnia 17.05.1999 r. Dz.U Nr 30, poz. 163 - Prawo geodezyjne i kartograficzne)

W zakresie opracowania mapy znajdują się następujące punkty osnowy geodezyjnej:

UWAGA!  
W zakresie opracowania mapy występują projektowane, uzgodnione z ZUD urządzenia techniczne:  
ks42/2022, ks160-633/2021; g32-1744/2021; w40-633/2021; w50-145/2019

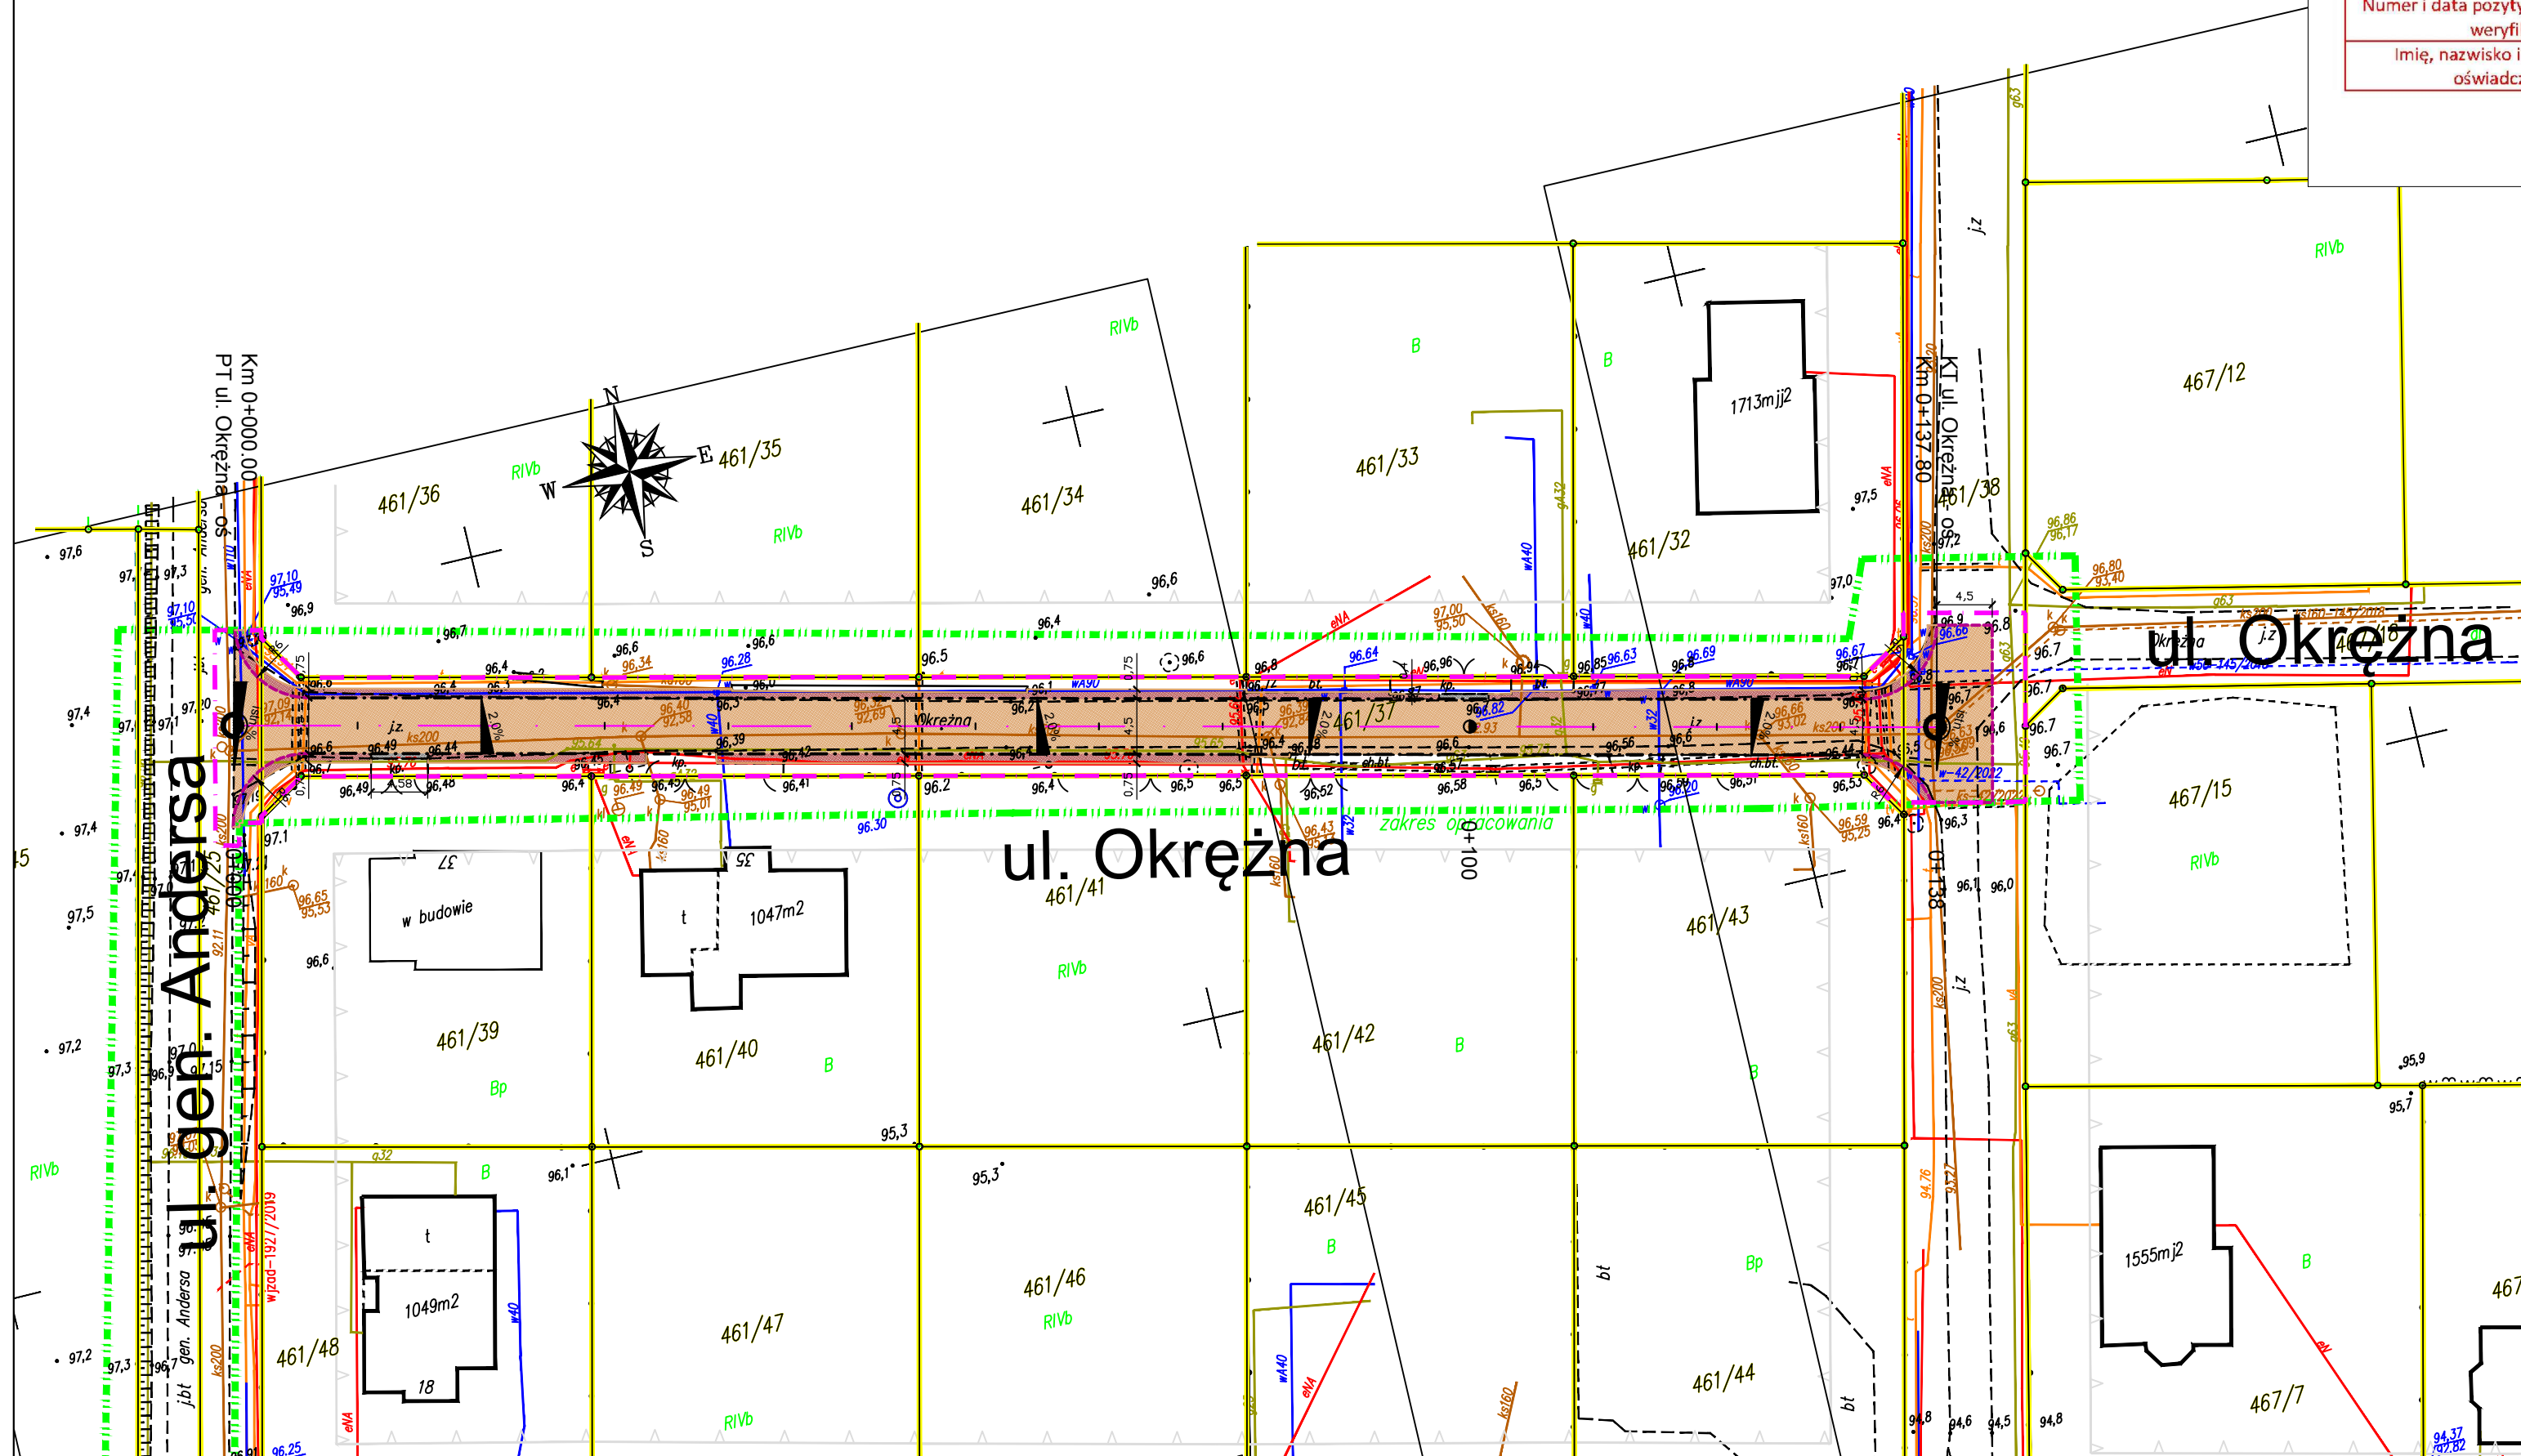


**OZNACZENIA:**

	- oś projektowana
	- zakres opracowania
	- opornik betonowy
	- krawężń regulacji zjazdów z mieszanki niezwiązanej z kruszywem
	- krawężń regulacji terenu z mieszanki niezwiązanej z kruszywem
	- utwardzenie terenu płytami betonowymi typu JOMB
	- regulacja zjazdów mieszanką niezwiązaną z kruszywem
	- regulacja terenu warstwą mieszanki niezwiązanej z kruszywem

<b>AMPIS PROJEKT</b>		Remont ul. Okrężnej w Kębtowie	
AMPIS PROJEKT Sp. z o.o. Sp. k. ul. Prof. Z. Czubińskiego 1A/1, 80-215 Gdańsk tel.: 504-373-688 ; tel.:501-243-736 NIP: 604-016-56-73 ; REGON: 361 352 943 e-mail: ampis.projekt@gmail.com		PLAN SYTUACYJNY	
Investor:	Gmina Luzino ul. Ofiar Stutthofu 11 84-242 Luzino		
Adres inwestycji:	Kębtowo, ul. Okrężna		
Data: 07.2022	Faza opracowania: Projekt drogowy	Skala: 1:500	
Opracował:	mgr inż. Sławomir Groth	spec. drogowy upr. nr POM/0137/POOD/05	Nr rys.
Sprawdził:	mgr inż. Paweł Nowak	spec. drogowy upr. nr POM/0138/POOD/05	2
			10


# Profil podłużny ul. Okrężna - oś Skala 1:50/500

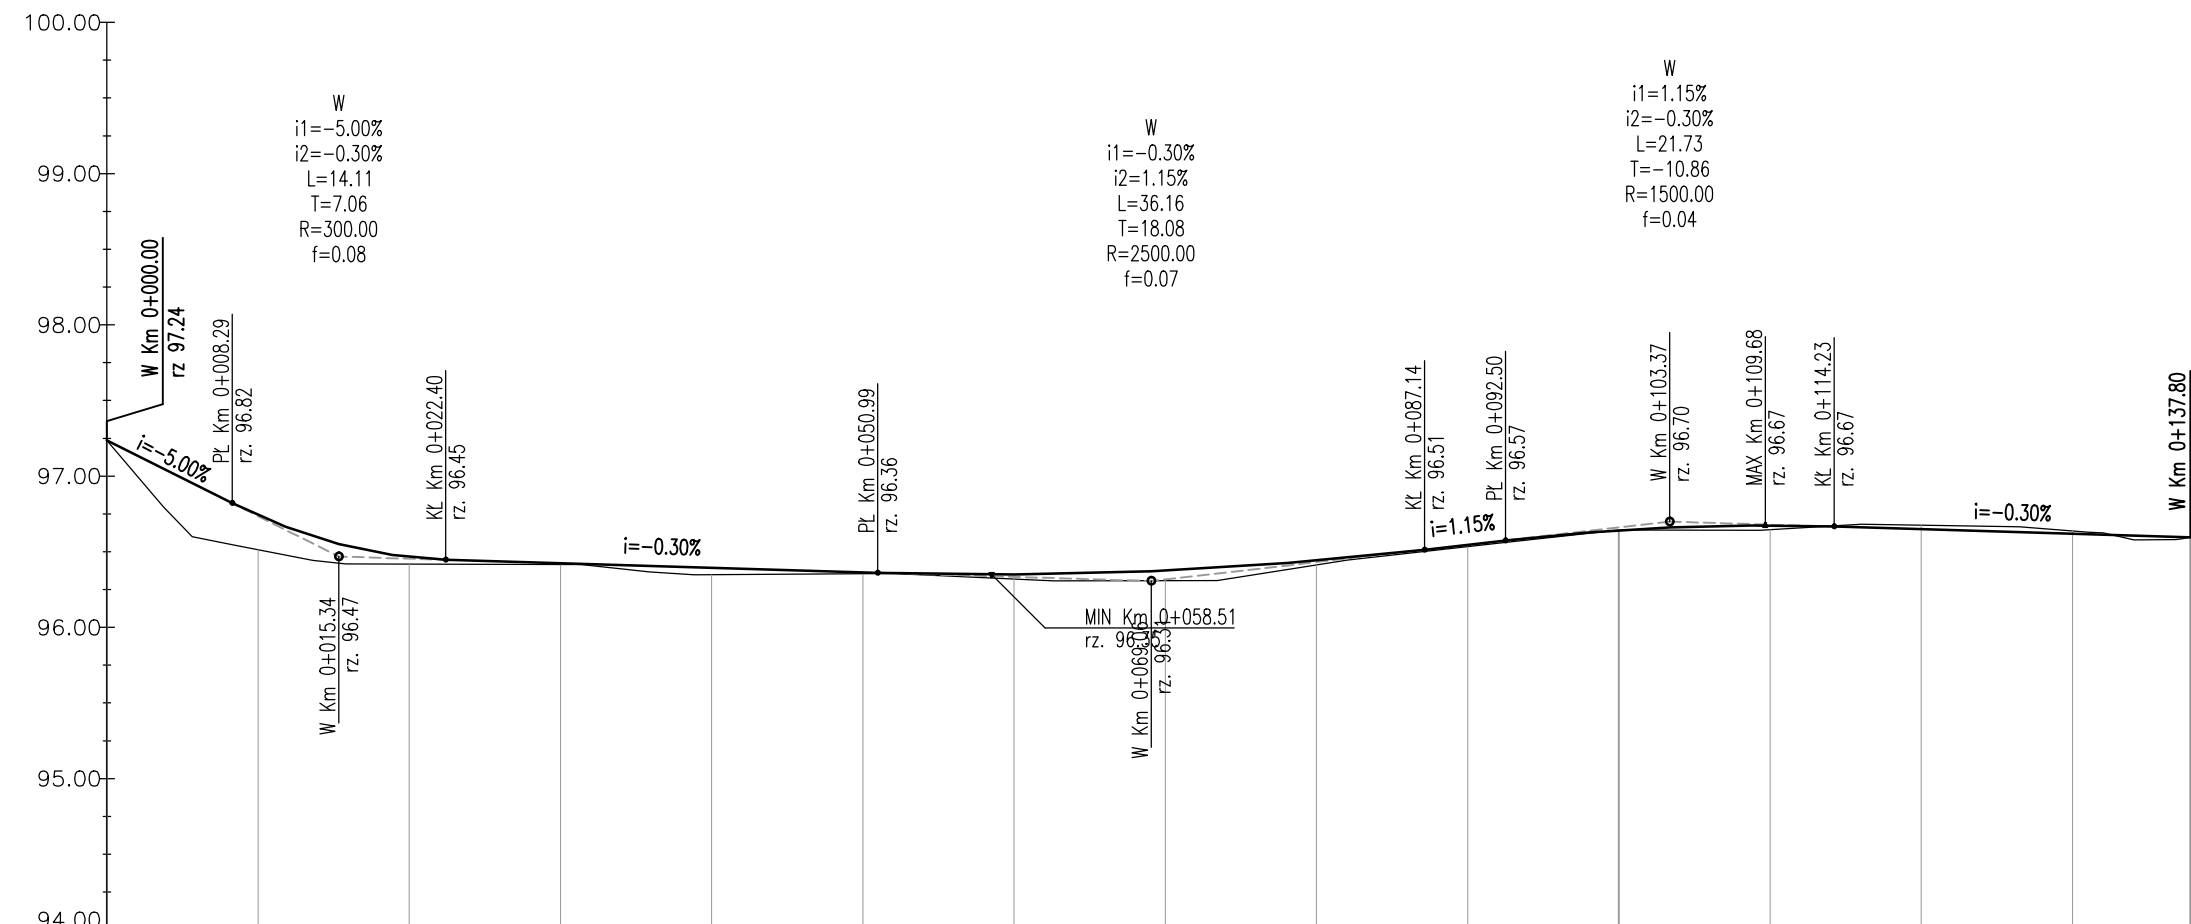

POZIOM ODNIESIENIA

Rzędne niwelety	97.24	96.82	96.74	96.55	96.46	96.45	96.42	96.39	96.36	96.35	96.35	96.37	96.44	96.51	96.55	96.57	96.64	96.66	96.67	96.67	96.65	96.62	96.59	
Rzędne istniejące		96.54	96.51		96.42	96.42	96.42	96.35	96.35	96.32	96.31	96.31	96.41	96.44	96.53	96.56	96.64	96.64	96.65	96.67	96.67	96.66	96.64	96.58	
Różnice rzędnych	0.00	0.27	0.23	0.13	0.04	0.03	0.01	0.05	0.01	0.02	0.03	0.06	0.03	0.01	0.01	0.01	0.00	0.02	0.03	0.00	-0.03	-0.02	0.00	
Elementy niwelety	L=8.29m i=-5.00%		R=300.00m L=14.11m		L=28.59m i=-0.30%				R=2500.00m L=36.16m		L=5.36m i=1.15%		R=1500.00m L=21.73m		L=23.57m i=-0.30%	
Elementy trasy	
Odległości	00.00	08.29	10.00	15.34	20.00	22.40	30.00	40.00	50.00	50.99	58.51	60.00	69.06	70.00	80.00	87.14	90.00	92.50	00.00	03.37	10.00	14.23	20.00	30.00	37.80	
Kilometraż	● 0+000																								● 0+100																								● 0+138																							

## LEGENDA:

 

Niveleta projektowana

Teren istniejący

**AMPIS**  
PROJEKT


AMPIS PROJEKT Sp. z o.o. Sp. k.  
ul. Prof. Z. Czubińskiego 1A/1, 80-215 Gdańsk  
tel.: 504-373-688 ; tel.: 501-243-736  
NIP: 604-016-56-73 ; REGON: 361 352 943  
e-mail: ampis.projekt@gmail.com


Remont ul. Okrężnej w Kęblowie

PROFIL PODŁUŻNY

Investor:	Gmina Luzino ul. Ofiar Stutthofu 11 84-242 Luzino		
Adres inwestycji:	Kęblowo, ul. Okrężna		
Data: 07.2022	Faza opracowania: Projekt drogowy	Skala: 1:50/500	
Opracował:	mgr inż. Sławomir Groth	spec. drogowy upr. nr POM/0137/POOD/05	Nr rys.
Sprawdził:	mgr inż. Paweł Nowak	spec. drogowy upr. nr POM/0138/POOD/05	3 11


# Przekroje normalne

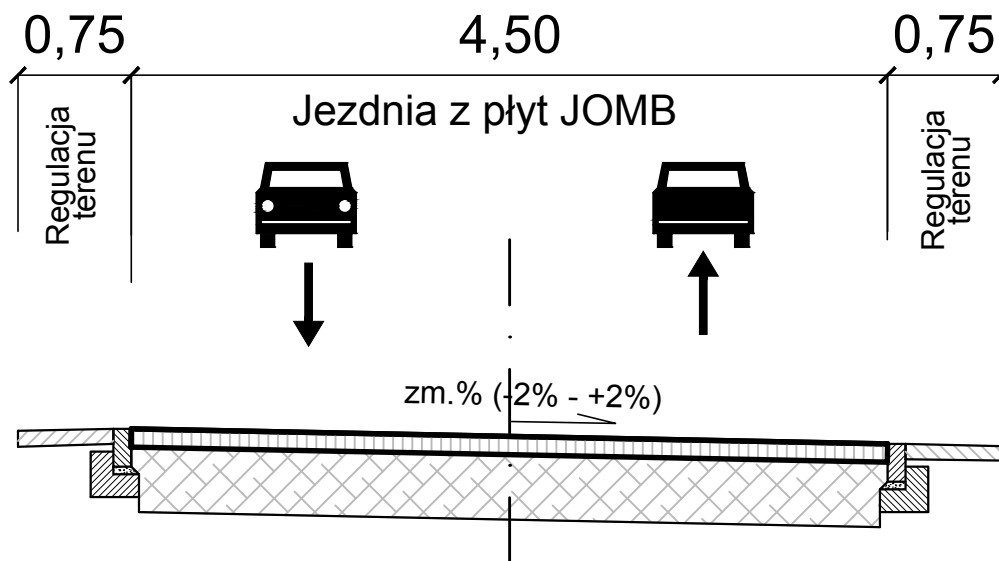

 <p><b>AMPIS PROJEKT Sp. z o.o. Sp. k.</b>          ul. Prof. Z. Czubińskiego 1A/1, 80-215 Gdańsk          tel.: 504-373-688 ; tel.:501-243-736          NIP: 604-016-56-73 ; REGON: 361 352 943          e-mail: ampis.projekt@gmail.com</p>		<p>Remont ul. Okrężnej w Kębłowie</p> <p><b>PRZEKROJE NORMALNE</b></p>	
Investor:	Gmina Luzino ul. Ofiar Stutthofu 11 84-242 Luzino		
Adres inwestycji:	Kębłowo, ul. Okrężna		
Data: 07.2022	Faza opracowania: Projekt drogowy		Skala: 1:50
Opracował:	mgr inż. Sławomir Groth	<small>spec. drogowy</small> upr. nr POM/0137/POOD/05	Nr rys. <b>4</b> 12
Sprawdził:	mgr inż. Paweł Nowak	<small>spec. drogowy</small> upr. nr POM/0138/POOD/05	

# PRZEKROJE KONSTRUKCYJNE

## 1. Konstrukcja utwardzenia ulicy Okrężnej

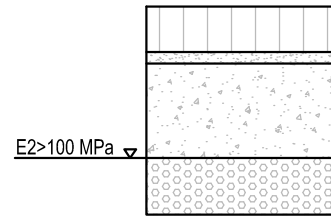


1	KONSTRUKCJA UTWARDZENIA ULICY OKRĘŻNEJ (55cm)	
	W-wa ścieralna: prefabrykowane płyty żelbetowe typu JOMB 100x75x12cm (F>150)	gr. 12cm
	Podsypka cementowo-piaskowa	gr. 3cm
	Podbudowa zasadnicza: mieszanka niezwiązana z kruszywem C 50/30 0/31,5	gr. 25cm
	Wzmocnienie podłoża: wyselekcjonowanie i ponowne wbudowanie kruszywa, które zostało zdjęte wcześniej podczas korytowania. W razie potrzeby kruszywo należy oczyścić, doziarnić lub ulepszyć. W przypadku braku wystarczającej ilości istniejącego kruszywa, należy wbudować nową warstwę z mieszanki niezwiązanej z kruszywem C50/30 0/31,5	gr. 15cm
	UWAGA: na górze wbudowanego kruszywa należy zapewnić wtórny moduł odkształcenia E2>100 MPa	

## 2. Konstrukcja regulacji terenu




2	KONSTRUKCJA REGULACJI TERENU ( min. 10cm )	
	W-wa ścieralna: mieszanka niezwiązana z kruszywem C 50/30 0/31,5	gr. min. 10cm

## 3. Konstrukcja regulacji zjazdów gruntowych

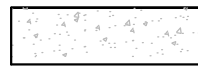

3	KONSTRUKCJA REGULACJI ZJAZDÓW GRUNTOWYCH ( min. 15cm )	
	Mieszanka niezwiązana z kruszywem C50/30 0/31,5	gr. zmienna (min. 15cm)


## 4. Opornik betonowy 12x25 na ławie z oporem

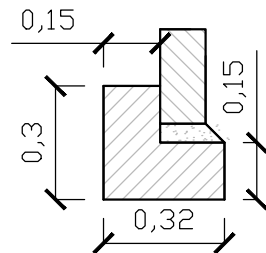


4	OPORNIK BETONOWY 12X25cm NA ŁAWIE Z OPOREM (20cm)	
	Opornik betonowy 12x25	
	Podsypka cementowo-piaskowa 1:4	
	Ława betonowa z oporem C12/15 (0,075 m2)	

# SZCZEGÓŁY KONSTRUKCYJNE

## I. Szczegół zakończenia warstw konstrukcji nawierzchni utwardzenia od strony krawędzi

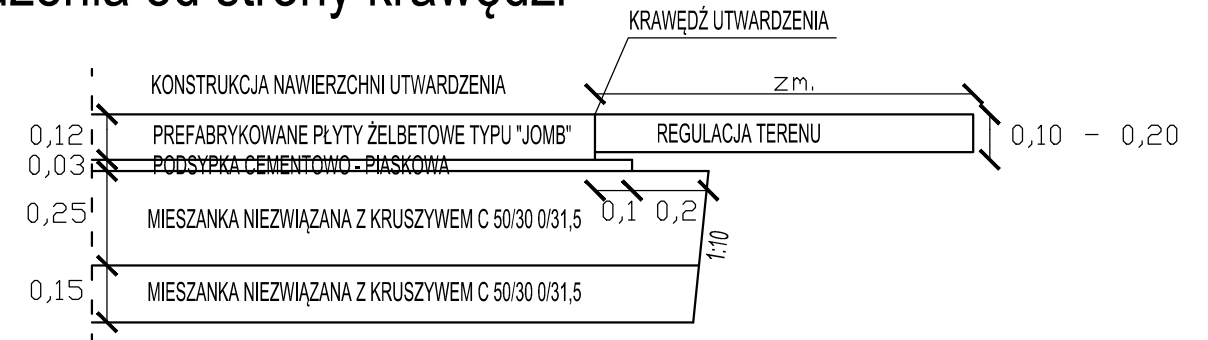

## II. Szczegół zakończenia warstw konstrukcji nawierzchni utwardzenia przy oporniku betonowym

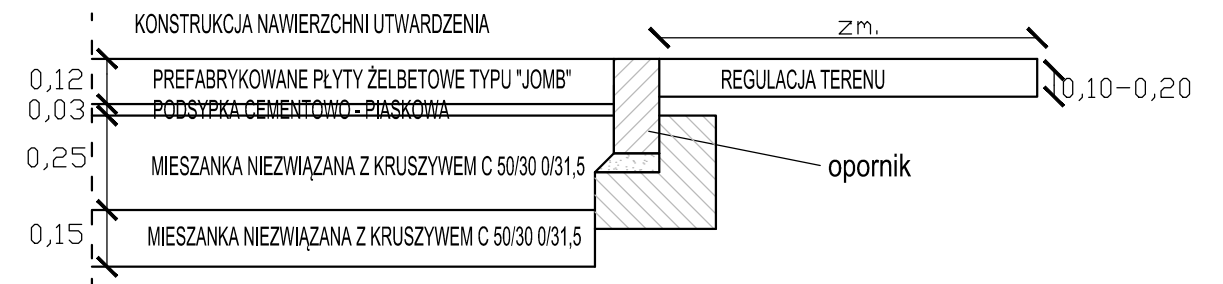

### LEGENDA:

	WARSTWA ŚCIERALNA Z PŁYT ŻELBETOWYCH TYPU JOMB
	PODSYPKA CEMENTOWO-PIASKOWA
	MIESZANKA NIEZWIĄZANA Z KRUSZYWEM C50/30 0/31,5
	ISTN. KRUSZYWO / MIESZANKA NIEZWIĄZANA Z KRUSZYWEM C50/30 0/31,5
	PIASEK ŚREDNI

<b>AMPIS PROJEKT</b>		Remont ul. Okrężnej w Kębłowie	
AMPIS PROJEKT Sp. z o.o. Sp. k. ul. Prof. Z. Czubińskiego 1A/1, 80-215 Gdańsk tel.: 504-373-688 ; tel.:501-243-736 NIP: 604-016-56-73 ; REGON: 361 352 943 e-mail: ampis.projekt@gmail.com		PRZEKROJE KONSTRUKCYJNE	
Investor:	Gmina Luzino ul. Ofiar Stutthofu 11 84-242 Luzino		
Adres inwestycji:	Kębłowo, ul. Okrężna		
Data: 07.2022	Faza opracowania: Projekt drogowy	Skala: 1:20	
Opracował:	mgr inż. Sławomir Groth	spec. drogowy upr. nr POM/0137/POOD/05	Nr rys. <b>5</b> 13
Sprawił:	mgr inż. Paweł Nowak	spec. drogowy upr. nr POM/0138/POOD/05	