


RZUT PARTERU  
SKALA 1:100

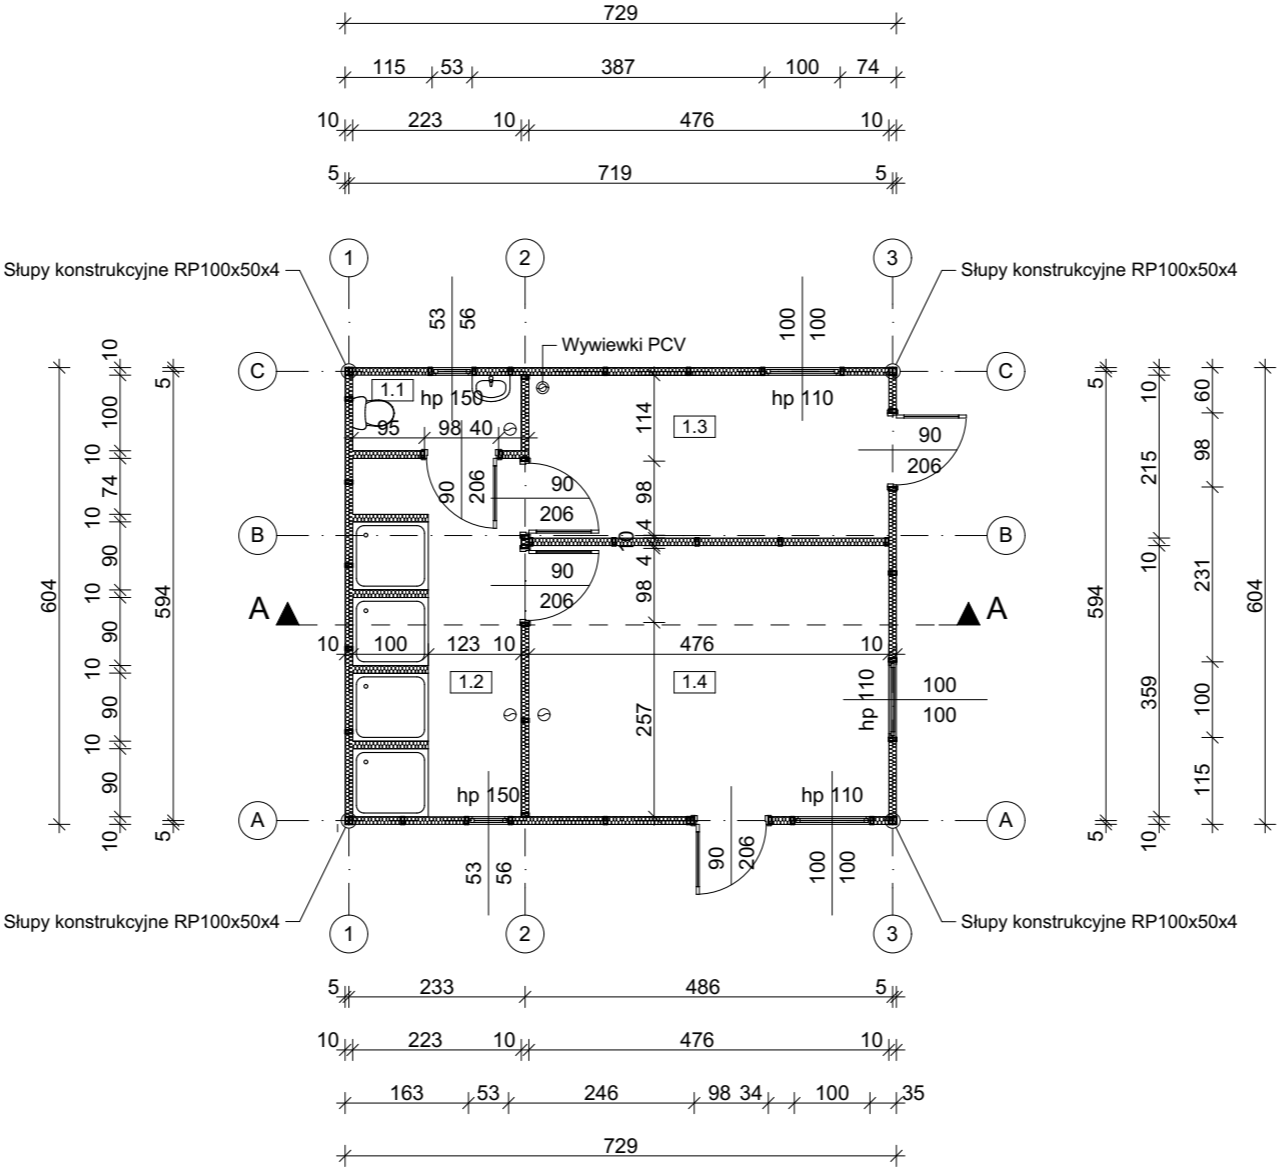

Wykaz pomieszczeń			
Lp.	Nazwa	Podłoga	Pow. użytk. [m²]
1.1	W.C.	wykładzina PCV	2,23
1.2	Łazienka	wykładzina PCV	10,17
1.3	Szatnia nr 1	wykładzina PCV	10,25
1.4	Szatnia nr 2	wykładzina PCV	17,07
Razem powierzchnia użytkowa:			39,72

USŁUGI PROJEKTOWE mgr inż. Krzysztof Skrzat ul. Pogodna 7, 21-560 Międzyrzec Podlaski		
Obiekt:	Budynek szatniowo-sanitarny	
Adres:	Kąkolewnica, ul. Lubelska, działka nr ewid. 2	
Nazwa rysunku:	Rzut parteru	
Projektował:	Krzysztof Skrzat upr. bud. nr LUB/0205/PWBKb/20 spec. konstrukcyjno-budowlana	Podpis:
Sprawdził:	Robert Kot upr. bud. nr LUB/0097/PBKb/19 spec. konstrukcyjno-budowlana	Podpis:
Rys. nr 2	Skala 1:100	III. 2023