



SZKIC ORIENTACYJNY

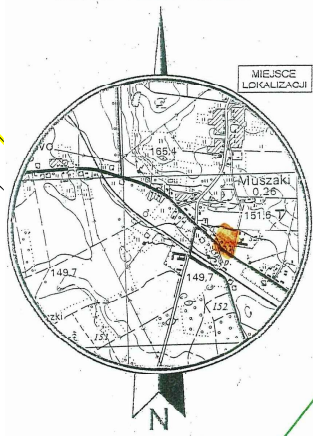

SKALA 1 : 25000

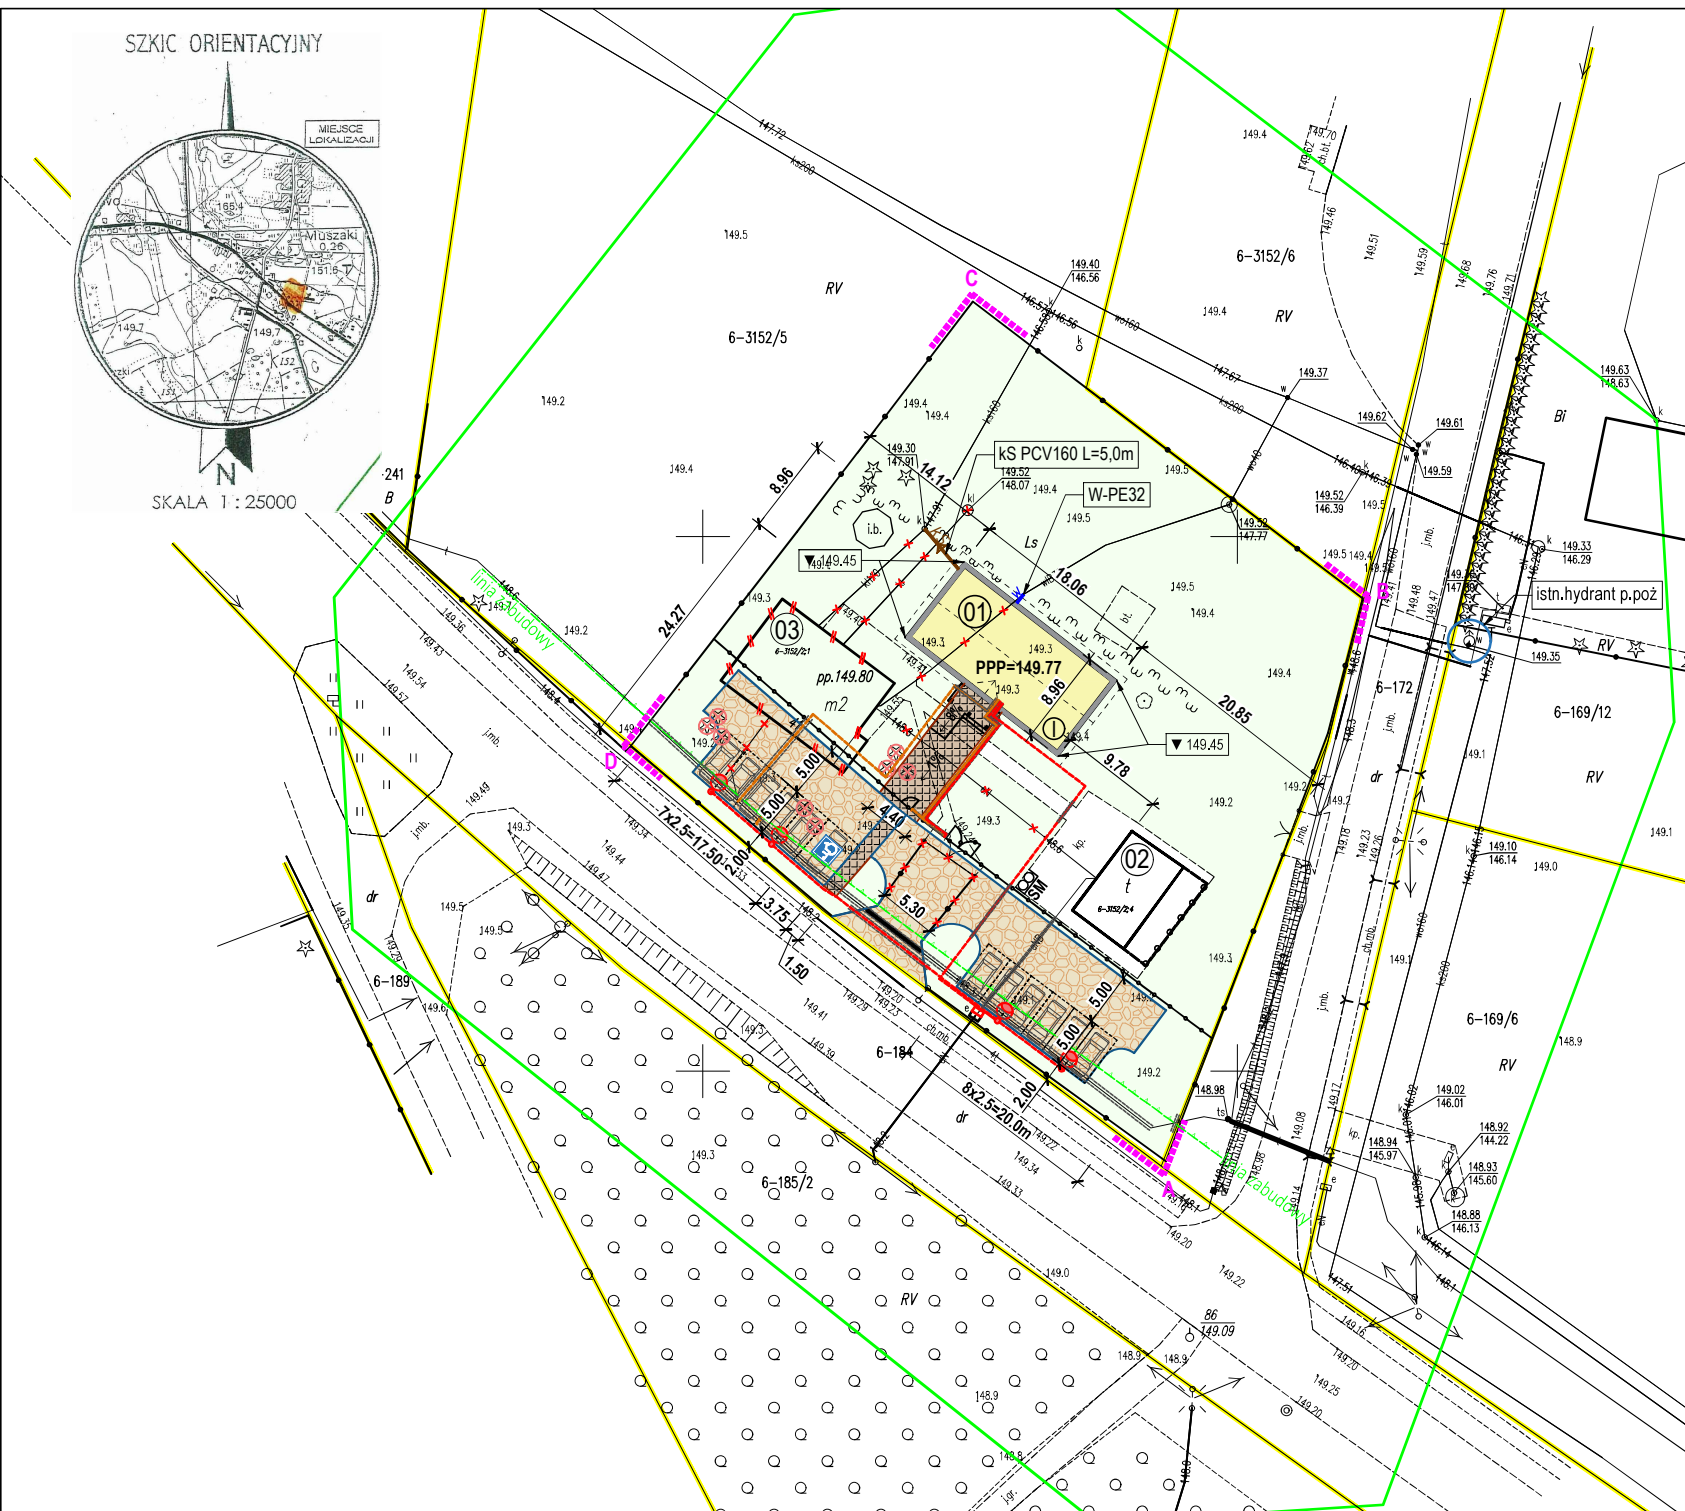

LEGENDA :

- gr. opracowania/obszar oddziaływania
- objekty projektowane:**
- budynek administracyjno-biurowy
- dojścia z kostki betonowej
- nawierzchnia utwardzona kruszywem
- miejsca postojowe 2.5x5 m dla sam. os
- ogrodzenie panelowe
- brama wjazdowa 4,5m i furka 1,5m
- przyłącze wodociągowe
- przyłącze kanalizacji sanitarnej
- instalacja elektroenergetyczna
- oprawy oświetleniowe zewnętrzne
- instalacja teletechniczna
- rury osłonowe
- zieleni urządzona (trawnik)
- objekty istniejące :**
- budynek gospodarczy
- śmietnik
- objekty istniejące do rozbiórki:**
- budynek mieszkalny
- przyłącza / instalacje
- drzewa do wycinki

Mplan sp. z o.o. pracownia architektury i budownictwa "Mplan sp. z o.o." ul. Osirskiego 2/6, 13-100 Nidzica +48602727347 biuro.mplan@gmail.com, www.mplan-architektura.pl

ROZBIÓRKA BUDYNKU MIESZKALNEGO JEDNORODZINNEGO I BUDOWA BUDYNKU ADMINISTRACYJNO-BIUROWEGO WRAZ Z INFRASTRUKTURĄ TECHNICZNĄ NA DZ. NR 3152/5 W MSC. I OB. MUSZAKI, GM. JANOWO

Investor: NADLEŚNICTWO NIDZICA, ul. Dębowa 2A, 13-100 Nidzica

RYS: PROJEKT ZAGOSPODAROWANIA TERENU data: 12-2019
skala: 1:500

Wydruk z mapy cyfrowej zgodny z mapą do celów projektowych przyjętych do zasobów geodezyjnych powiatowego ośrodka dokumentacji geodezyjno-kartograficznej w Nidzicy pod nr ID: P.2811.2019.563 w dniu 21-PAZ 2019. Za zgodność z oryginałem projektant:

projektant architektura	mgr arch. inż. Monika Roman upr.bud.nr 1/WMOJK/2017; WM-0268
projektant inst. sanitarne	mgr inż. Patryk Słupski upr nr WAM/0154/PWOS/15; nr PIIB: WAM/IS/0033/16
projektant inst. elektryczne	mgr inż. Tadeusz Runiewicz upr.bud.nr 16/Sz/77; nr PIIB: WAM/IE/2289/01
projektant inst. telekomun.	mgr inż. Tadeusz Runiewicz upr.bud.nr WAM/0127/ZHOT/17; nr PIIB: WAM/IE/2289/01