


Adres: Szkoła Podstawowa w Wijewie	Data: VII 2006
Stadium: Opis robot	Skala: 1:200
Wykonała: mgr inż. Anna Fraszczyk	
Tytuł rysunku: RZUT PARTERU	Rys. nr 3

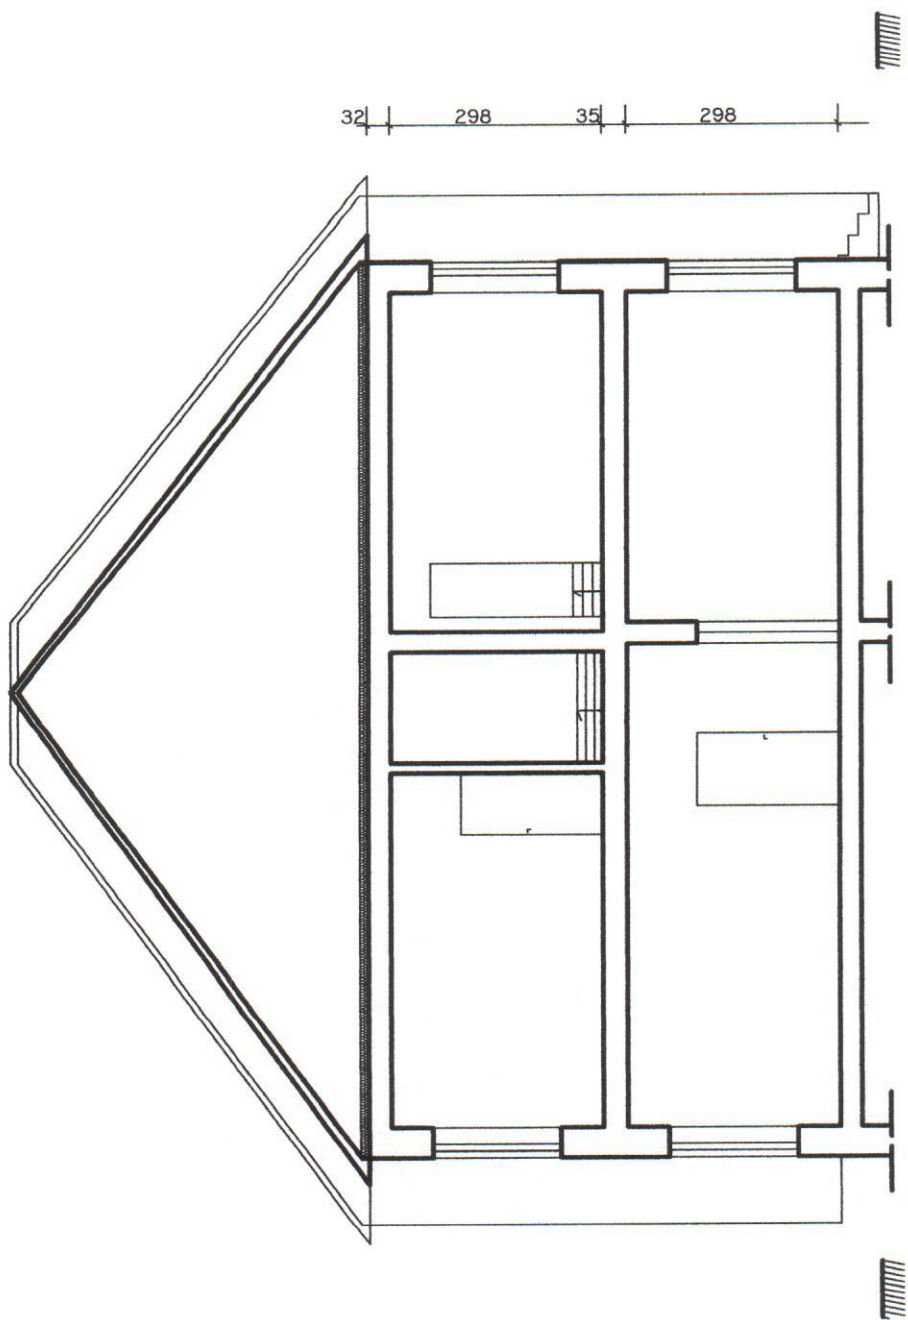

Adres: Szkoła Podstawowa w Wijewie	Data: VII 2006
Stadium: Opis robot	Skala: 1:100
Wykonała: mgr inż. Anna Fraszczyk	
Tytuł rysunku: PRZEKROJ B - B	Rys. nr 6