


DYŻURKA RTG ZESTAWIENIE POWIERZCHNI UŻYTKOWYCH			
KONDYGNACJA	NR	NAZWA POMIESZCZENIA	POWIERZCHNIA
PARTER			
	0.01	TECHNICY RTG 1	22,59m ²
	0.02	TECHNICY RTG 2	11,38m ²
	0.03	TECHNICY RTG 3	2,90m ²
	0.04	ŁAZIENKA	3,71m ²
	0.05	KOMUNIKACJA	12,31m ²
	0.06	MAG. TECHNICY RTG	2,59m ²
	0.07	MAGAZYN	2,30m ²
			57,78m²

- Uwagi:
1. Wszystkie roboty należy wykonywać zgodnie z Polskimi Normami, "Warunkami technicznymi wykonania i odbioru robót budowlano - montażowych opracowanymi przez Instytut Techniki Budowlanej oraz zasadami wiedzy i sztuki budowlanej.
 2. Poziomy posadzek należy zweryfikować i precyzyjnie wytyczyć geodezyjnie na etapie wykonawczym. Odchyłki od projektu należy konsultować z projektantem.
 3. Wszelkie elementy ruchome, elementy wyposażenia, w szczególności elementy stolarki i słusarki okiennej i drzwiowej, szkła, obojdników wewnętrznych i innych należy zamawiać i wykonywać / montować na podstawie zweryfikowanych obmiarów rzeczywistych wykonanych na obiekcie.
 4. W wykonaniu otworów drzwiowych w ścianach nie dopuszcza się wymiarów mniejszych niż określone w dokumentacji, a tolerancja dodatnia może wynosić do 20 mm. Każdorazowo zweryfikować zgodność szerokości otworu z szerokością okna dla uniknięcia niezgodności.
 5. Przy wykonaniu otworów drzwiowych skonstruować wymiary z zestawieniem stolarki oraz z faktycznym zamawianym asortymentem dla uniknięcia nieścisłości.
 6. Przed wykonaniem każdego otworu w ścianach i stropach zweryfikować ich rozmiary z projektowanym asortymentem lub wyposażeniem. Murowanie określonych partii ścian realizować po weryfikacji opracowań branżowych (przebiegi instalacji).
 7. Dopuszcza się zastosowanie materiałów zamiennych pod warunkiem, że posiadają one cechy nie gorsze jakościowo i technicznie od wskazanych w projekcie, a także pod warunkiem uzyskania zgody projektanta.
 8. Każdy składnik projektowy należy rozpatrywać i rozporządzać w dokumentacji w kontekście wszystkich rysunków, które do tego składnika się odnoszą z uwzględnieniem wszystkich informacji opisowych i zasad sztuki budowlanej.
 9. Brak wskazania na rysunku technicznym elementu, którego zastosowanie wynika ze znanych lub powszechnie przyjętych rozwiązań w zakresie sztuki budowlanej nie zwalnia wykonawcy z konieczności skalkulowania i zastosowania takiego elementu w porozumieniu z inwestorem, a także z projektantem i za jego zgodą.
 10. Należy uwzględnić przejścia przez stropy otworów instalacyjnych rozpatrując i opierając się o rysunki branżowe.
 11. W przypadku jakiegokolwiek rozbieżności w dokumentacji należy konsultować się z projektantem.
 12. Zgodnie z art. 34 ust. 3 pkt. 3 ustawy z dnia 7 lipca 1994 roku (Dz.U z 2021r. poz. 2351)- Prawo budowlane (z późniejszymi nowelizacjami) kierownik budowy ma obowiązek realizacji obiektu zgodnie z obowiązującymi przepisami i sztuką budowlaną.

Klasa odporności pożarowej budynku						
Kategoria zagrożenia ludzi: ZLII						
Odporność ogniowa podstawowych elementów budynku						
	główna konstrukcja nośna	konstrukcja dachu	strop i odbudowa klatki schodowej	ściana zewnętrzna	ściana wewnętrzna	przekrycie dachu
"B"	R 120	R 30	REI 60	REI 60	EI 30	RE 30

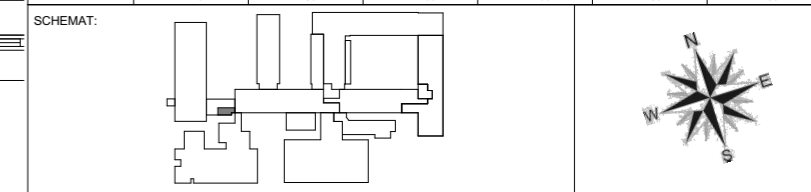

INWESTOR:
Szpital Kliniczny im. K. Jonschera Uniwersytetu Medycznego
im. K. Marcinkowskiego w Poznaniu, ul. Szpitalna 27/33, 60-572 Poznań

ADRES:
ul. Szpitalna 27/33, 60-572 Poznań

NAZWA I ADRES OBIEKTU BUDOWLANEGO
REMONT POMIESZCZEŃ DYŻURKI TECHNIKÓW RTG SZPITALA KLINICZNEGO IM. K. JONSCHERA UM W POZNANIU PRZY UL. SZPITALNEJ 27/33

PROJEKTOWAŁ: mgr inż. arch. D. NIEDBALA	SPECJALNOŚĆ NR UPRAWNIENI: Uprawnienia budowlane w specjalności architektonicznej do projektowania bez ograniczeń upr. nr: 67/W/POKK/2017	PODPIS:	JEDNOSTKA PROJEKTOWA: PS ARCHITEKTURA PATRYK SOBOTA Os. Wł. Łokietka 14c/6 62-200 Gniezno
OPRACOWANIE: mgr inż. arch. P. SOBOTA			
BRANŻA: ARCHITEKTURA	STADIUM: PROJEKT WYKONAWCZY	DATA: 02.12.2022	SKALA: 1:50

TYTUŁ RYSUNKU:
**RZUT PARTERU
DYŻURKA TECHNIKÓW RTG**

NR RYSUNKU:
**PW-A-02
REW.1**

PROJEKT CHRONIONY PRAWEM AUTORSKIM MOŻE SŁUżyć WYŁĄCZNIE DO CELU, DLA KTÓREGO ZOSTAŁ WYKONANY. UDOSTĘPNIENIE JAKIEJKOLWIEK CZĘŚCI PROJEKTU W JAKIEJKOLWIEK FORMIE - WYŁĄCZNIE ZA ZGODĄ AUTORÓW I AUTORSKIEJ PRACOWNI PROJEKTOWEJ "PS ARCHITEKTURA PATRYK SOBOTA"