


RZUT PROJEKTOWANEGO  
BOISKA WIELOFUNKCYJNEGO  
skala 1:100

ISTNIEJĄCY BUDYNEK SZKOŁY

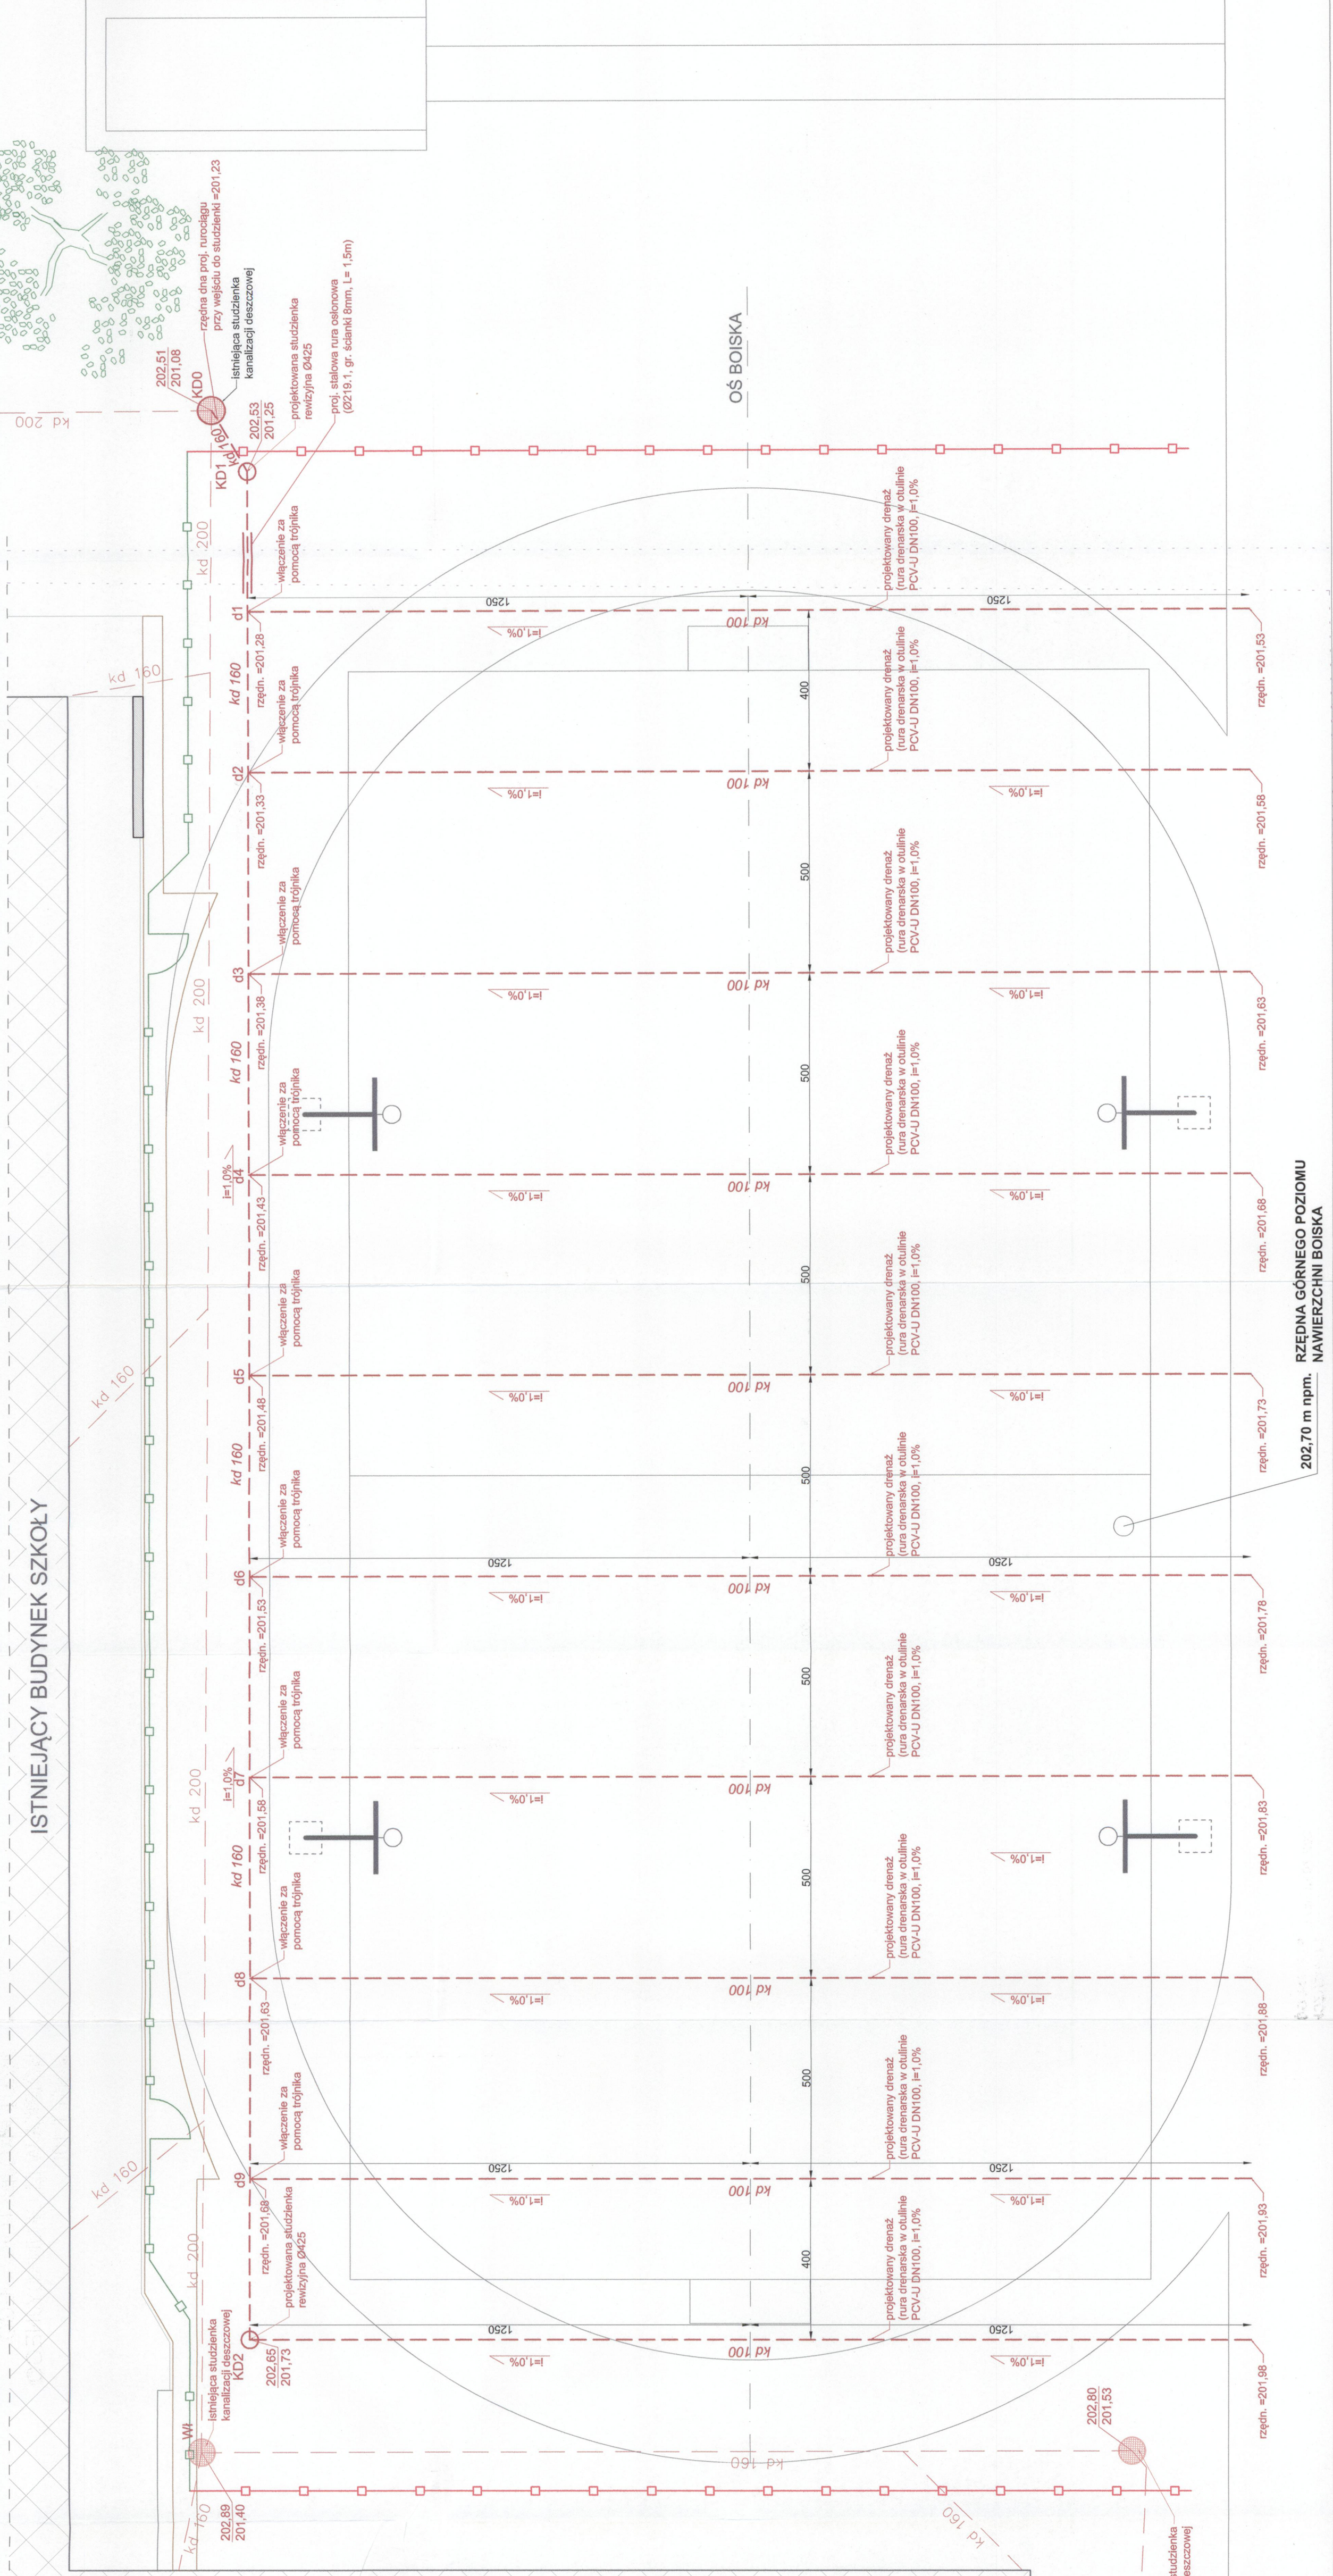

LEGENDA

	ISTNIEJĄCA INSTALACJA KANALIZACJI DESZCZOWEJ
	PROJEKTOWANA INSTALACJA KANALIZACJI DESZCZOWEJ (DRENAŻ ODWODNIENIOWY BOISKA)
	OGRODZENIE Z SIATKI (wys. 4,0 m)
	PIKOCHEWYTY Z SIATKI POLIPROPYLENOWEJ (wys. 5,0 m)
	KOSZ DO KOSZYKÓWKI

ISTNIEJĄCY BUDYNEK SZKOŁY

ISTNIEJĄCY BUDYNEK GOSPODARZY

UWAGA:

- Wymiary weryfikować podczas wykonywania prac;  
- rysunek nie zawiera całości infrastruktury podziemnej (należy ją odczytywać z projektu zagospodarowania terenu).

INWESTYCJA:  
**Budowa wielofunkcyjnego boiska sportowego przy Szkole Podstawowej nr 4 w Bełchatowie wraz z niezbędną infrastrukturą techniczną**  
dz. ew. nr 51/64, 51/65, 51/66, 51/69, 51/610, 51/611, 51/617, obr. 8, miasto Bełchatów

INWESTOR:  
**MIASTO BEŁCHATÓW**  
ul. Koszubiński 1, 97-400 Bełchatów

JEDNOSTKA PROJEKTOWA:  
**PROJEKT I NADZÓR**  
PRZEDSIĘWZIĘCIEW PROJEKTOWANIA

**PROJEKT**  
**JUKON PROJEKT**  
97-400 Bełchatów ul. Kaszyńskich 14, tel.: 530 450 545, email: biuro@jupon-projekt.pl, www.jupon-projekt.pl

ZESPÓŁ:  
PROJEKTANT:  
PROJEKTOWY:  
nrz inż. RAFAL MAJEWSKI

IMIĘ I NAZWISKO:  
nrz inż. RAFAL MAJEWSKI  
PODSZ:  
LODI/256POOSjgg

FAZA:  
**PROJEKT WYKONAWCZY**  
DATA:  
**lipiec 2020**

BRANŻA:  
INSTALACJE SANITARNE  
SKALA:  
**1:100**

TRESC RYSUNKU:  
PROJEKTOWANA KANALIZACJA DESZCZOWA - DRENAŻ  
NR.RYS.:  
**WS.01**  
INDEKS:  
-

- GRANICA DZIAŁKI -

- GRANICA DZIAŁKI -

- GRANICA DZIAŁKI -

- GRANICA DZIAŁKI -

- GRANICA DZIAŁKI -

- GRANICA DZIAŁKI -

- GRANICA DZIAŁKI -