


RZUT DACHU - PROJEKT
SKALA 1:100

BLACHA TRAPEZOWA
T-35 W KOLORZE RAL 7016

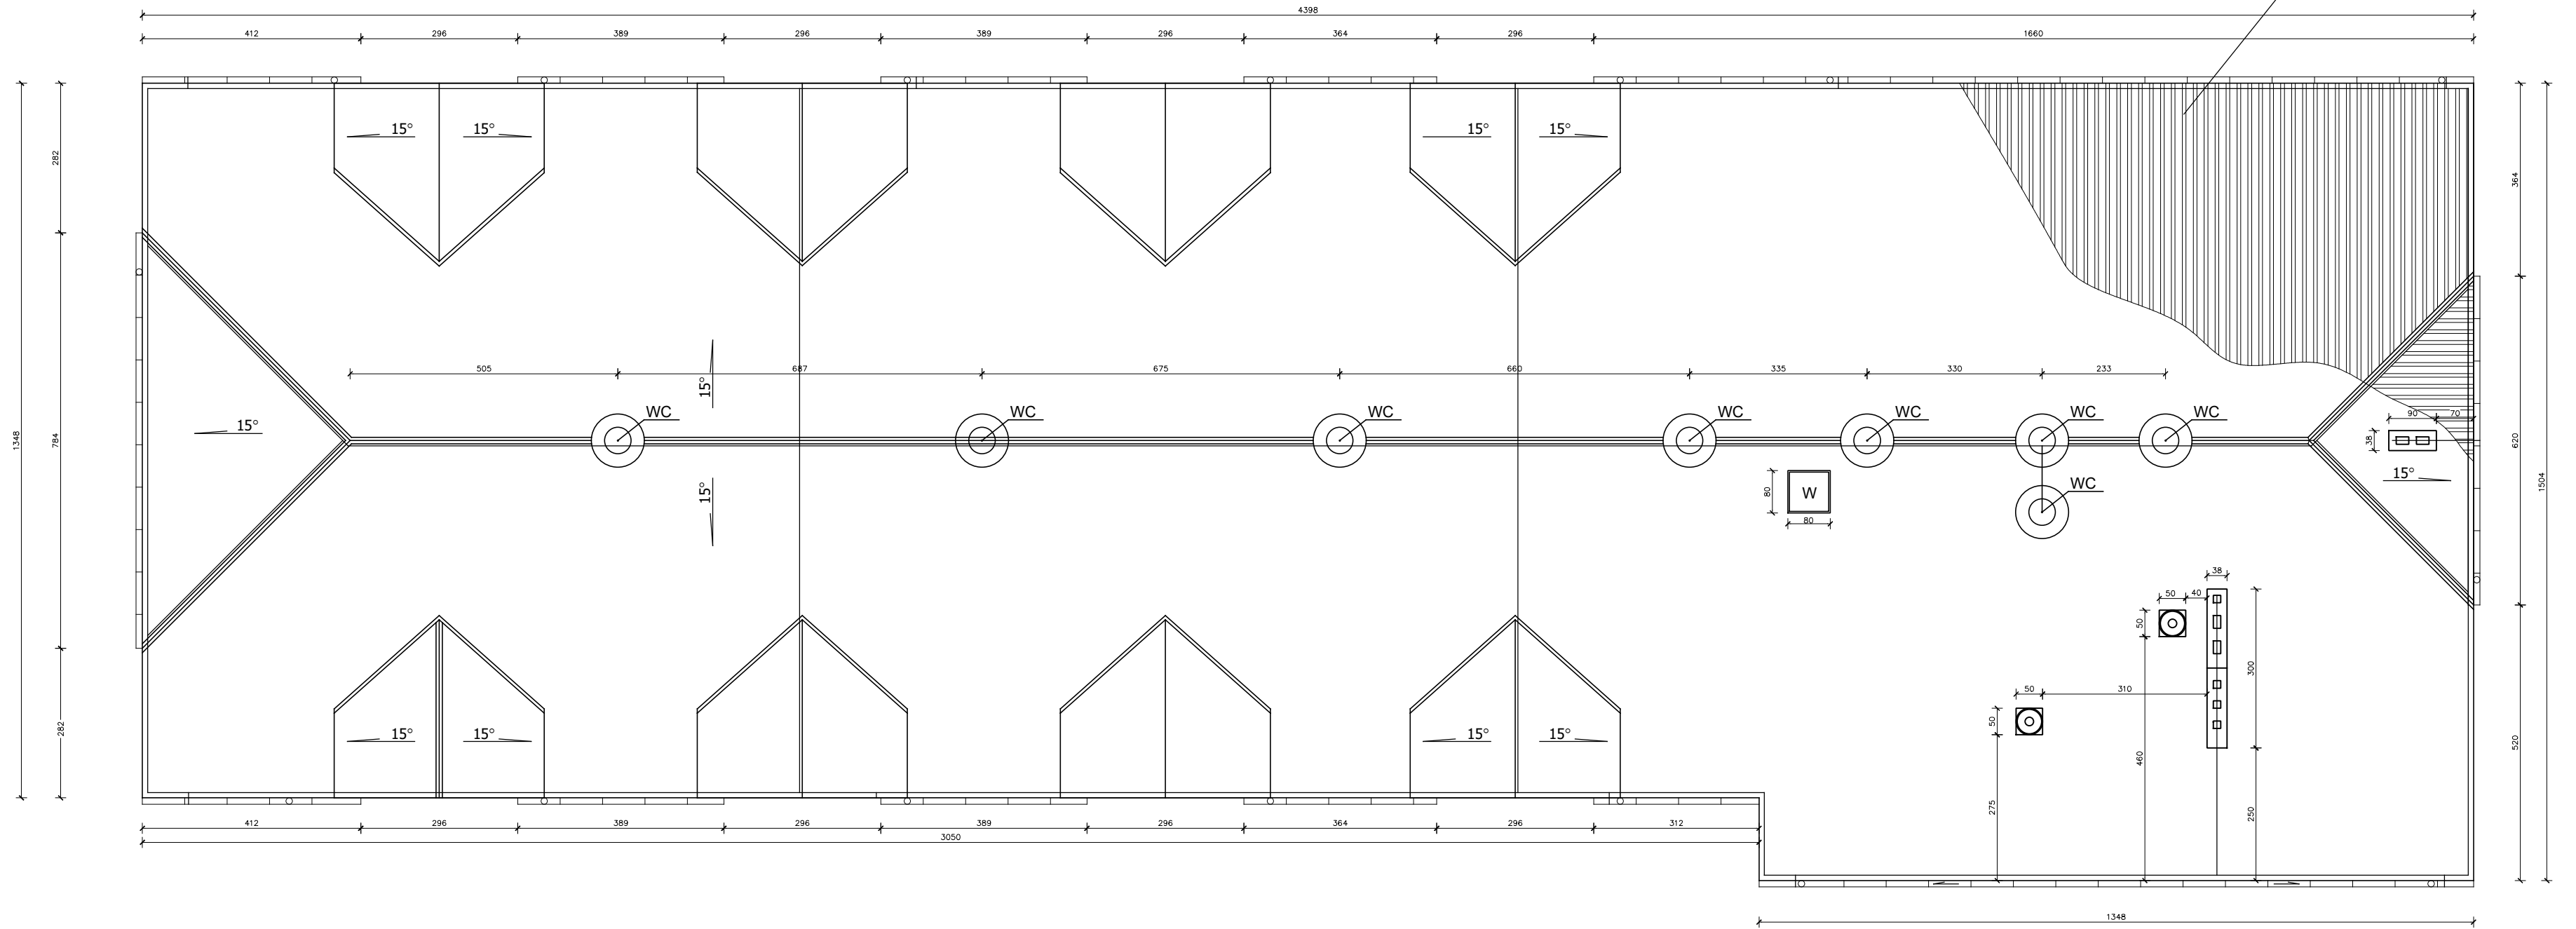

LEGENDA:

W - Projektowany wyłaz dachowy 0,8 x 0,8 m

WC - Projektowane wentylatory cylindryczne WD-B Ø 500