


SCHEMAT ZAGOSPODAROWANIA TERENU
RZUT PRZYZIEMIA

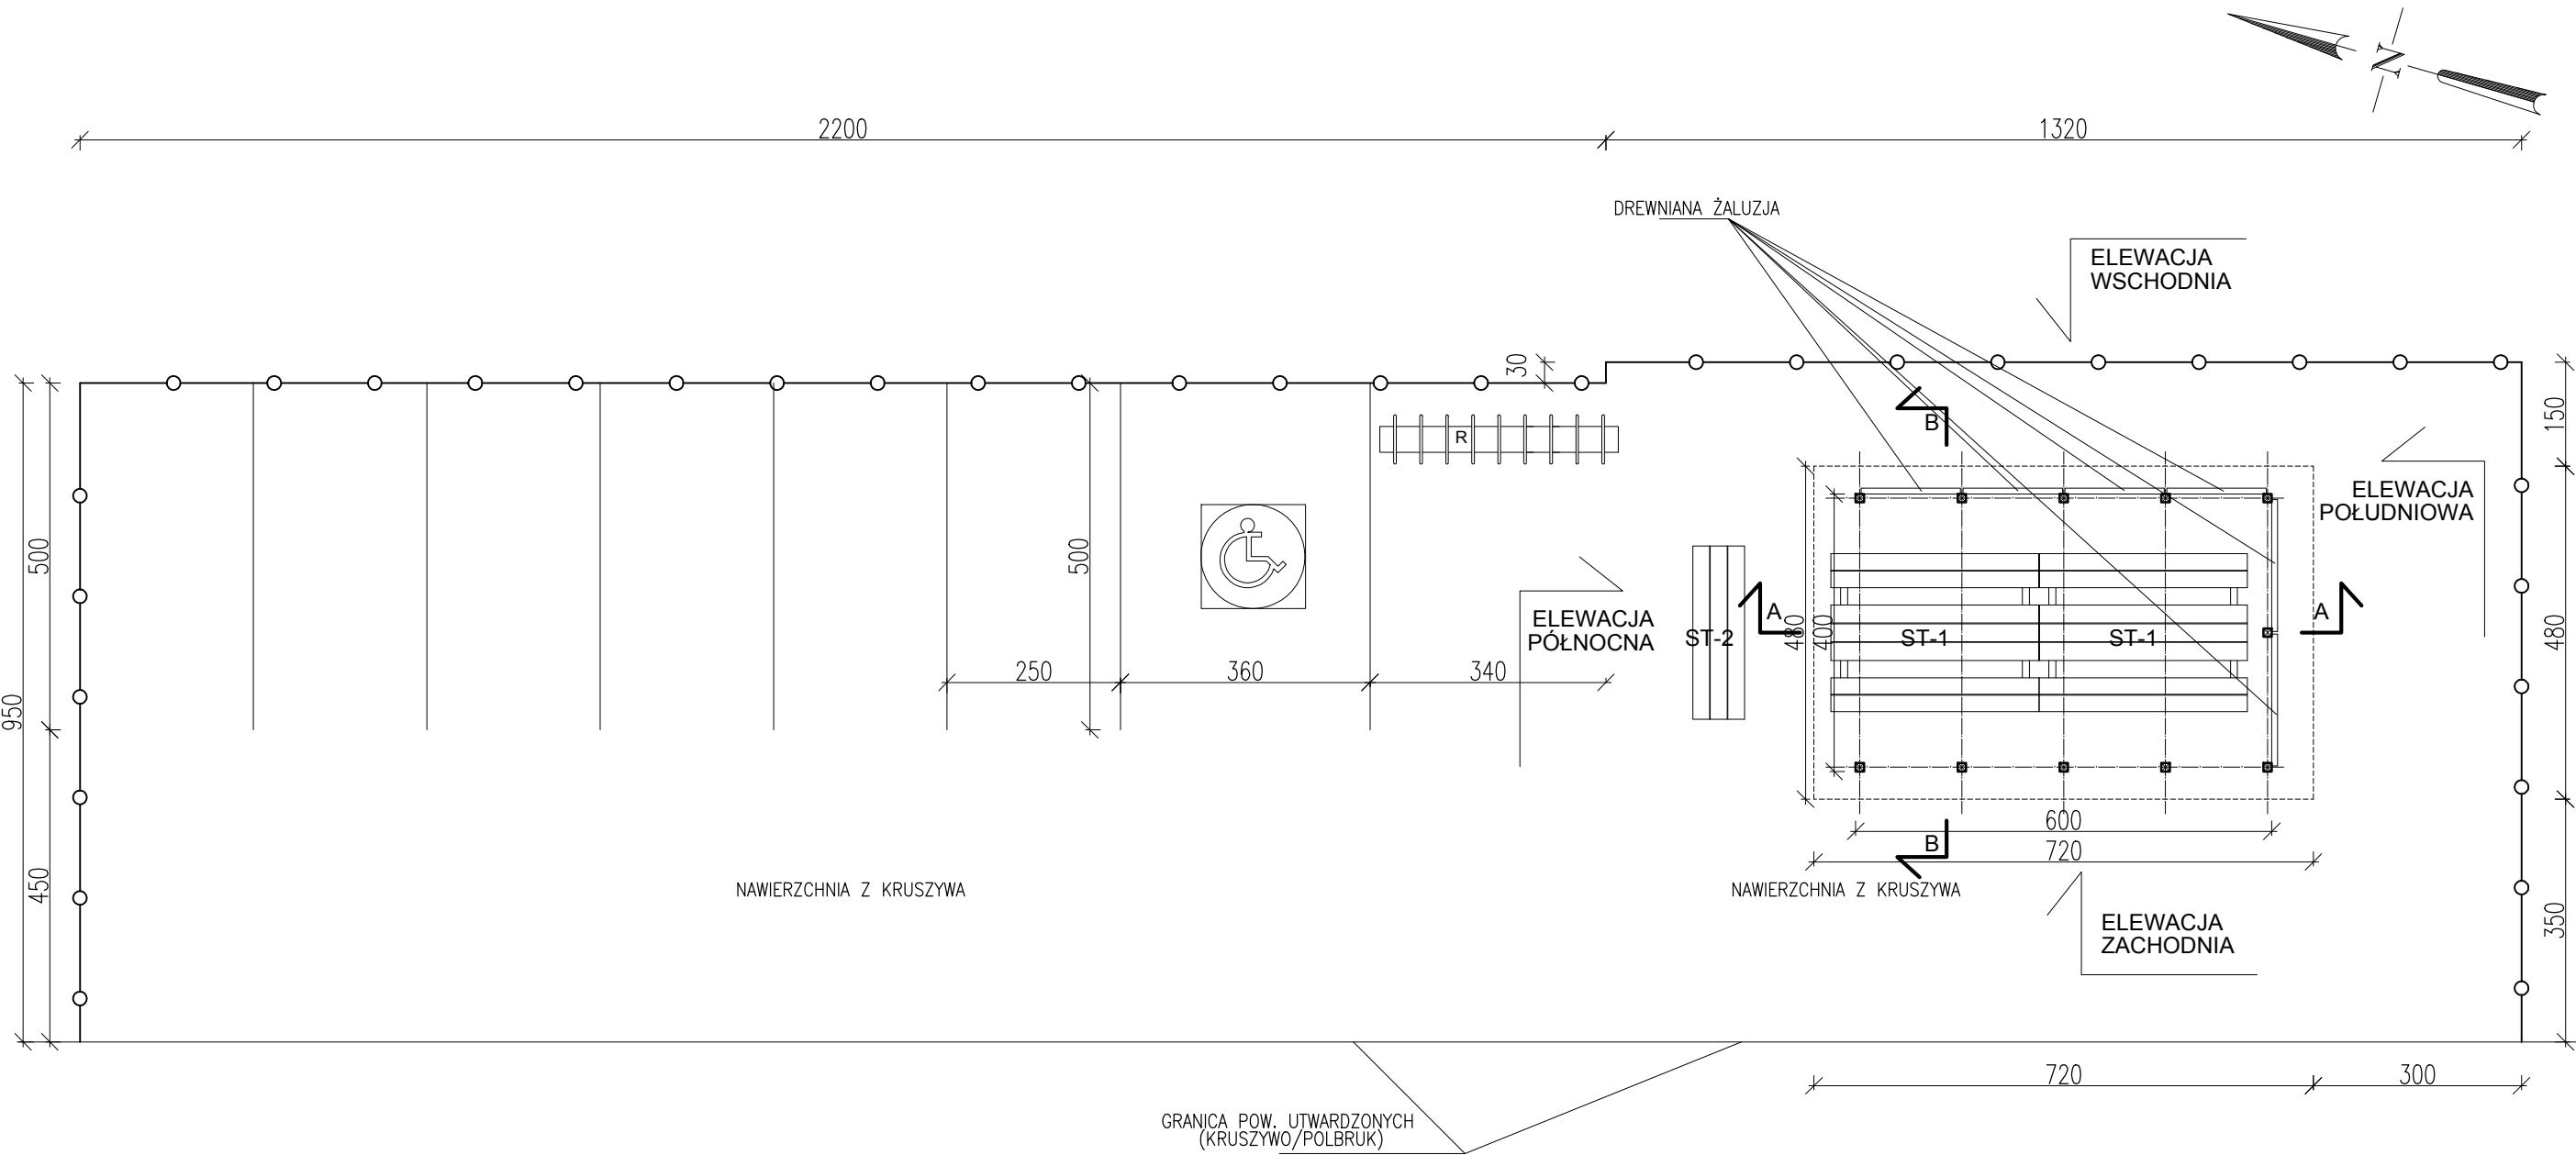

- LEGENDA:
- ST-1 STÓŁ Z ŁAWAMI
 - ST-2 STÓŁ ZEWNĘTRZNY
 - OŚ OGRODZENIA
 - R - STOJAK NA ROWERY

"ArchCom" arch. Aneta Weichhaus

e-mail: ArchCom@elblag.com.pl82-300 Elbląg, ul. Grunwaldzka 2 bud. B3/C tel. 507-127-726

ADRES INWESTYCJI: WIATA DREWNIANA, LEŚNICTWO ZWIERZYNIĘC
MARKOWO DZ. 3126, 281508_5GM.MORĄG, OB.0017 MARKOWO
NR ID. DZ. EWID. 281508_5.0017.3126

INWESTOR: LASY PAŃSTWOWE, NADLEŚNICTWO MŁYNARY
14-420 MŁYNARY, UL. 1 MAJA 21A

RODZAJ OPRAC.: PROJEKT BUDOWLANY WIATY DREWNIANEJ ORAZ
PLACU MANEWROWEGO I PARKINGU

branża: architektura	data: 07.2024r.	Skala: 1:100
Nazwa rys.: SCHEMAT ZAGOSPODAROWANIA RZUT PRZYZIEMIA	rys. A-1	
Autor opracowania: mgr inż. arch. Aneta wWeichhaus upr. nr 104/01/OL		