



PRZEBUDOWA I ADAPTACJA		
przedmiot:	SZKOŁA PODSTAWOWA w Mszczonowie	
lokalizacja:	dz. nr ew. 295 ul. Warszawska 27	
inwestor:	Urząd Miejski w Mszczonowie	
temat:	RZUT PARTERU seg. A -inwentaryzacja	
projektant:	inż. E. Łukasiewicz	
podpis:	nr.rys. 2	skala: 1:100

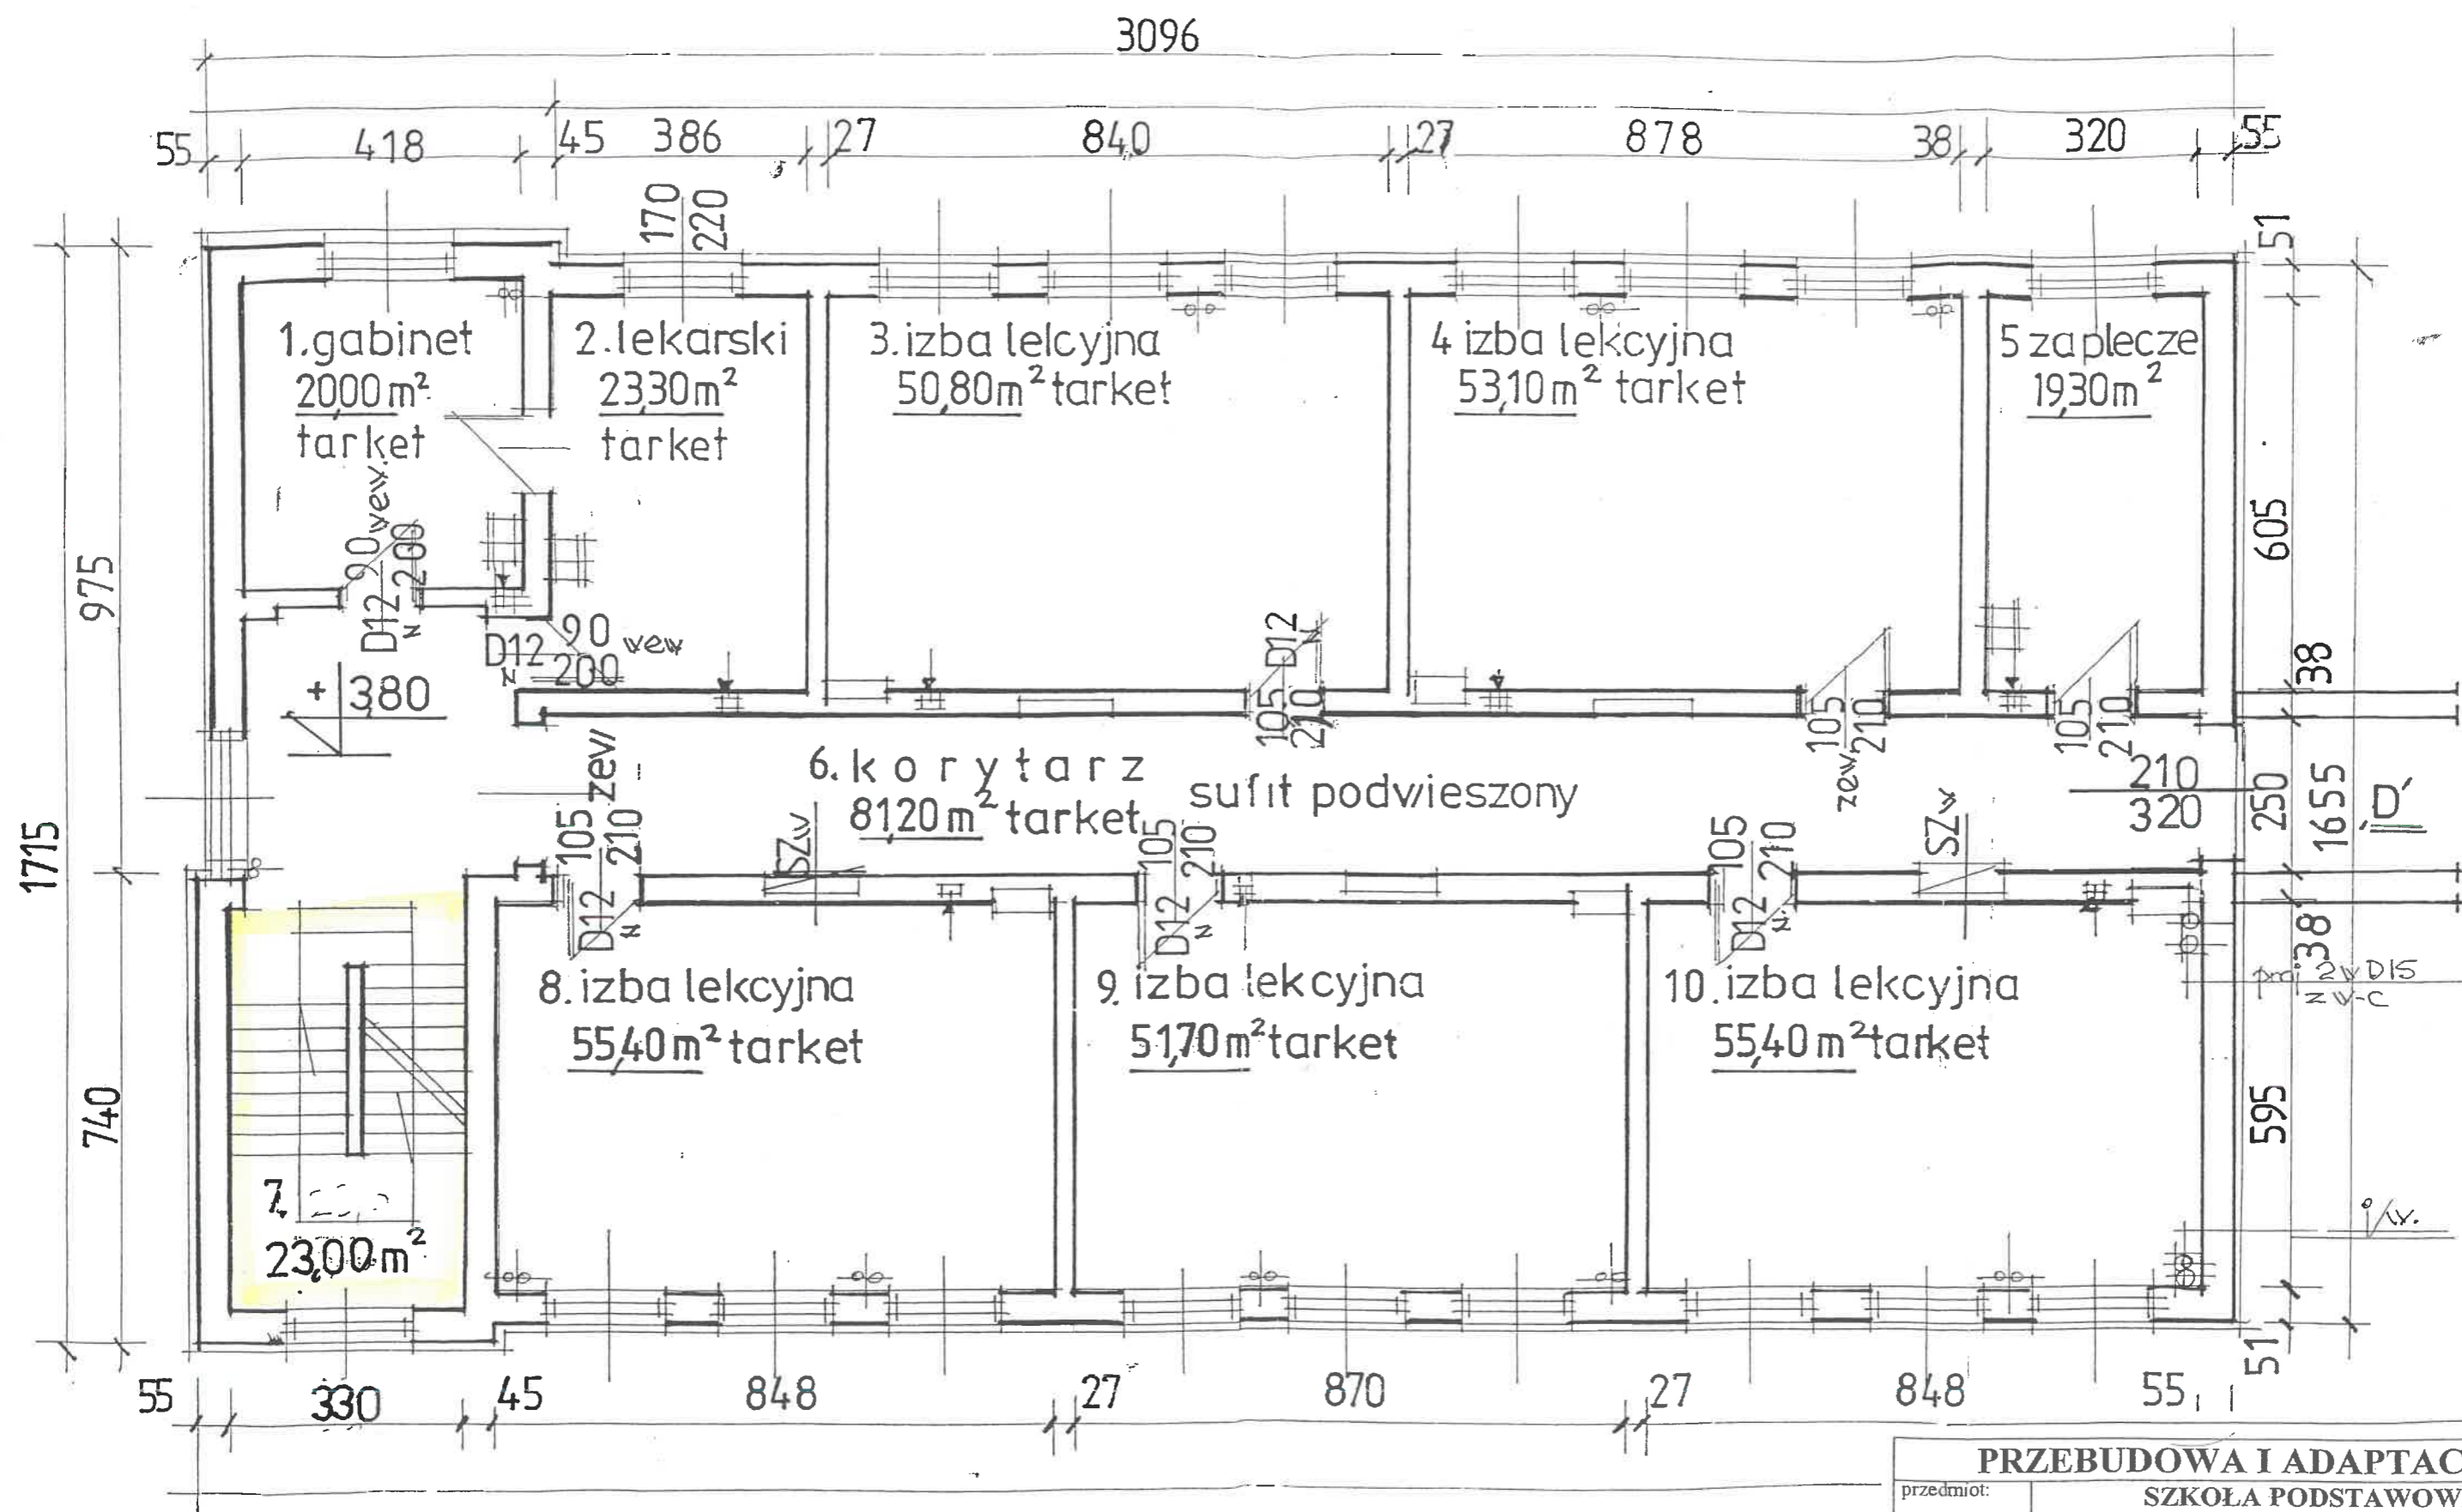

443,20 m² p.u.

PRZEBUDOWA I ADAPTACJA		
przedmiot:	SZKOŁA PODSTAWOWA w Mszczonowie	
lokalizacja:	dz. nr ew. 295 ul. Warszawska 27	
inwestor:	Urząd Miejski w Mszczonowie	
temat:	RZUT PIĘTRA seg. A - inwentaryzacja	
projektant:	inż. E. Łukasiewicz	
podpis:	nr. rys. 3	skala: 1:100

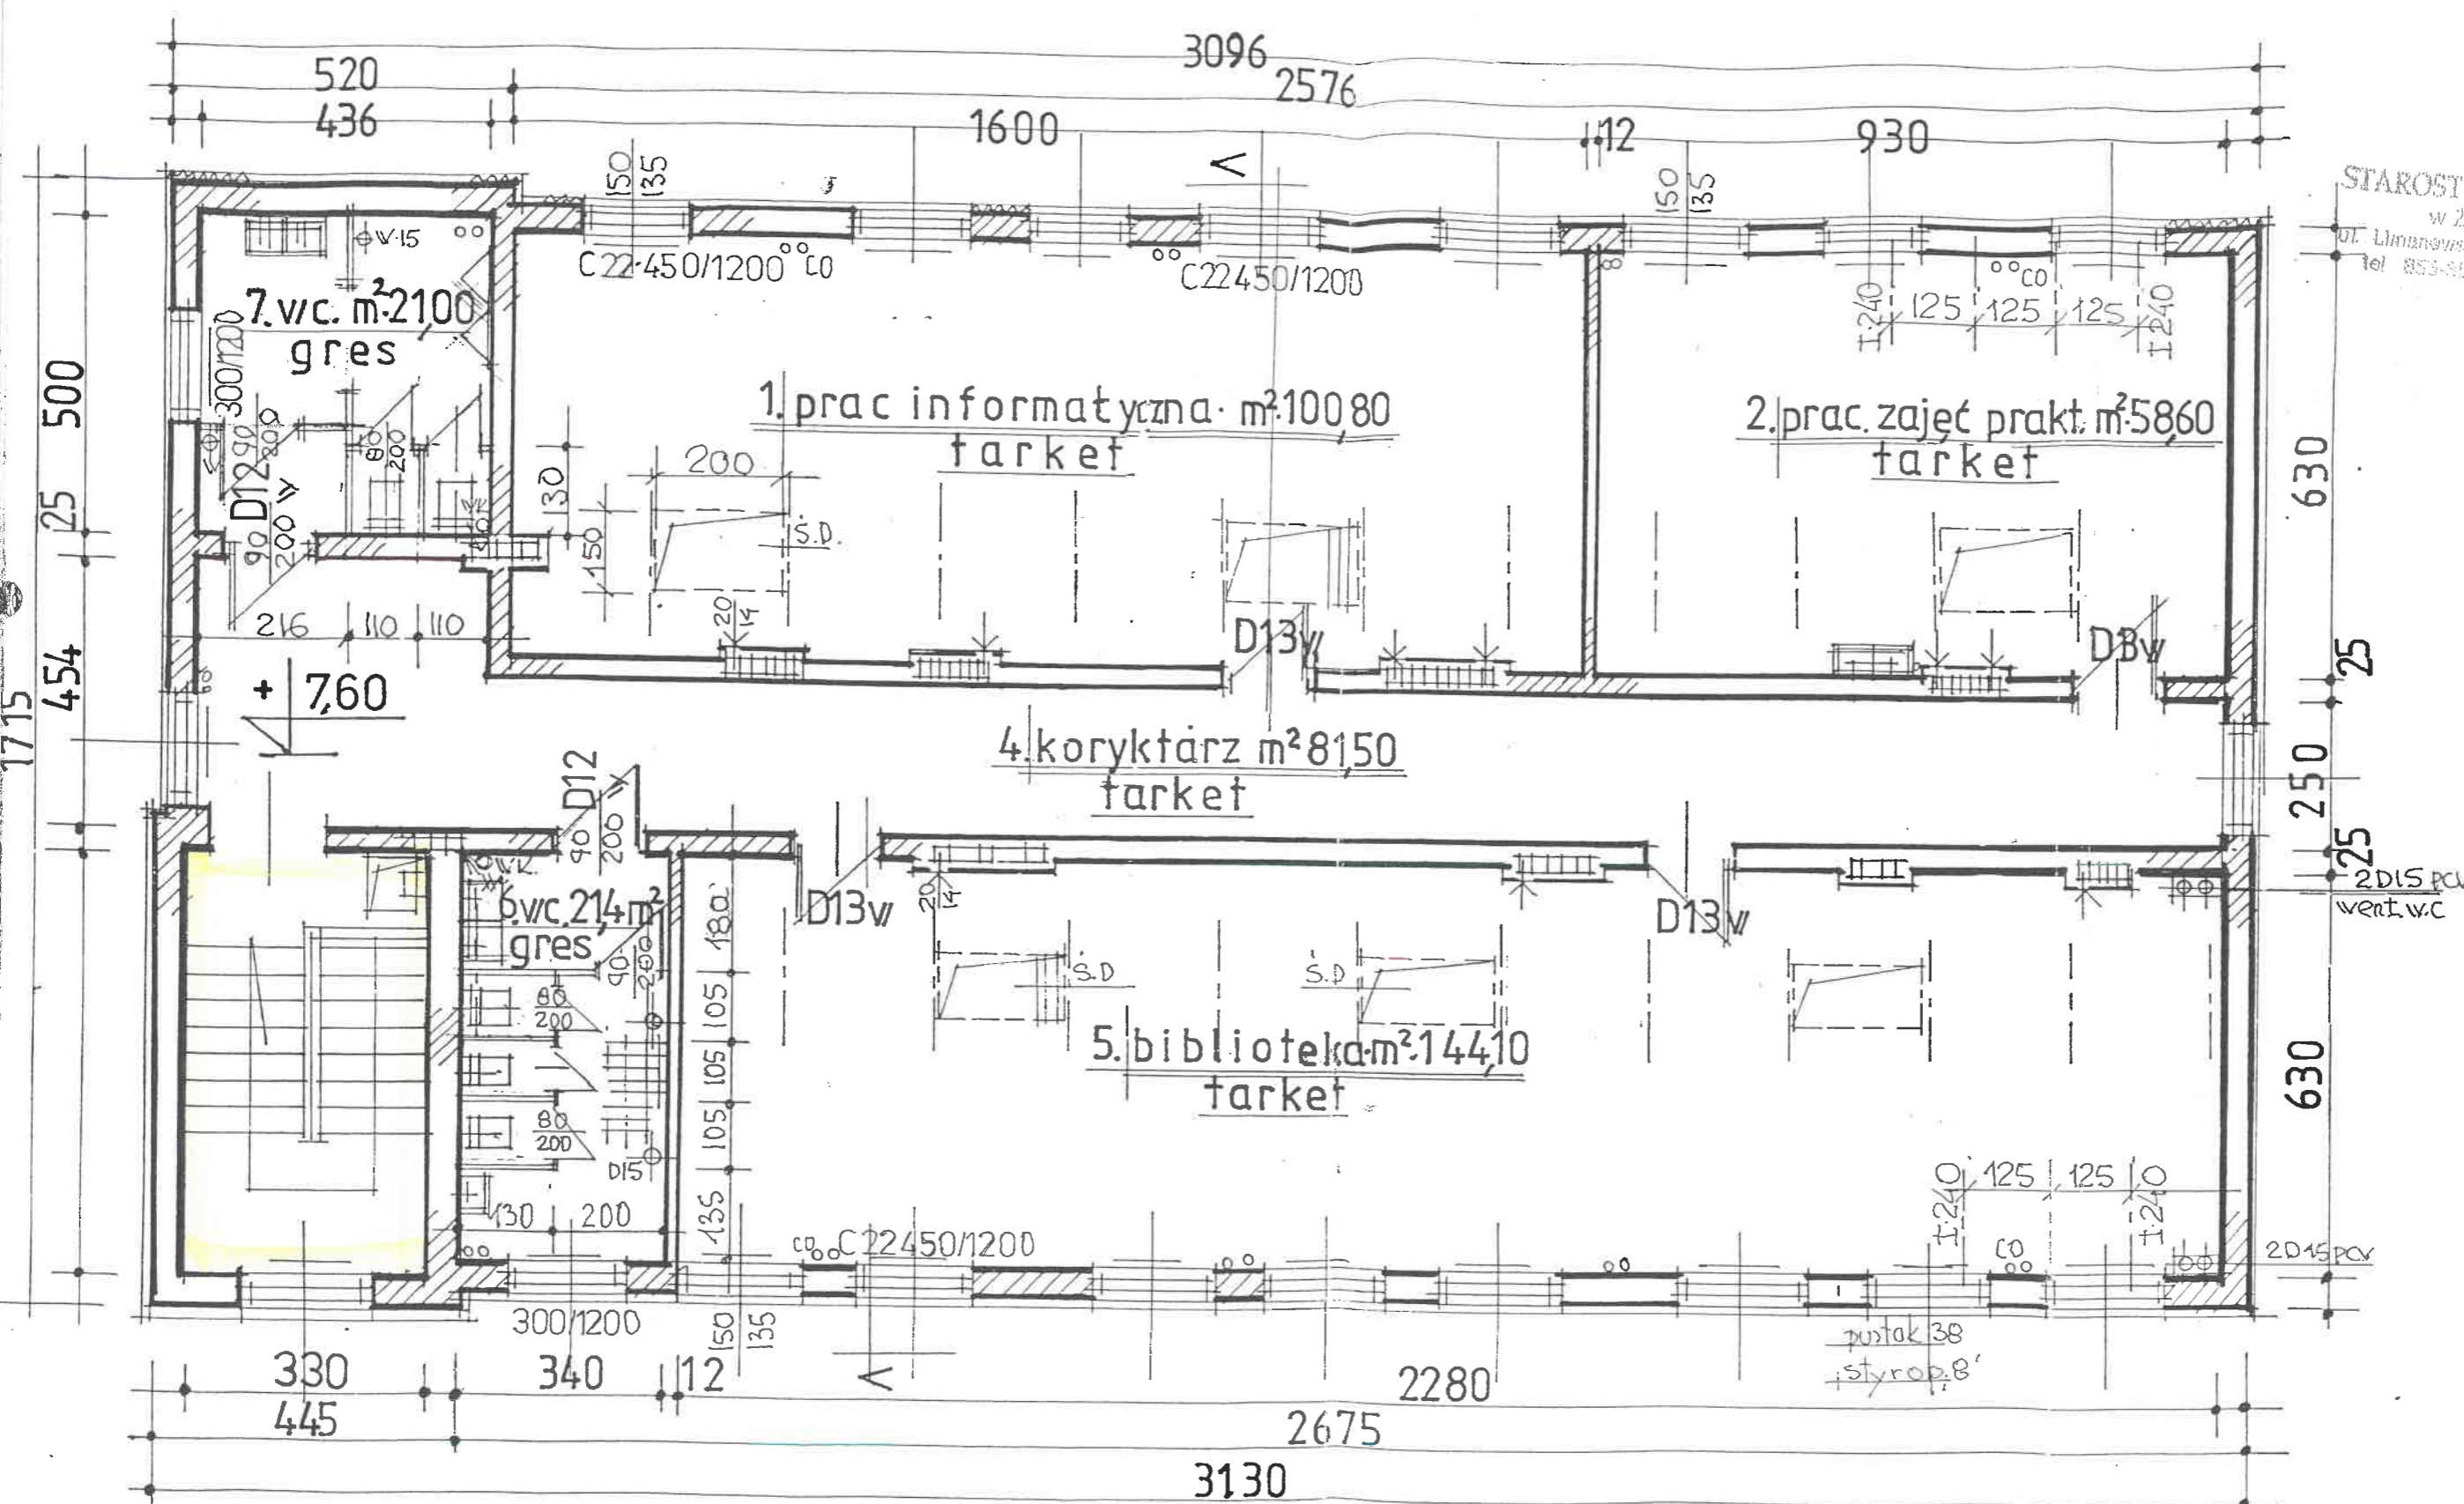

STAROSTWO POWIATOWE
W ZYRARDOWIE
ul. Limanowskiego 45, 26-600 Zyrardow
tel. 853-95 03, fax 152-10-51

427,40 m² p.u.

WAGA
Zgodnie z odstępstwem od wys.
PN-1/514-44
z dn. 30.06.2004

Uzgodniono pod względem wymagań higienicznych i zdrowotnych
bez zastrzeżeń z zastrzeżeniami

[Signature]

Data 15.07.2004
Lp. 33/2004

PRZECZOZNAWCA DO SPRAW
Zabezpieczeń Przeciwpożarowych

bryg. w st. spocz. inż. Leszek Grzelecki
Nr uprawnień 11/93

Zgodność projektu z wymaganiami
ochrony przeciwpożarowej
stwierdzam

bez uwag. z uwagami:

PRZEBUDOWA I ADAPTACJA			
przedmiot:	SZKOŁA PODSTAWOWA w Mszczonowie		
lokalizacja:	dz. nr ew. 295 ul. Warszawska 27		
inwestor:	Urząd Miejski w Mszczonowie		
temat:	RZUT PODDASZA seg. A - adaptacja		
projektant:	inż. E. Łukasiewicz		
podpis:	nr.rys. 4	skala: 1:100	