

Nazwa opracowania:

KONCEPCJA

**BUDOWA ROWEROWEGO MIASTECZKA RUCHU DROGOWEGO W
WARCE**

W FORMULE „ZAPROJEKTUJ I WYBUDUJ”

Nazwa i adres Zamawiającego:

GMINA WARKA

PL. ST. CZARNIECKIEGO 1, 05-660 WARKA

Jednostka projektowa



BIURO INŻYNIERSKIE
Łukasz Widalski

**BIURO INŻYNIERSKIE ŁUKASZ WIDALSKI,
SZCZĘSNA, UL. TRUSKAWKOWA 5, 05-600 GRÓJEC
TEL. 512 425 611**

Opracował


**MGR INŻ. ŁUKASZ WIDALSKI
NR UPR. MAZ/0143/POOD/12**

Grójec, kwiecień 2024 r

KONCEPCJA

BUDOWA ROWEROWEGO MIASTECZKA RUCHU DROGOWEGO W WARCE W FORMULE „ZAPROJEKTUJ I WYBUDUJ”

ZAŁ 1 - PLAN ORIENTACYJNY

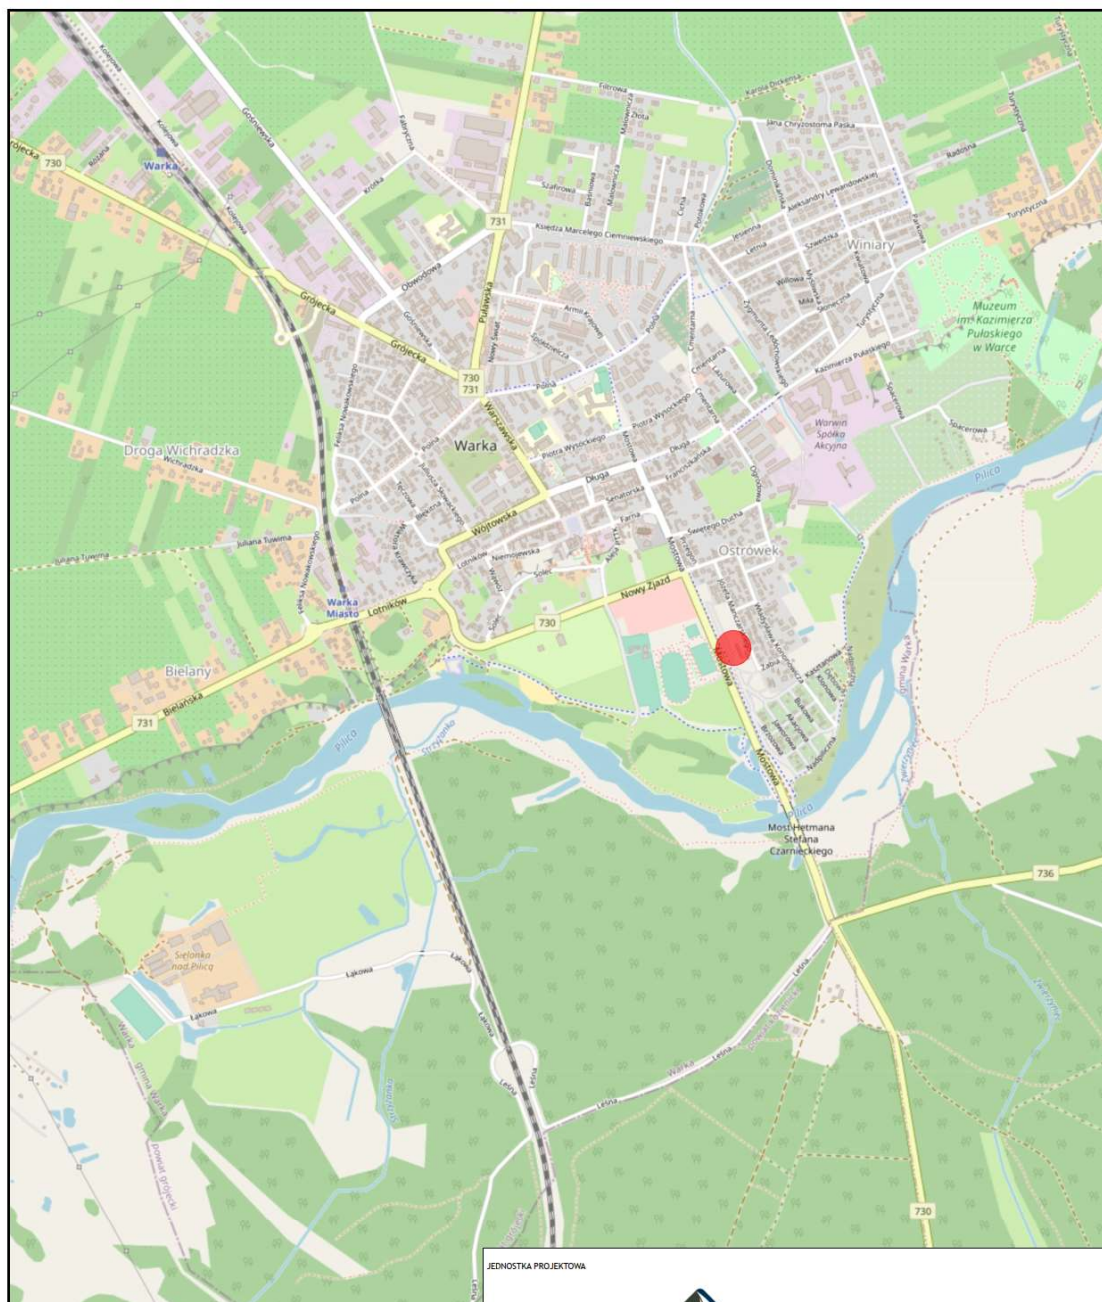

LEGENDA:

● - LOKALIZACJA INWESTYCJI

JEDNOSTKA PROJEKTOWA



BIURO INŻYNIERSKIE
Łukasz Widalski

ul. Truskawkowa 5, Szczesna, 05-600 Grójec
tel. 512 425 611, email: biuroinzynierskie@op.pl
www.bilw.pl

NAZWA OPRACOWANIA

**PROGRAM FUNKCJONALNO - UŻYTKOWY
BUDOWA ROWEROWEGO MIASTECZKA RUCHU DROGOWEGO
W WARCE W FORMULE „ZAPROJEKTUJ I WYBUDUJ”**

ZAMAWIAJĄCY

**GMINA WARKA
PL. ST. CZARNIECKIEGO 1, 05-660 WARKA**

PROJEKTOWAŁ

mgr inż. Łukasz Widalski

NUMER UPRAWNIENIA

**MAZ/0143/POOD/12
w specjal. drogowej**

PODPIS

TYTUŁ RYSUNKU

Plan orientacyjny

DATA

04.2024

SKALA

1:20 000


ARKUSZ

1/1


NUMER RYSUNKU

01

ZAŁ 2 - PROJEKT ZAGOSPODAROWANIA TERENU [1:250] - KONCEPCJA

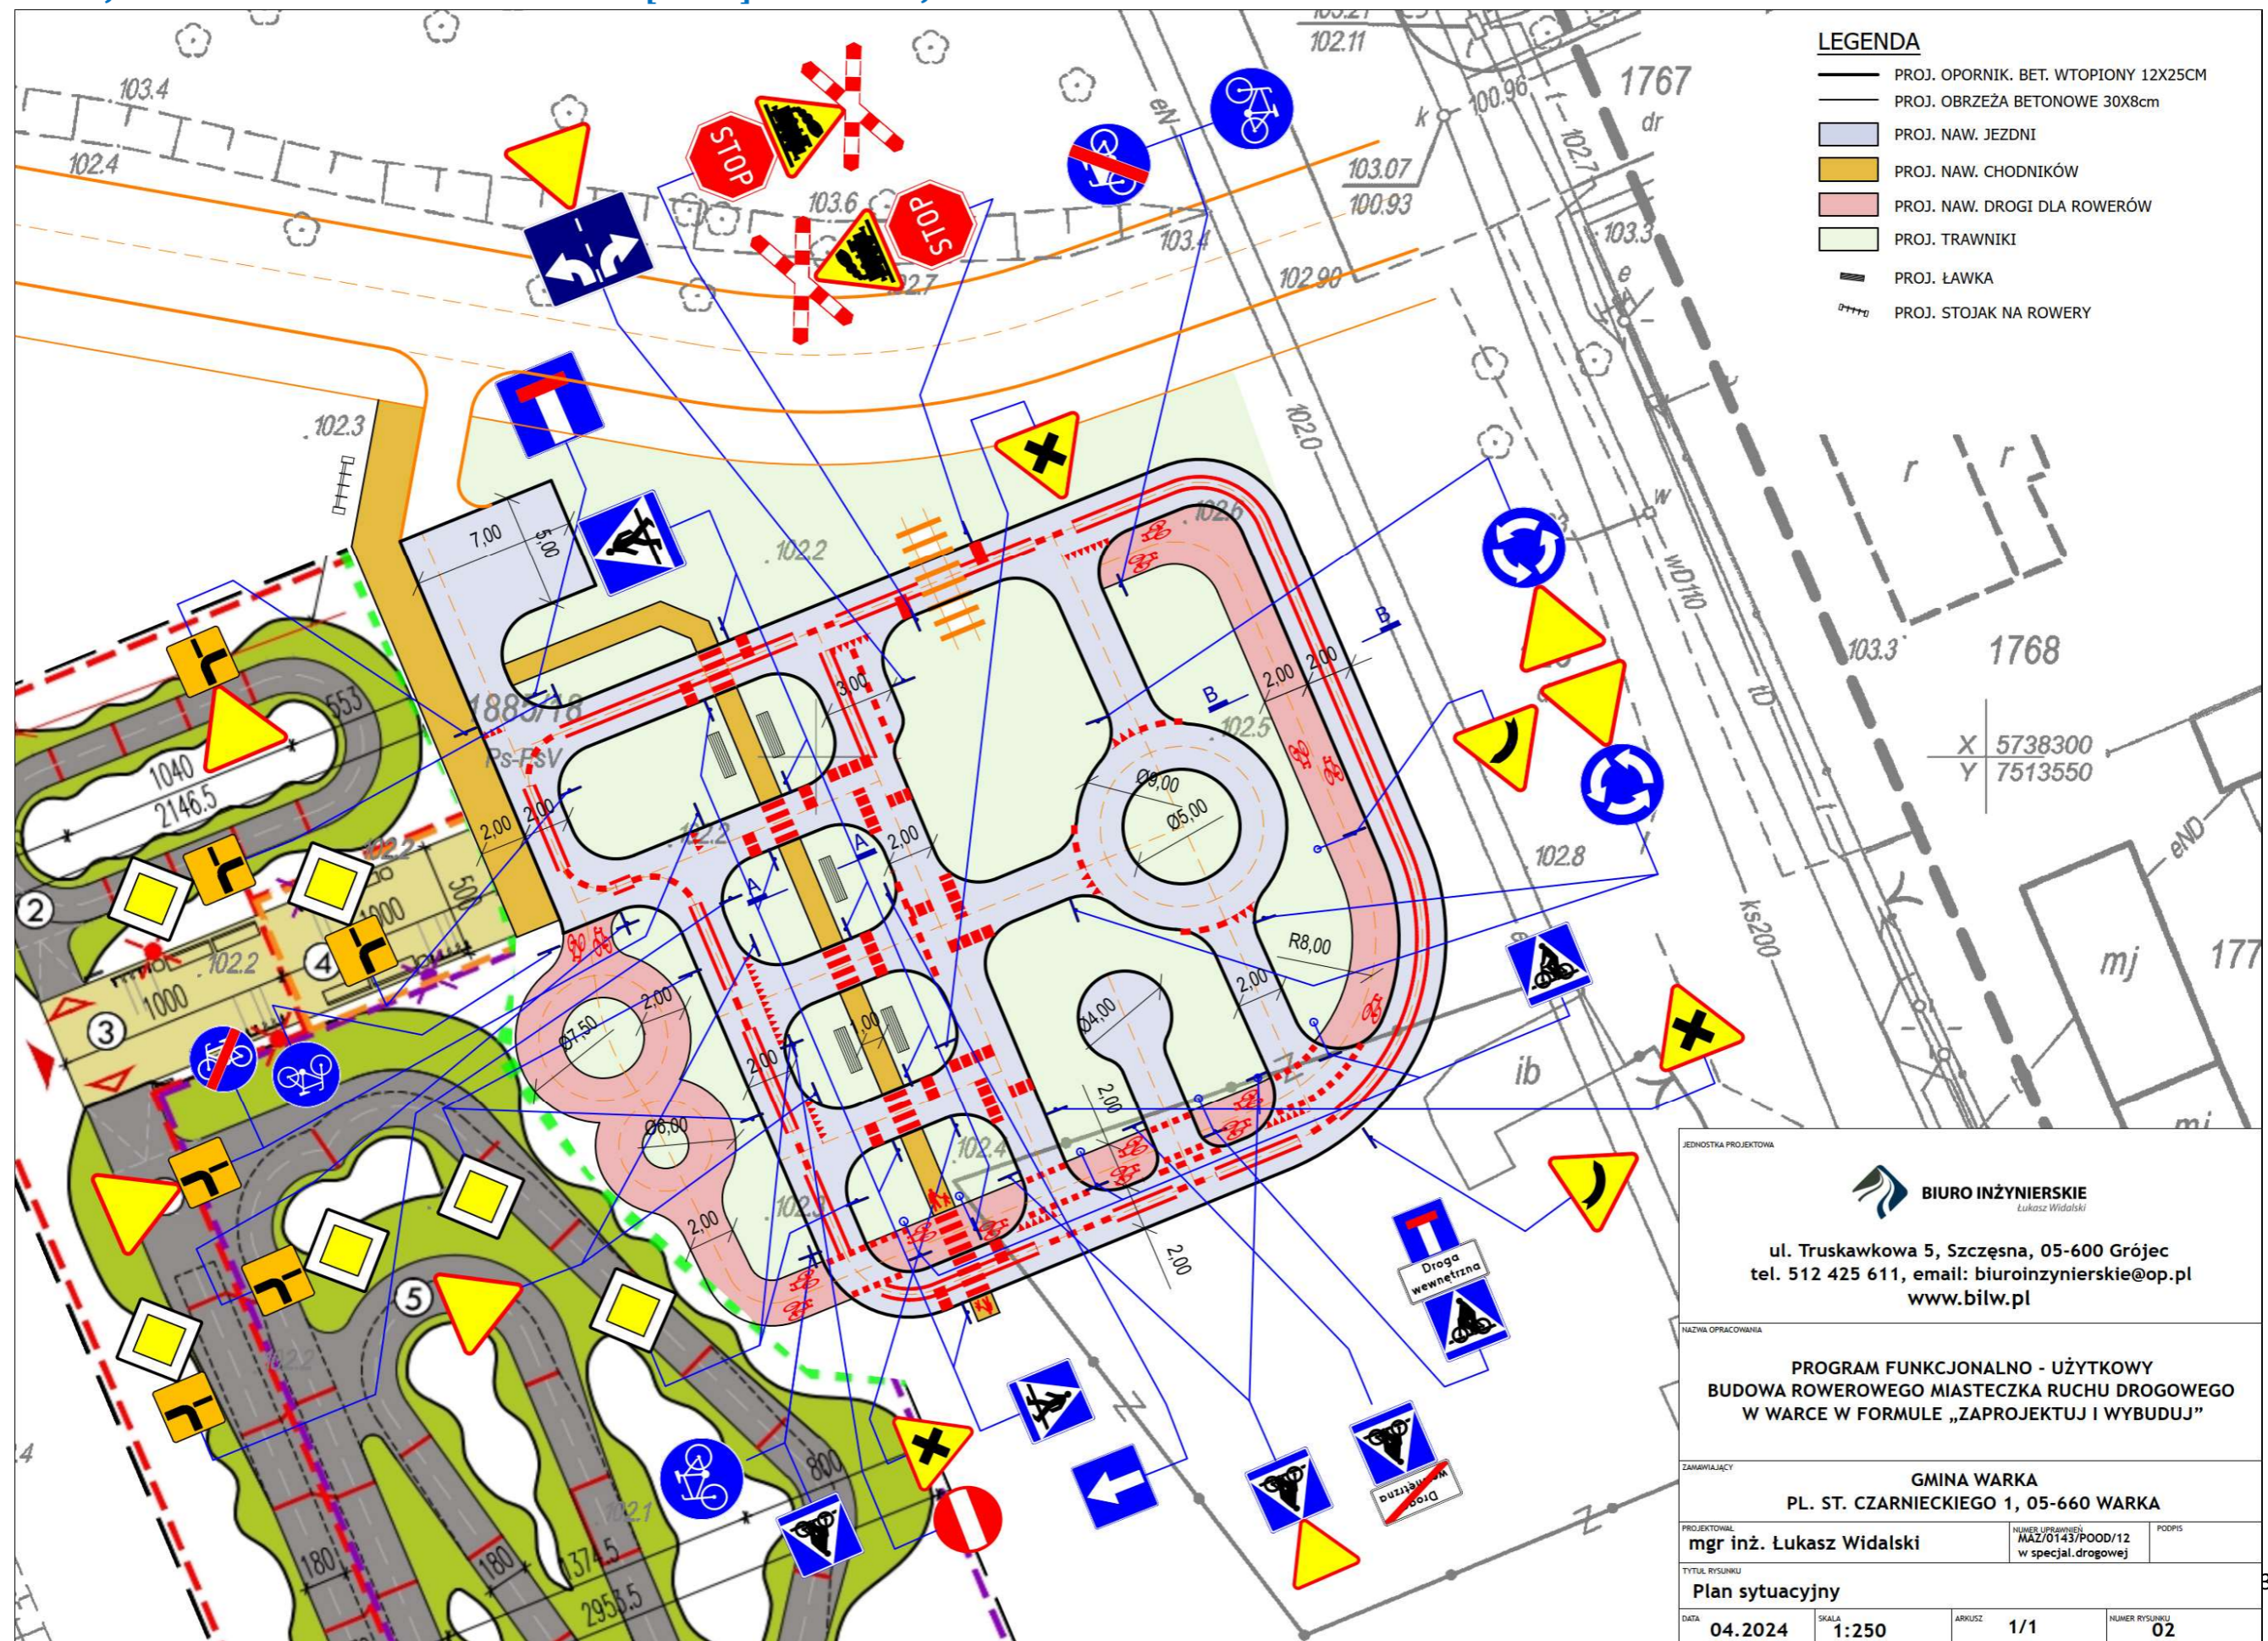


ZAŁ 3 - PRZEKRÓJ NORMALNY [1:50] - KONCEPCJA

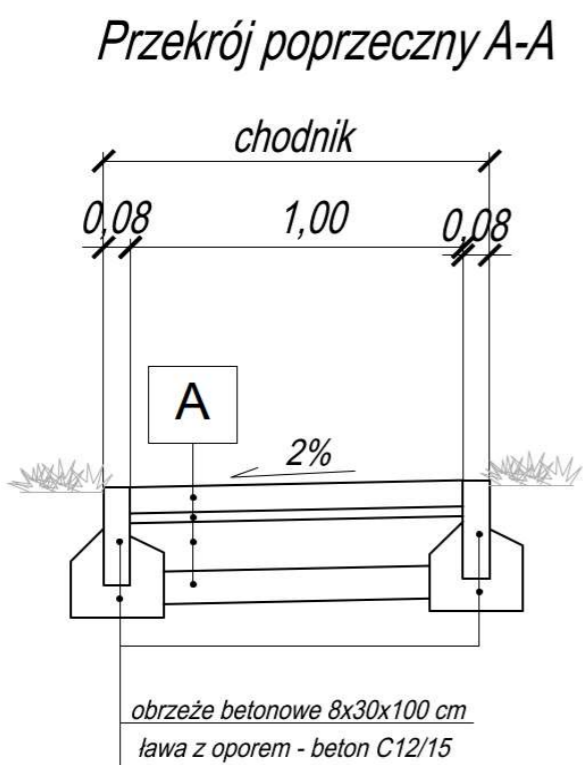

KONSTRUKCJE NAWIERZCHNI:

A	
6cm	Warstwa ścieralna z kostki betonowej bezfazowej (jezdnie w kolorze grafitowym, droga dla rowerów w kolorze czerwonym, chodnik w kolorze szarym).
3cm	Podsypka cementowo-piaskowa 1:4
15cm	Podbudowa z mieszanki niezwiązanej C90/3 o uziarnieniu 0/31,5 lub z mieszanki związanej cementem C5/6
10cm	W-wa ulepszanego podłoża z mieszanki związanej cementem C1,5/2, na powierzchni E2≥80 MPa

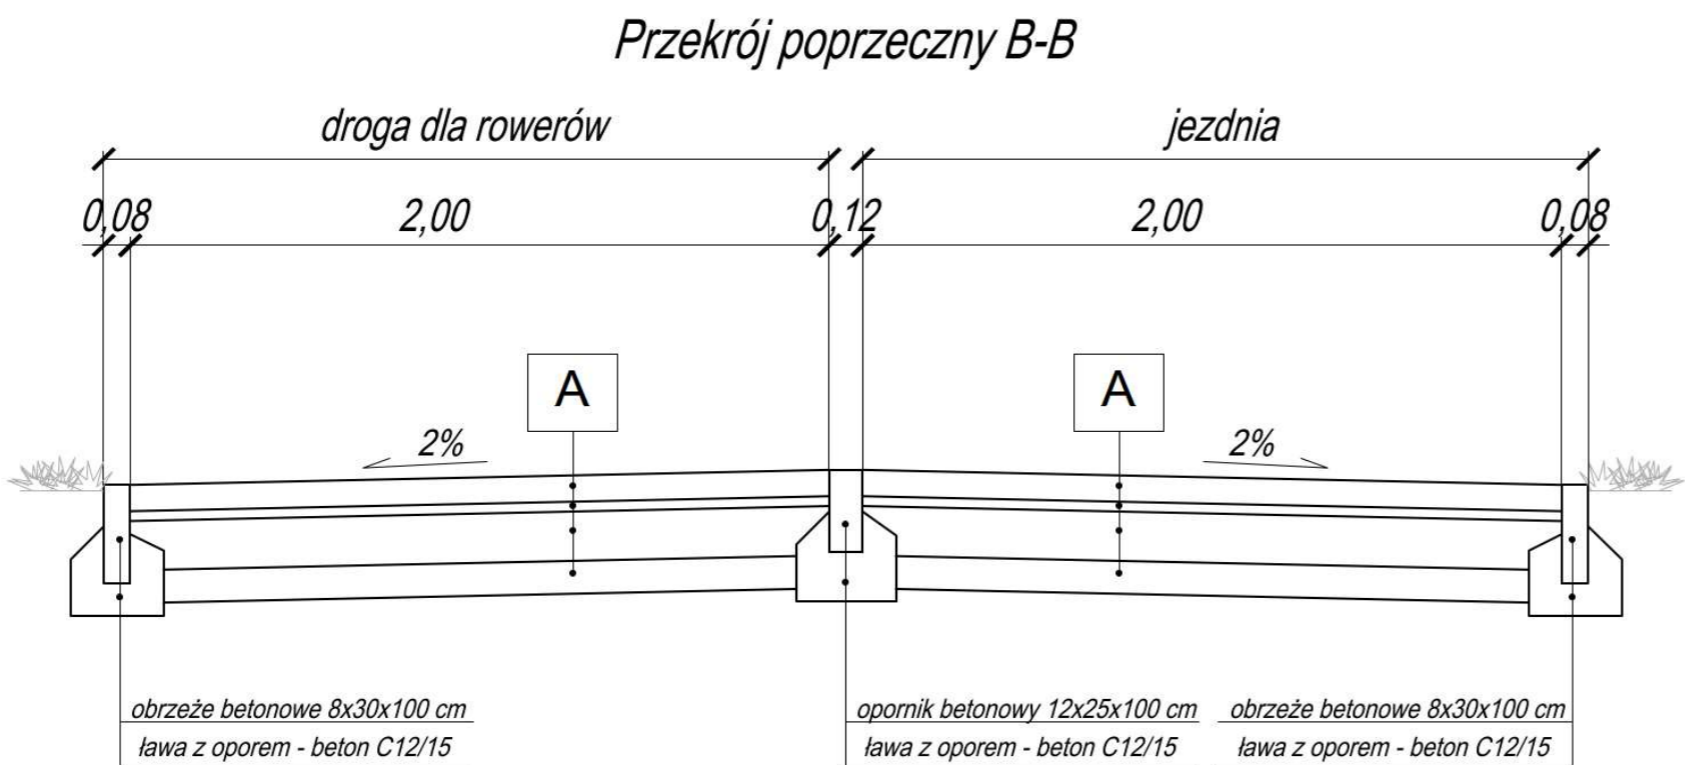

JEDNOSTKA PROJEKTOWA			
 BIURO INŻYNIERSKIE Łukasz Widalski ul. Truskawkowa 5, Szczęsna, 05-600 Grójec tel. 512 425 611, email: biuroinzynierskie@op.pl www.bilw.pl			
NAZWA OPRACOWANIA			
PROGRAM FUNKCJONALNO - UŻYTKOWY BUDOWA ROWEROWEGO MIASTECZKA RUCHU DROGOWEGO W WARCE W FORMULE „ZAPROJEKTUJ I WYBUDUJ”			
ZAMAWIAJĄCY			
GMINA WARKA PL. ST. CZARNIECKIEGO 1, 05-660 WARKA			
PROJEKTOWAŁ	mgr inż. Łukasz Widalski		NUMER UPRAWNIENIA MAZ/0143/POOD/12 w specjal. drogowej
TYTUŁ RYSUNKU			
Przekroje poprzeczne typowe			
DATA	SKALA	ARKUSZ	NUMER RYSUNKU
04.2024	1:50	1/1	01