


POZIOM +8,02

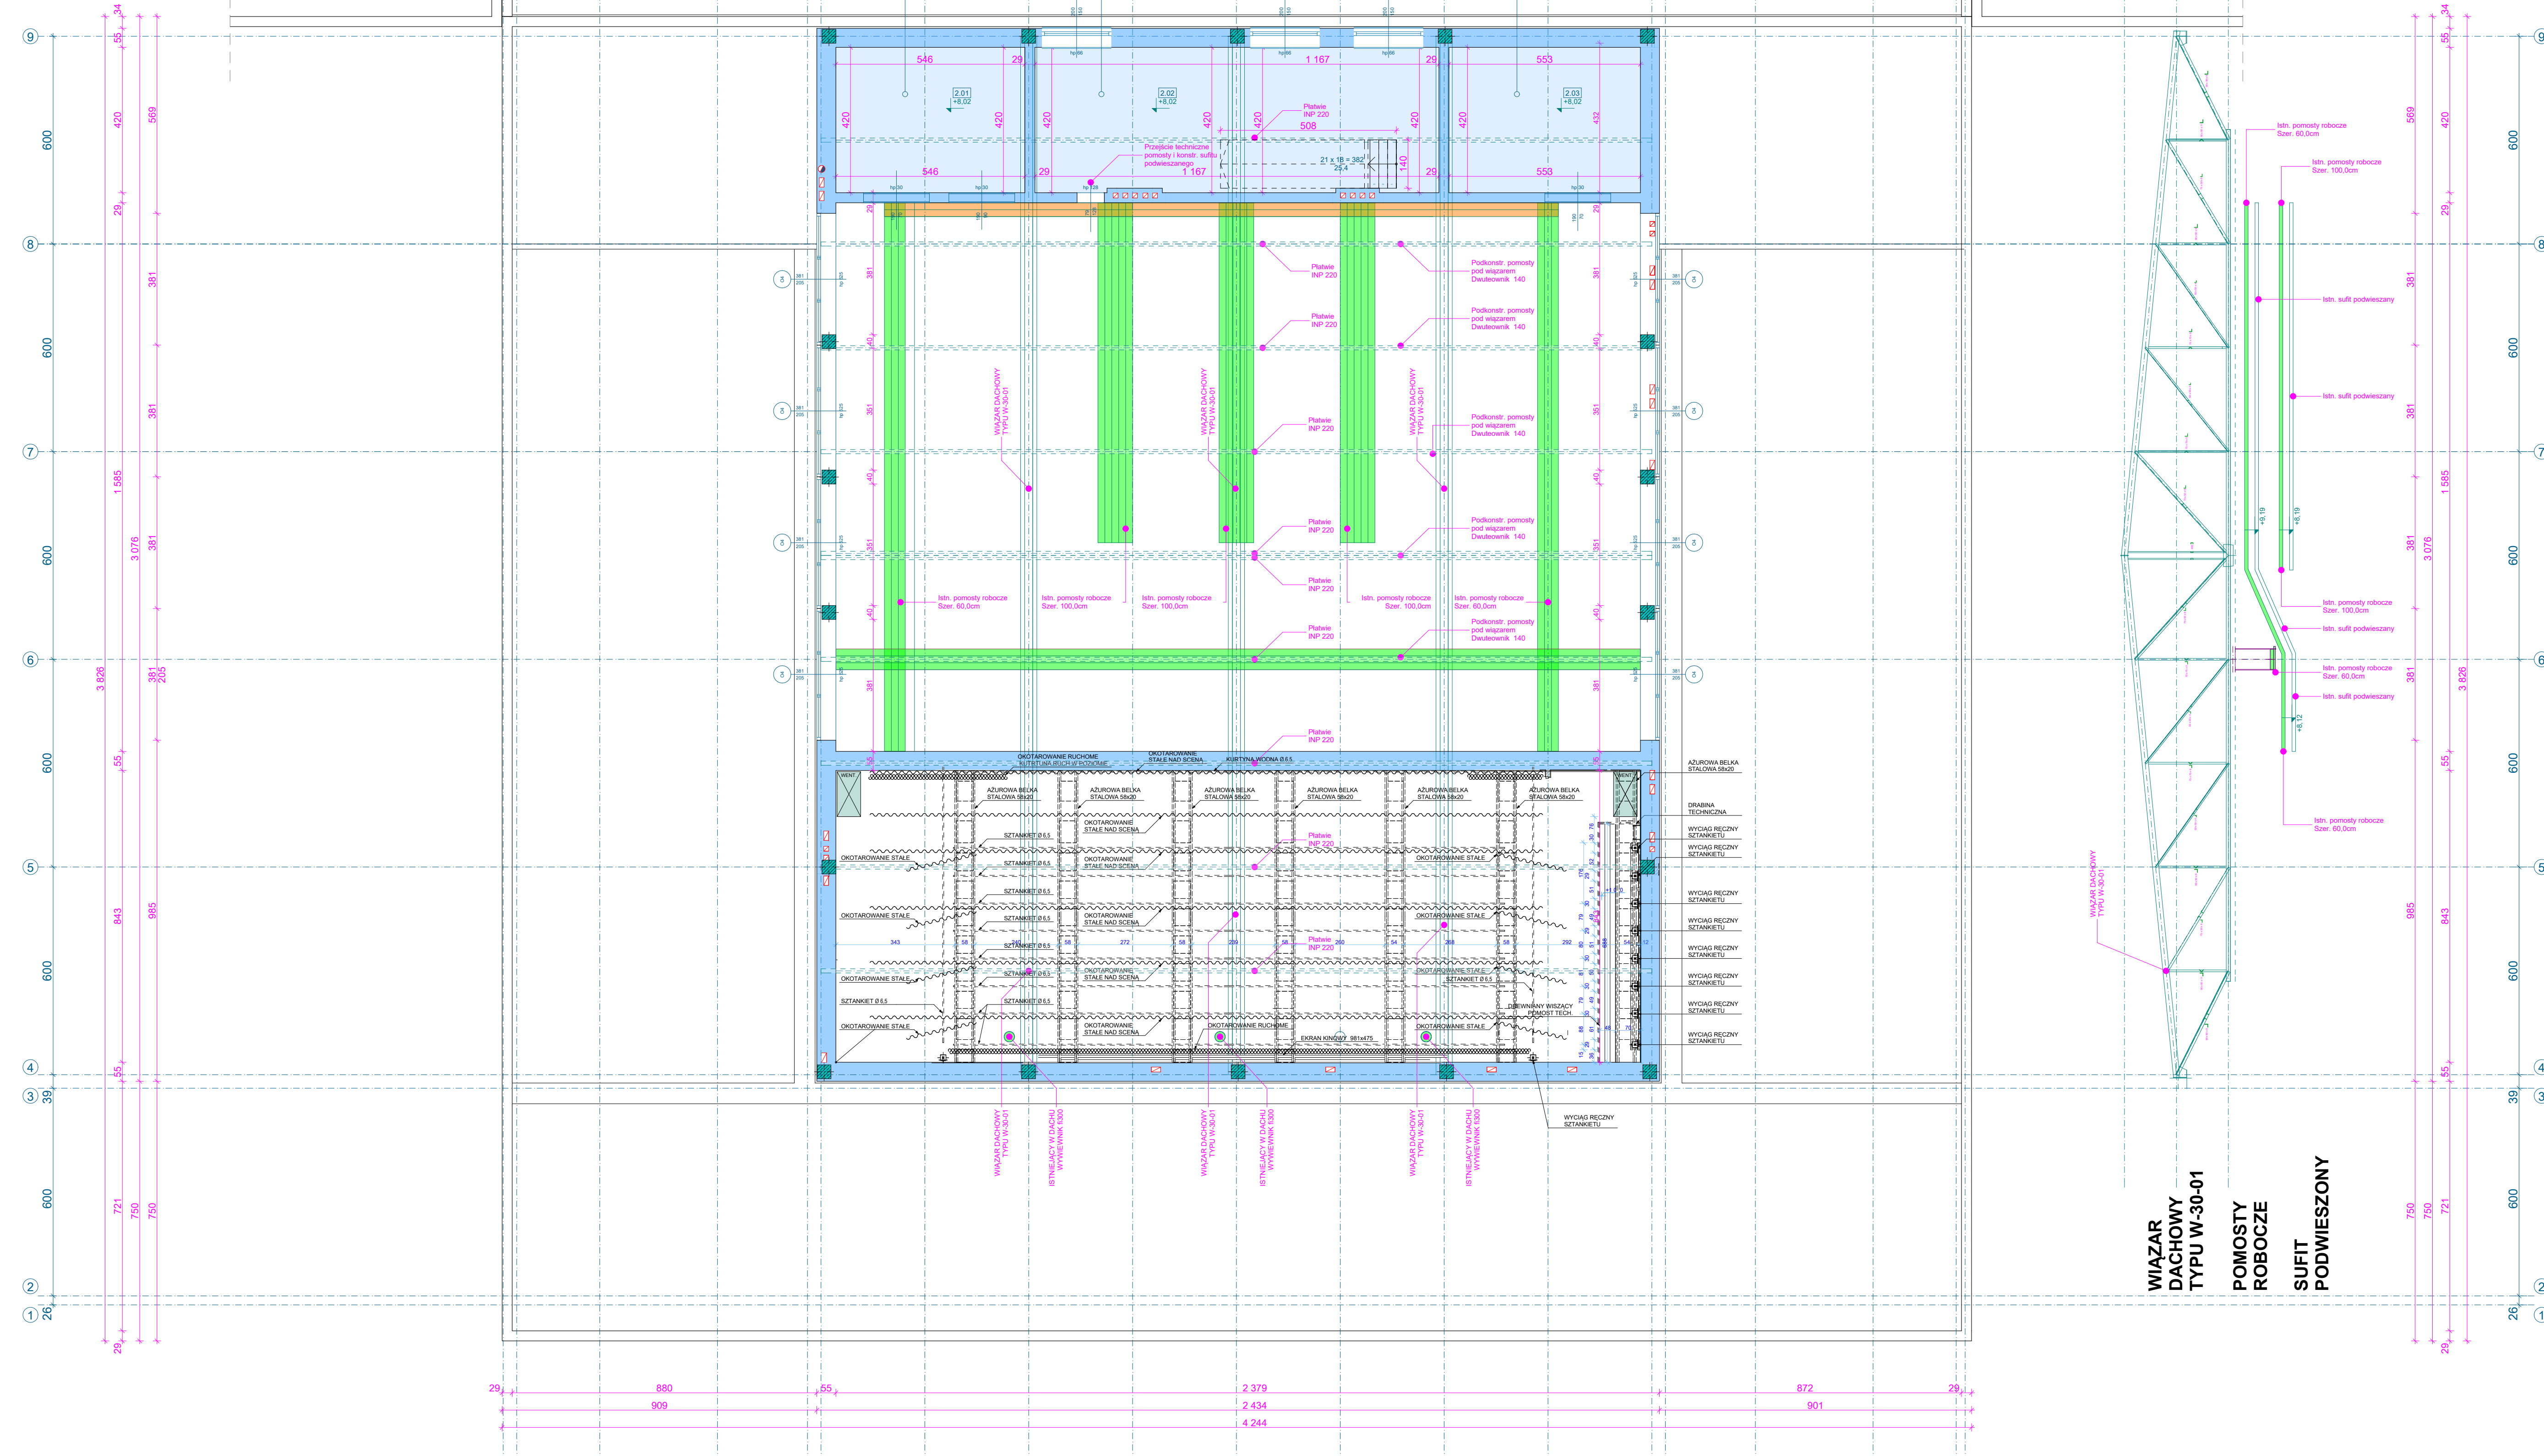

LEGENDA	
	SCANY, SLUPY / IŚCIEJĄCE /
	IŚCANY GR. 12 CM CEGŁA PEŁNA
	IŚN, SLUPY KONSTRUKCYJNE 25x25cm, 40x40cm, 30x45cm
	IŚN, DŹWIÓR STALOWY
	IŚN, DŁUGOWNIK STALOWY 240P
	IŚN, SCHODY - WYEW./ZEW./
	IŚN, RAMPY
	IŚN, STOLARKA ALUMINIUM
	IŚN, OKNA - STOLARKA ALUMINIUM
	IŚN, OKNA ponad 1.0 m.n.p.l. - STOLARKA ALUMINIUM
	IŚN, OKNA ponad 1.0 m.n.p.l. - STOLARKA ALUMINIUM
SPÓSOB WYMARZANIA DRZWI:	
	SZER. DRZWI W ŚWIEŁE OŚCIEŻNICY (cm)
	WYS. DRZWI W ŚWIEŁE OŚCIEŻNICY (cm)
	IŚN, MESKA USTĘPOWA
	IŚN, PIŚIAR
	IŚN, UMYWALKA
	IŚN, HYDRANT WEWNĘTRZNY WNEKOWY
	IŚN, SKRZYŃKA ELEKTRYCZNA
	IŚN, WPUSŁY KANALIZACJI PODOGOWE Z SYFONEM
	IŚN, ARMATURA CZERPAŁNA ZE ZŁĄCZKA DO WIEŻA
	IŚN, PIONY KANALIZACJI SANITARNEJ
	IŚN, PIONY KANALIZACJI DESZCZOWEJ
	IŚN, KOMIN SPALNIOWY
	IŚN, PIONY WENTYLACJI GRAWITACYJNEJ WSP. MECHANICZNEJ
	IŚN, URZĄDZENIA WENTYLACJI MECHANICZNEJ
WŚ ARCHIWALNOŚĆ DOKUMENTACJI OKREŚLONO POZIOM 40.00 ± 300.00 mm	
WŚ PIONOWO SCOOTER 40.00 ± 300.00 mm	
RZECZYWISTY POZIOM JEST OD 2 DO 8.000 mm NIEZŁY	

ARCHITEKTURA DESIGN PROJECT SERVICE		
<small>AGENCJA WYKONAWCZA I PROJEKTOWA 43-100 KATOWICE, UL. KATOWICKA 107/109 TEL. 32 262 01 11, 32 262 01 12 WWW.APSERVICE.PL</small>		
INWESTOR:	UNIWERSYTET ŚLĄSKI W KATOWICACH UL. BANKOWA 12, 40-207 KATOWICE	
TEMAT:	P R O J E K T BUDOWLANY ROZBUDOWA PRZEBUDOWA ALIUM UNIWERSYTETU ŚLĄSKIEGO W CIESZYNIE NA CZĘŚĆ OZAKI KIN 11 W OBRĘBIE NR 39 PRZY UL. JONAKOWEJ PADEREWSKIEJ 3 KATEGORIA OBIEKTU BUDOWLANEGO IX	
TYTUŁ RYSU:	INWENTARYZACJA POZIOM 4:80.2	
GŁÓWNY PROJEKTANT:	MARCIN ARSIEŃ, MARCIN MIERZCZAK [UPRAWNIENIA NR. 2591 431 101 431 101]	
OPRACOWAŁ:	MARCIN ARSIEŃ, MARCIN MIERZCZAK MARCIN ARSIEŃ, ANKARA BUDOWAŁA MARCIN ARSIEŃ, LUKASZ WITKOWSKI	
SPRAWDZIŁ:	MARCIN ARSIEŃ, ANDRZEJ NIOBOR [UPRAWNIENIA NR. 654 186]	
BRANŻA:	ARCHITEKTURA	
SKALA 1:100		DATA [05.2017]