
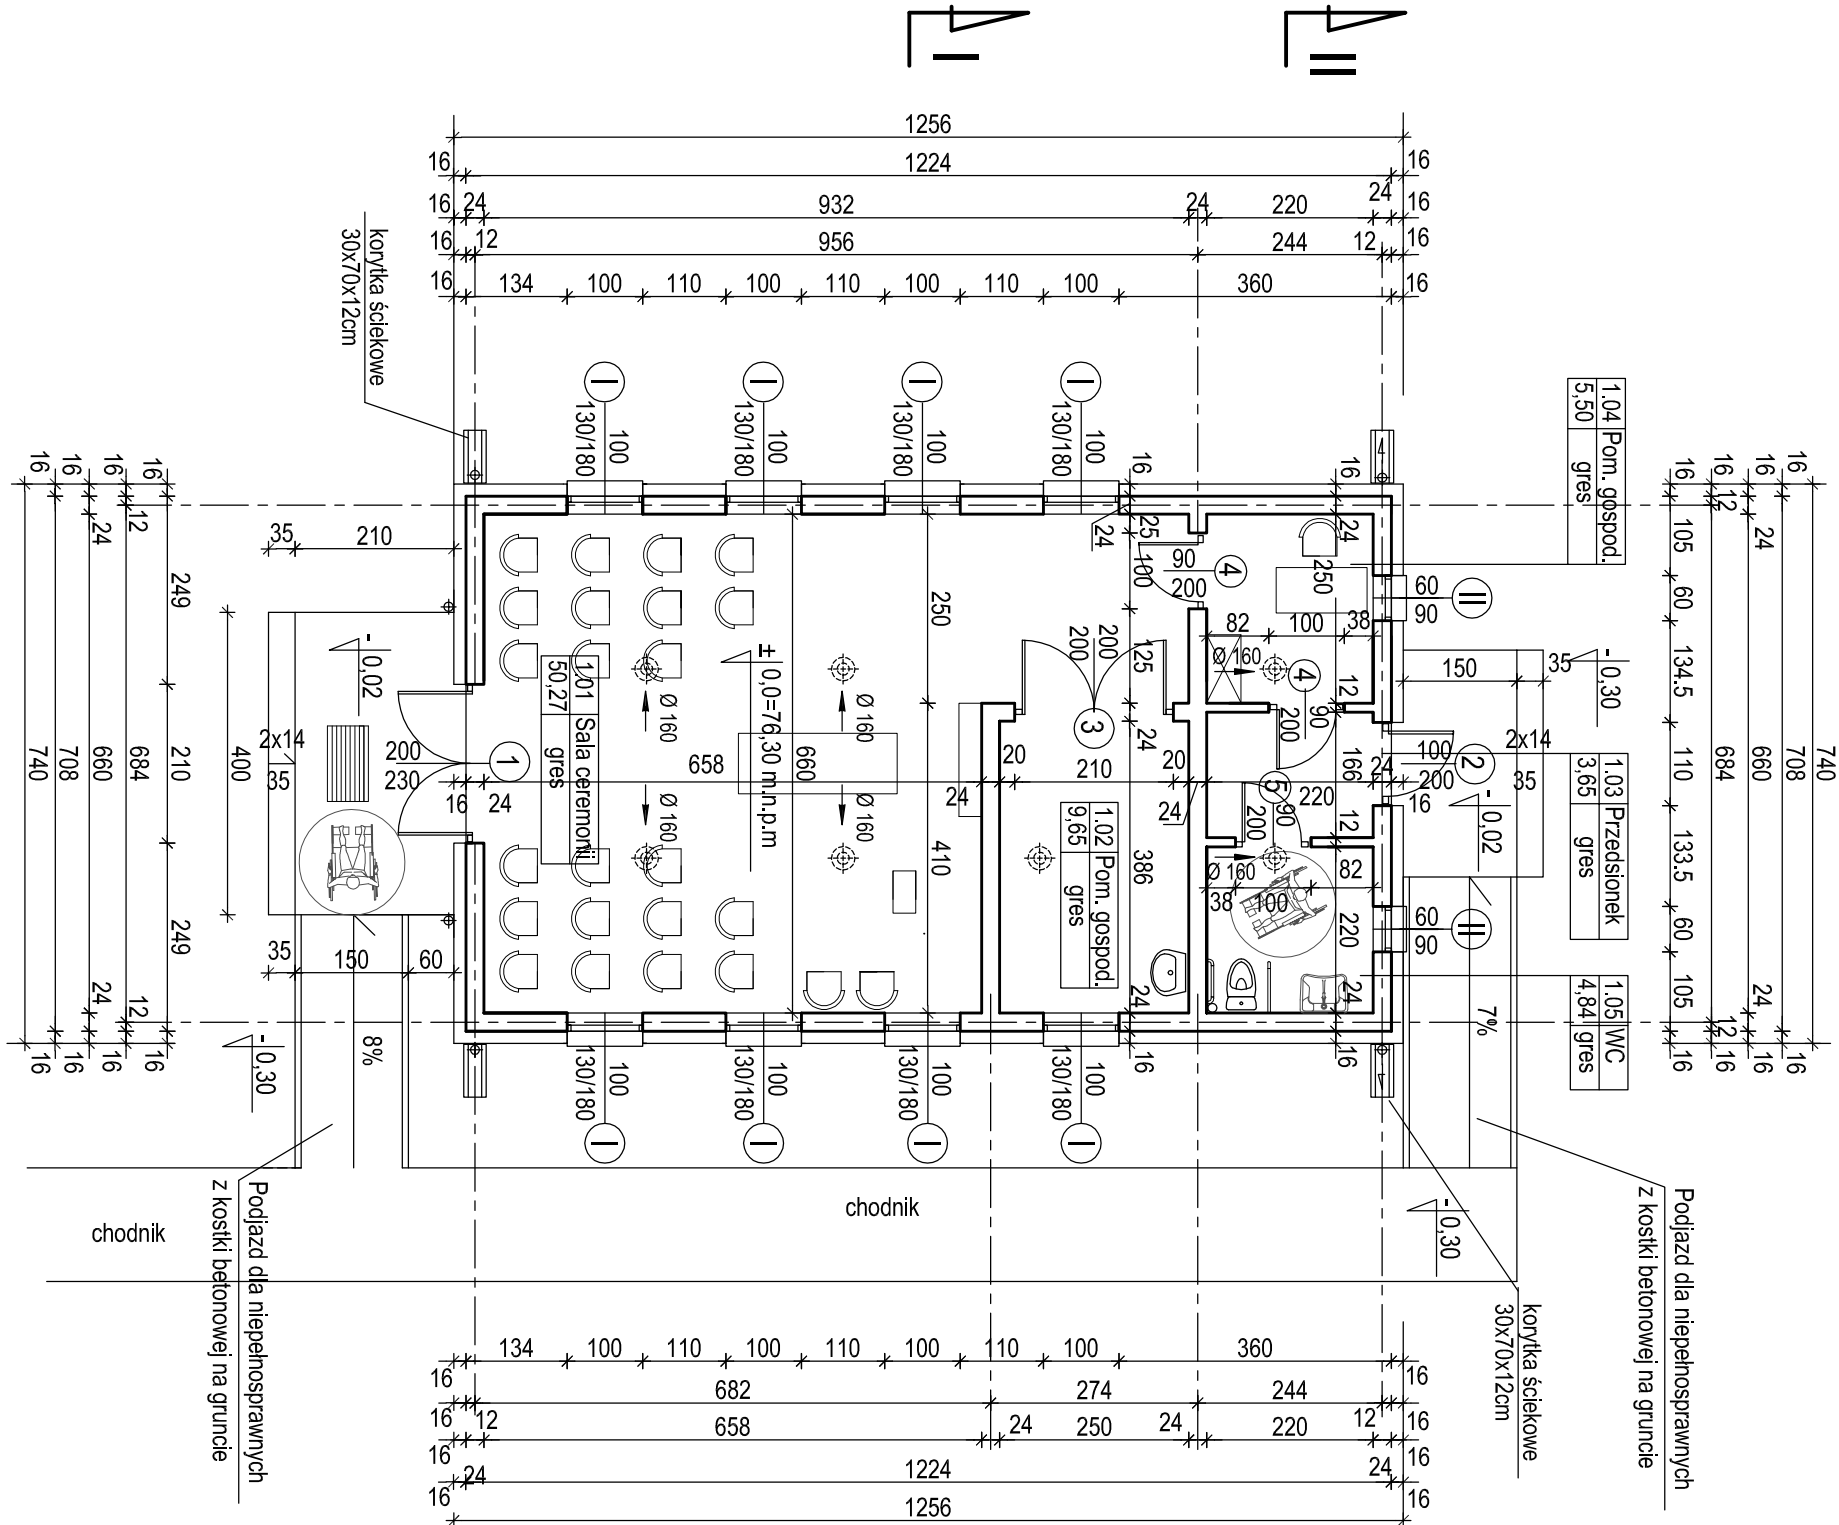


RZUT PARTERU

SKALA 1 : 100

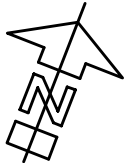

BILANS POWIERZCHNI		
NR	NAZWA POMIESZCZENIA	RODZAJ POSADZKI
1.01	SALA CEREMONII	GRES
1.02	POM. GOSPODARCZE	GRES
1.03	PRZEDSIONEK	GRES
1.04	POM. GOSPODARCZE	GRES
1.05	WC	GRES
POWIERZCHNIA UŻYTKOWA		73,91m2
POWIERZCHNIA ZABUDOWY		92,94m2
KUBATURA BUDYNKU		518,0m3

UWAGI

- NADPROŻA OKIENNE PREFABRYKOWANE LEIER 2 x NKL 11,5 / 12 L= 150cm i L=90cm
- NADPROŻE DRZWIOWE PREFABRYKOWANE LEIER 2 x NKL 11,5 / 12 L= 150cm i L=240cm
- WENTYLACJA GRAWITACYJNA RURAMI SPIRO Ø 160 Z OCIEPLONYM KOMINKIEM WENTYLACYJNYM PRZYSTOSOWANYM DO DACHÓWKI CERAMICZNEJ RURY WENTYLACYJNEJ PRZESTRZENI PODDASZA OCIEPLIĆ OTULINĄ Z WEŁNY SKALNEJ GR. 5CM

Rodzaj opracowania		PROJEKT BUDOWLANY BUDYNKU KAPLICY		Branża budowlana	
Adres inwestycji		Rychliki 14 - 411 Rychliki dz. nr 110/1 , 111/1 obr.280407, 4.0008 Rychliki		Rys. nr. 3	
Inwestor		Urząd Gminy w Rychlikach, Rychliki 86, 14 - 411 Rychliki.		Skala 1 : 100	
Nazwa rysunku		RZUT PARTERU		Data 08.2020	
Projektant		mgr inż. Jerzy Jurec upr.nr.268/Gd/74		podpis:	
Projektant		inż. Mirosław Ożubko upr. nr 577/EL/83		podpis:	