




PRZEKRÓJ C-C

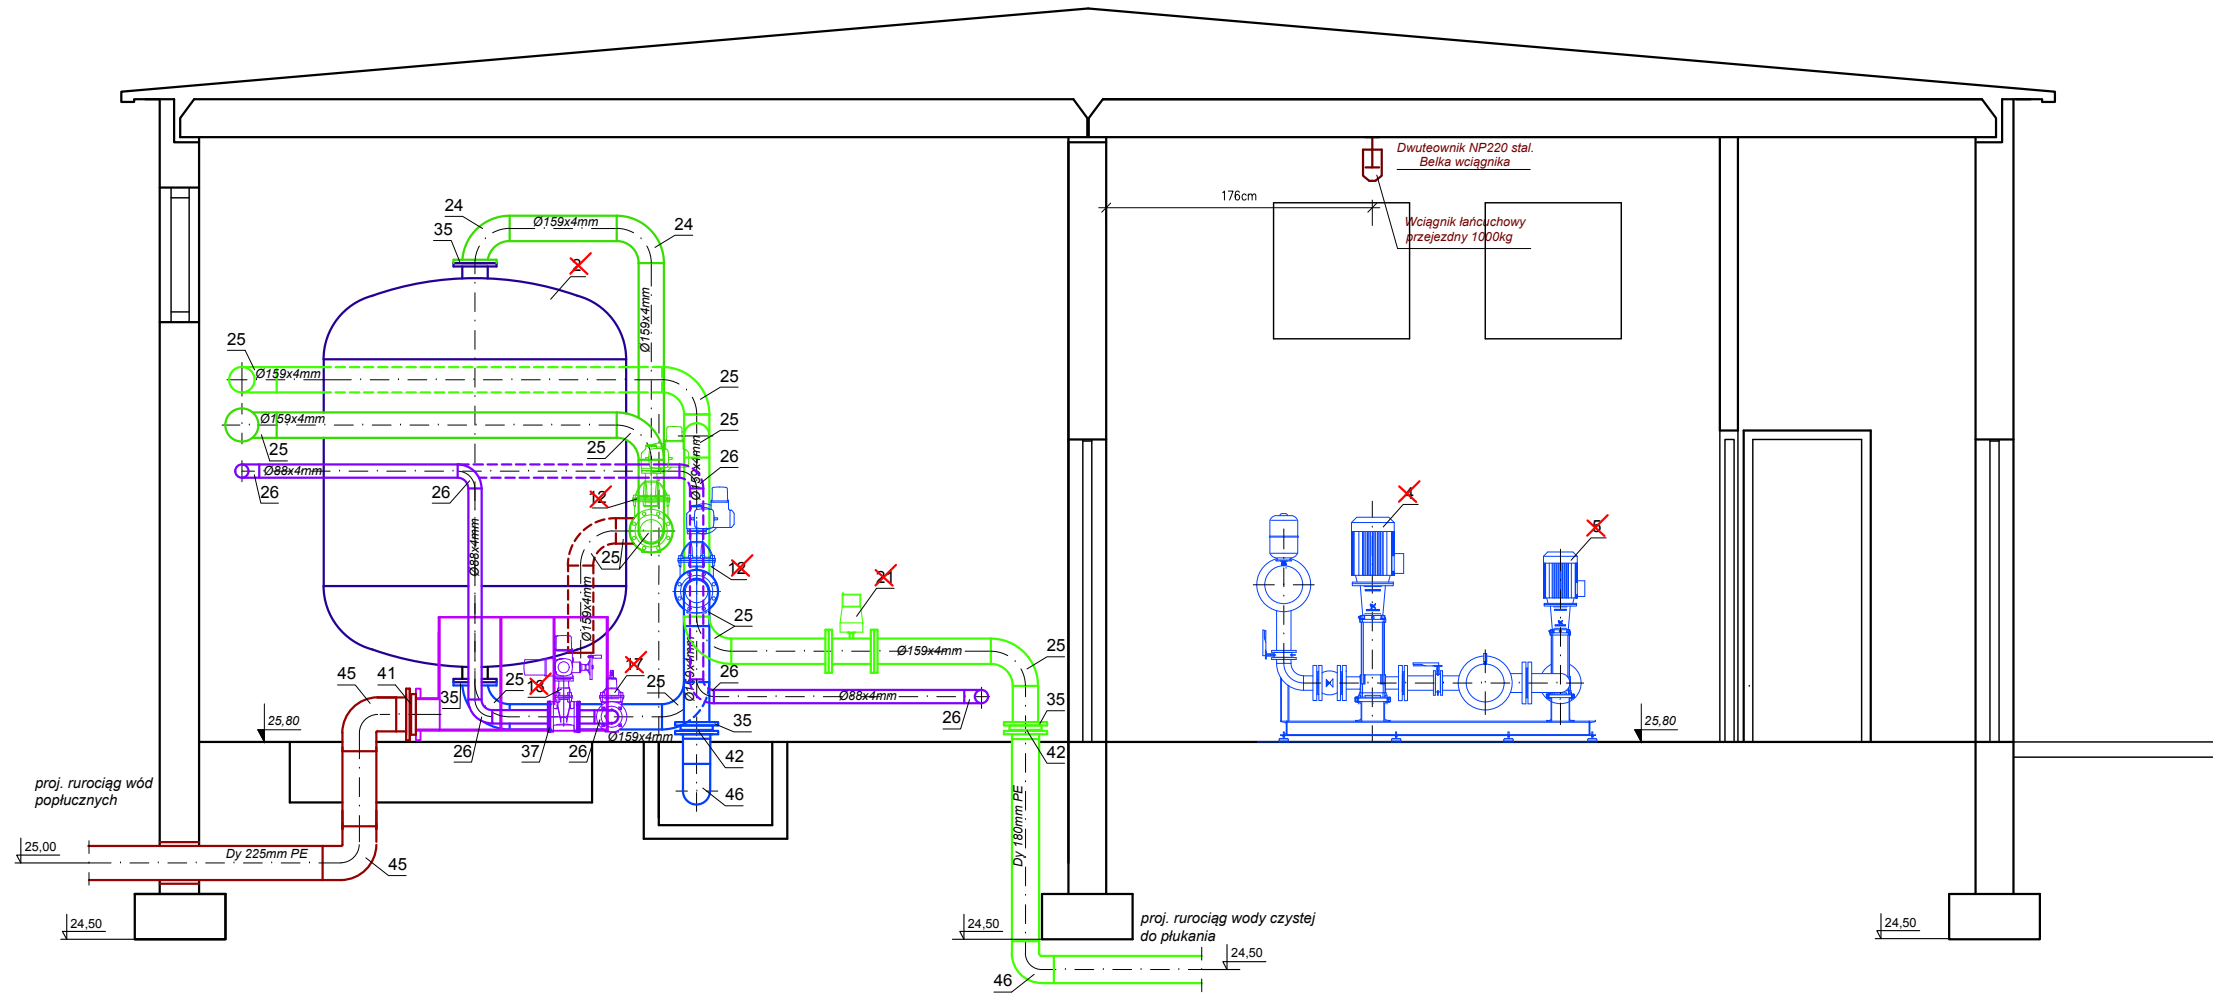

PRZEKRÓJ D-D

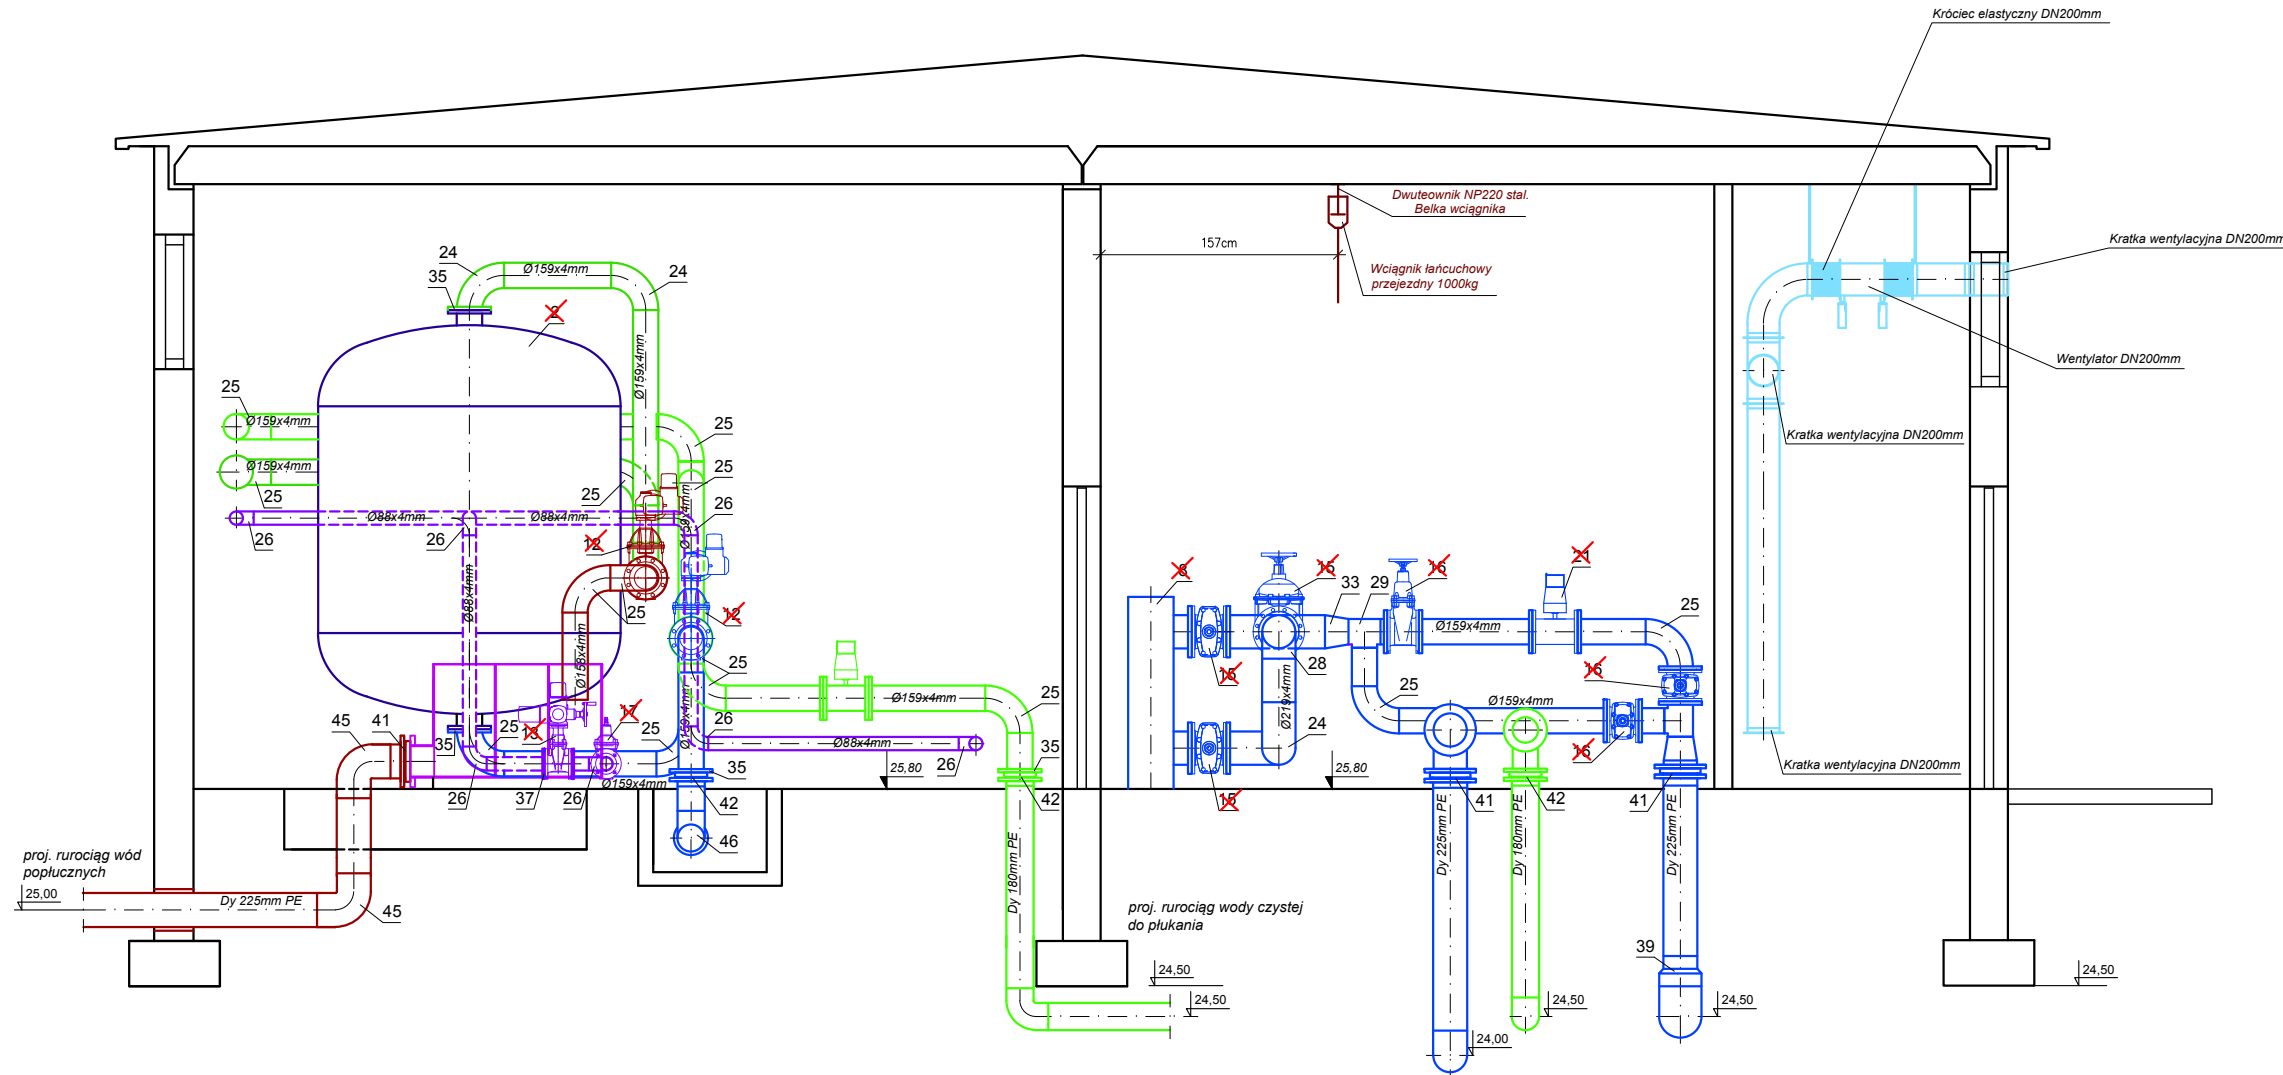

PRZEKRÓJ E-E

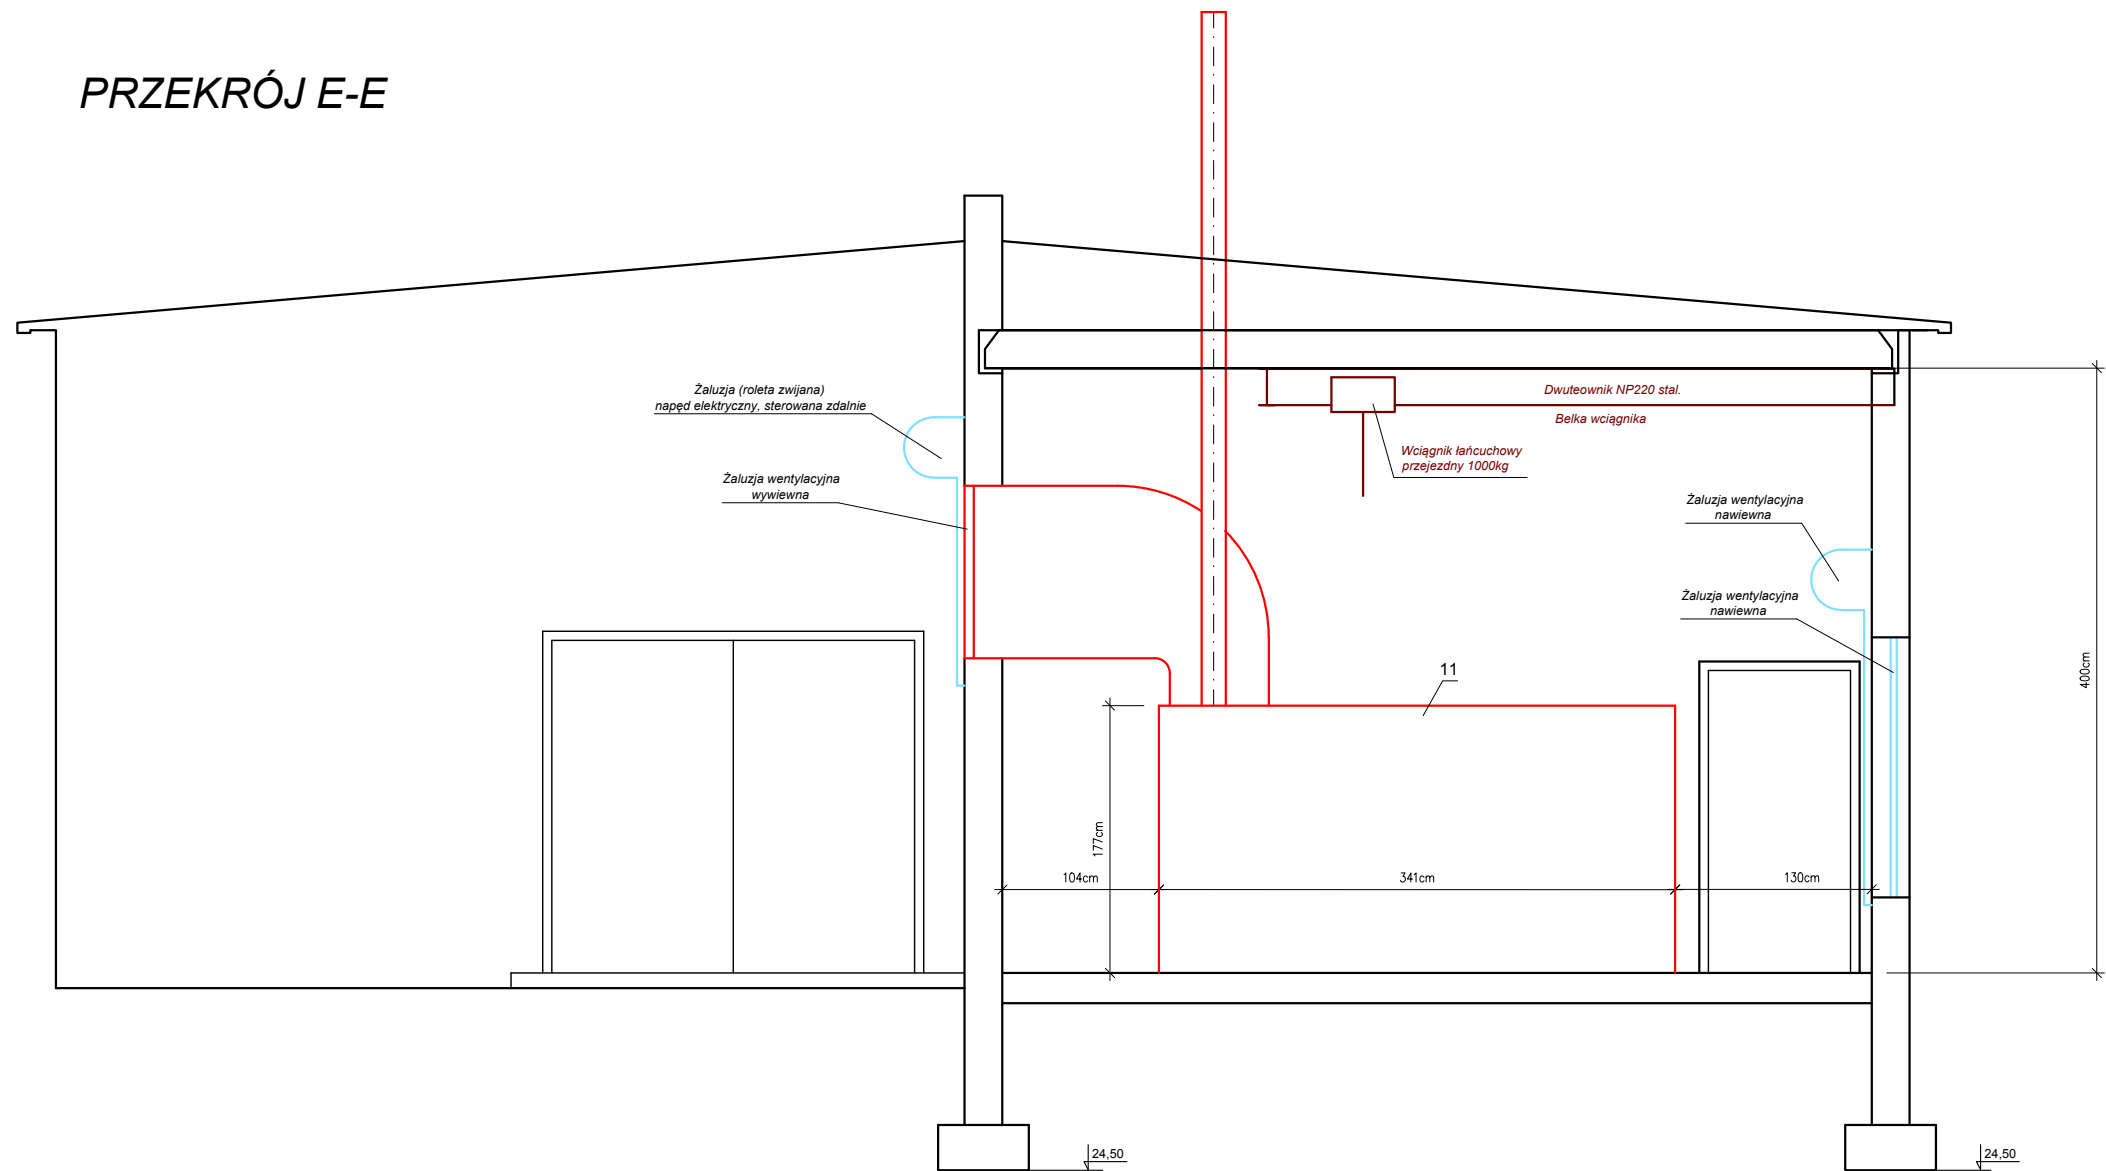

**PROEKO S.C.**  
Biuro Projektowo-Consultingowe  
71-173 Szczecin, ul. Włta Stwosze 3  
tel. 91 487 68 88, tel./fax 91 487 30 16  
email : proeko.biuro@wp.pl

Inwestor	Gmina Stargard ul. Rynek Staromiejski 5 73-110 Stargard		
Nazwa inwestycji	Przebudowa ujęcia wody w m. Lubowo		
Obiekt	Ujęcie wody i stacja uzdatniania wody w m. Lubowo		
Tytuł rysunku	Stacja uzdatniania wody - instalacje i urządzenia technologiczne oraz instalacje sanitarne Przekrój B-B, przekrój C-C i przekrój D-D		
	Imię i nazwisko	Nr uprawnień, specjalność	Podpis
Projektował branża sanitarna	mgr inż. Stanisław Padiasek	305/1971/Sz w specjalności inżynieria sanitarna	
Sprawdził branża sanitarna	mgr inż. Piotr Padiasek	285/Sz/94 w spec. instalacyjno-inżynierskiej w zakresie sieci sanitarnych (wod-kan) i ochr. środ.	
KONCEPCJA PROJEKTOWA			Data 01.07.2024r.
			Skala 1:50
Rysunek Nr 2.2			Nr zlec. P-223/2023