



Integralną część mapy do celów projektowych stanowi karta rejestracyjna.	
Obiekt: dz. 202/1 wg zakresu Obręb: 321410_2.0014 Lubowo Gmina: 321410_2 Stargard Powiat: stargardzki Województwo: zachodniopomorskie	GEODEZJA Piotr Chojnacki ul. Rynek Staromiejski 5/1 73-110 Stargard tel. 91 834 73 07 kom. 609 416 757
SKALA: 1:500 Układ współrzędnych: 2000 Poziom odniesienia wysokości: PL-EVRF2007-NH	Wykonano w ramach roboty geodezyjnej; NG.II.66401.2245.2023.AU
Kierownik roboty: Piotr Chojnacki upr. nr 18944 zakres I, II	Wykonano metodą: wektorową
Mapę do celów projektowych sporządzono przy wykorzystaniu: 1. Mapy zasadniczej w skali 1:500 sekcje: 5.199.20.15.4.2; 5.199.21.11.3.0 2. Danych branżowych części uzbrojenia podziemnego 3. Pomiaru zieleni wysokiej i pomników przyrody oraz innych obiektów wskazanych przez projektanta 4. Opracowanych geodezyjnie elementów planu zagospodarowania przestrzennego (linie rozgraniczające, linie regulacyjne, osie ulic).	W zakresie opracowania znajdują się punkty osnowy geodezyjnej nr: brak Podlegające ochronie na podst. art. 15, art. 48 ust. 1 pkt 3 Ustawy Prawo Geodezyjne i Kartograficzne
Na mapie do celów projektowych wykazano następujące uzgodnione przez ZUDP projekty sieci uzbrojenia terenu: brak	Granice i nr działek ewidencyjnych według danych Starostwa Powiatowego w Stargardzie Wydział Geodezji, Kartografii i Katastru z dnia: 11.10.2023 r.
Informacje dodatkowe: 1. Zakres pomiaru 2. Redakcja znaków zgodna z Rozporządzeniem Ministra Administracji i Cyfryzacji z dnia 02.11.2015 r. w sprawie bazy danych obiektów topograficznych oraz mapy zasadniczej 3. Mapa nadaje się do celów projektowych w zakresie pomiaru. 4. Stopień kartometryczności mapy do celów projektowych jest zgodny z przepisami Rozporządzenia Ministra Spraw Wewnętrznych i Administracji z dnia 09.11.2011 r. w sprawie standardów technicznych wykonywania geodezyjnych pomiarów sytuacyjnych i wysokościowych oraz opracowywania i przekazywania wyników tych pomiarów do państwowego zasobu geodezyjnego i kartograficznego. 5. Wszystkie trwałe obiekty budowlane podlegają wytyczeniu przez jednostkę wykonawstwa geodezyjnego. 6. Nie wyklucza się istnienia w terenie również uzbrojenia o którym brak było informacji branżowych i nie zostało odnotowane w czasie inwentaryzacji geodezyjnej.	Uwaga: Granice działek w zakresie opracowania są granicami prawnie obowiązującymi. Mapa do celów projektowych wykonana bez obciążeń służebnościami gruntowymi. Rejestracja:
Uzbrojenie opracowano na podstawie: 1. Danych branżowych – z literą B. 2. Pośredniego ustalenia przebiegu aparatury elektromagnetycznej – z literą A. 3. Bezpośrednich pomiarów powykonawczych – bez litery. W związku z tym w częściach 1 i 2 nie gwarantuje się kompletności, a dokładność położenia uzbrojenia na mapie może być niższa od dokładności kartometrycznej mapy.	
Aktualność mapy do celów projektowych na dzień: 24.10.2023 r. Sporządzono dnia: 03.11.2023 r.	Kierownik jednostki wykonawstwa geodezyjnego:

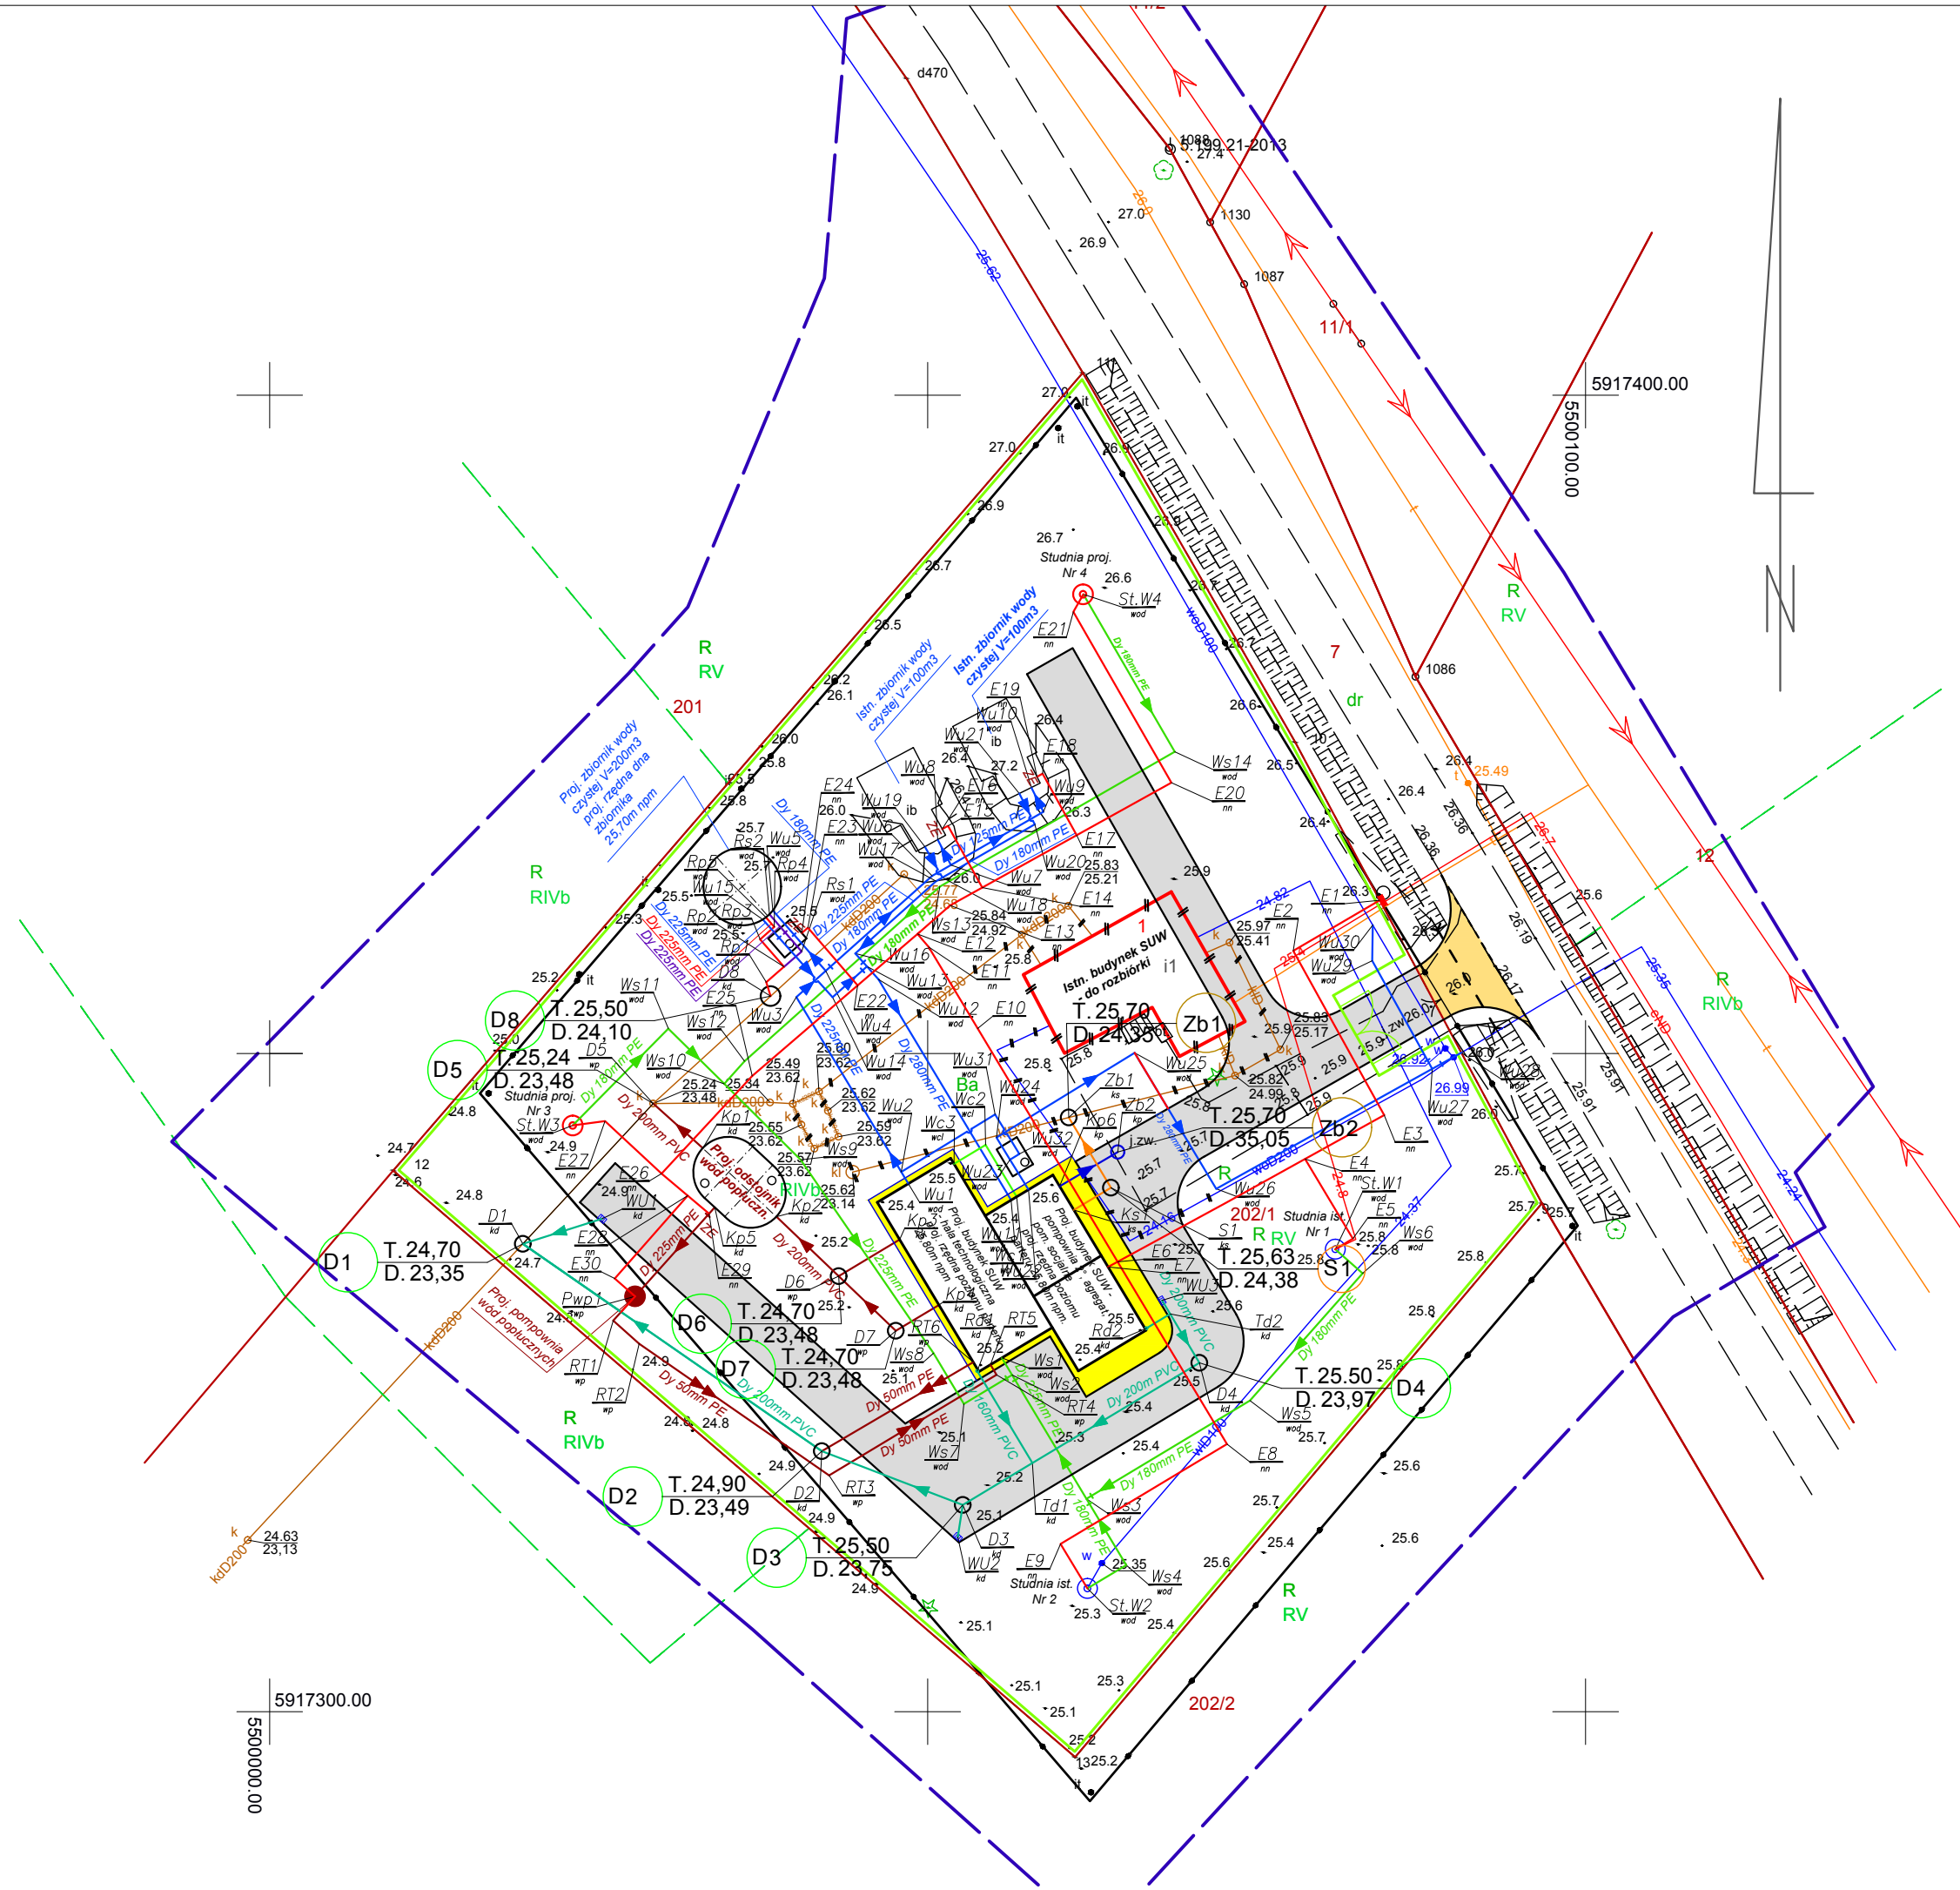

OZNACZENIA :

- Proj. rurociągi wody surowej Dy 225-180mm PE
- Proj. rurociągi wody czystej Dy 225-125mm PE
- Proj. rurociąg spustowy Dy 225mm PE ze zbiornika
- Proj. rurociąg przelewowy Dy 225mm PE ze zbiornika
- Proj. rurociągi grawitacyjne wód poplucznych Dy 200mm PVC
- Proj. pompownia wód poplucznych
- Proj. rurociąg tłoczny wód poplucznych Dy 40mm PE
- Proj. kanał grawitacyjny kanalizacji sanitarnej Dy 160mm PVC
- Proj. kanały grawitacyjne kanalizacji deszczowej Dy 200mm PVC
- Proj. rurociąg Ø106x3mm - instalacja unieszkodliwiania NaOCl
- Proj. linie kablowe elektroenergetyczne, sterowania i AKPIA
- Proj. złącze kablowo-pomiarowe (ZKP) wg oddzielnego projektu ENEA Operator Sp. z o.o.
- Istn. studnie głębinowe Nr 1 i Nr 2
- Proj. studnie głębinowe Nr 3 i Nr 4
- Proj. ogrodzenie z paneli systemowych
- Proj. nawierzchnia jezdni - kostka brukowa betonowa szara gr. 8cm
- Proj. nawierzchnia chodnika - kostka brukowa betonowa jasnoszara gr. 8cm
- Istn. zjazd z drogi gminnej do przebudowy
- Istn. budynek SUW Lubowo do rozbioru
- Istn. instalacje wodociągowe do likwidacji
- Istn. instalacje kanalizacyjne do likwidacji
- Proj. złącze kablowo-pomiarowe wg oddzielnego projektu ENEA Operator /proponycja lokalizacji/

<div>PROEKO S.C. Biuro Projektowo-Consultingowe 71-173 Szczecin, ul. Wita Stwosza 3 tel. 91 487 68 88, tel./fax 91 487 30 16 email : proeko.biuro@wp.pl</div>			
Inwestor	Gmina Stargard ul. Rynek Staromiejski 5 73-110 Stargard		
Nazwa inwestycji	Przebudowa ujęcia wody i stacji uzdatniania wody w m. Lubowo		
Obiekt	Ujęcie wody i stacja uzdatniania wody w m. Lubowo		
Tytuł rysunku	Projekt zagospodarowania terenu		
	Imię i nazwisko	Nr uprawnień, specjalność	Podpis
Projektował branża sanitarna	mgr inż. Stanisław Padiasek	305/1971/Sz w specjalności inżynieria sanitarna	
Sprawdził branża sanitarna	mgr inż. Piotr Padiasek	285/Sz/94 w spec. instalacyjno-inżynierskiej w zakresie sieci sanitarnych (wod-kan) i ochr. srod.	
KONCEPCJA PROJEKTOWA			Data 01.07.2024r.
Rysunek Nr 1			Skala 1:500
			Nr zlec. P-223/2023