


RZUT PIĘTRA I inventaryzacja

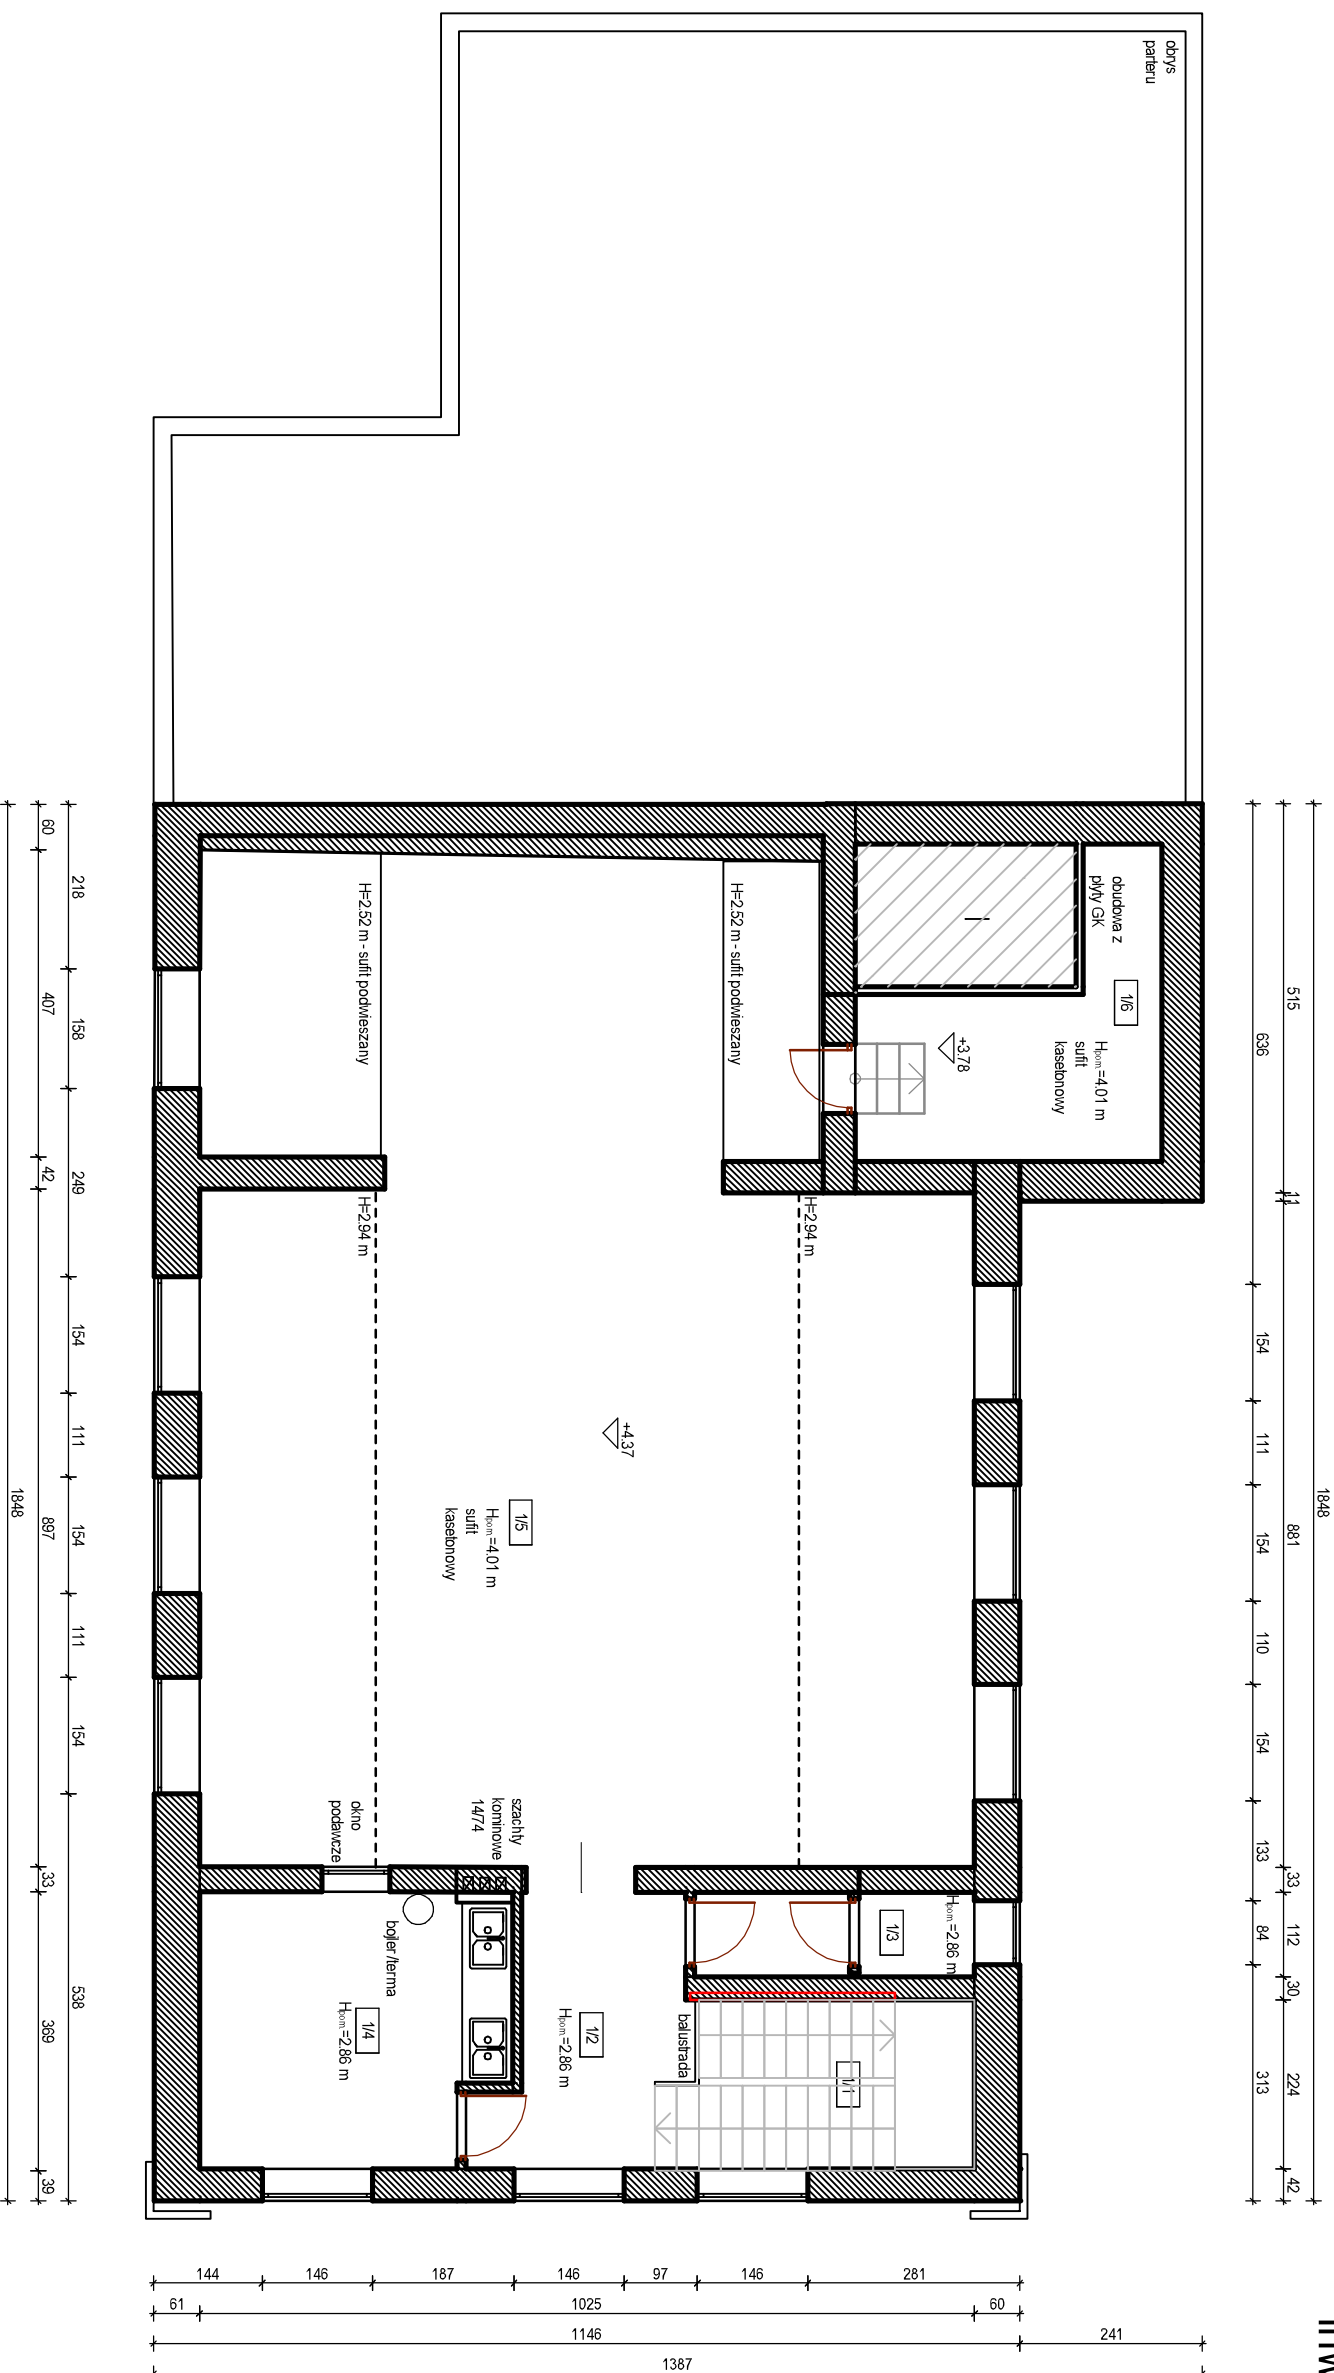

Wzrost pomieszczeń: OSP ŁOBZENICA - Piętro		PRZEDMIOT RYSUNKU:		Nazwa i adres inwestycji	
Nr	Nazwa pomieszczenia	Pow. użytkowa	Kubatura	Pozycja	
1/1	Klatka schodowa	175,43 m²	434,78 m³		
1/2	Korytarz	8,17 m²	24,02 m³	Łazienko	
1/3	WC	9,08 m²	26,68 m³	Łazienko	
1/4	Zaplecze kuchenne	4,02 m²	11,81 m³	Gres	
1/4	Zaplecze kuchenne	14,34 m²	170,28 m³	Gres	
1/5	Sala	378,61 m²	378,61 m³	Parkiet	
1/6	Wieża - zaplecze	11,04 m²	32,16 m³	Łazienki	
Razem		175,43 m²	434,78 m³		
		SKALA: 1:100		DATA: 10.2022	PODPIS
		PROJEKTANT:		inż. Zbigniew Steimaszczyk spec. konstr.-bud. nr upr. 50/89/Lw spec. arch. nr upr. 16749/410	
		ASYSTENT:		inż. Magdalena Olejniczak	
		ASYSTENT:		mgr inż. M. Kaczmarek	