


RZUT PIĘTRA II  
inventaryzacja

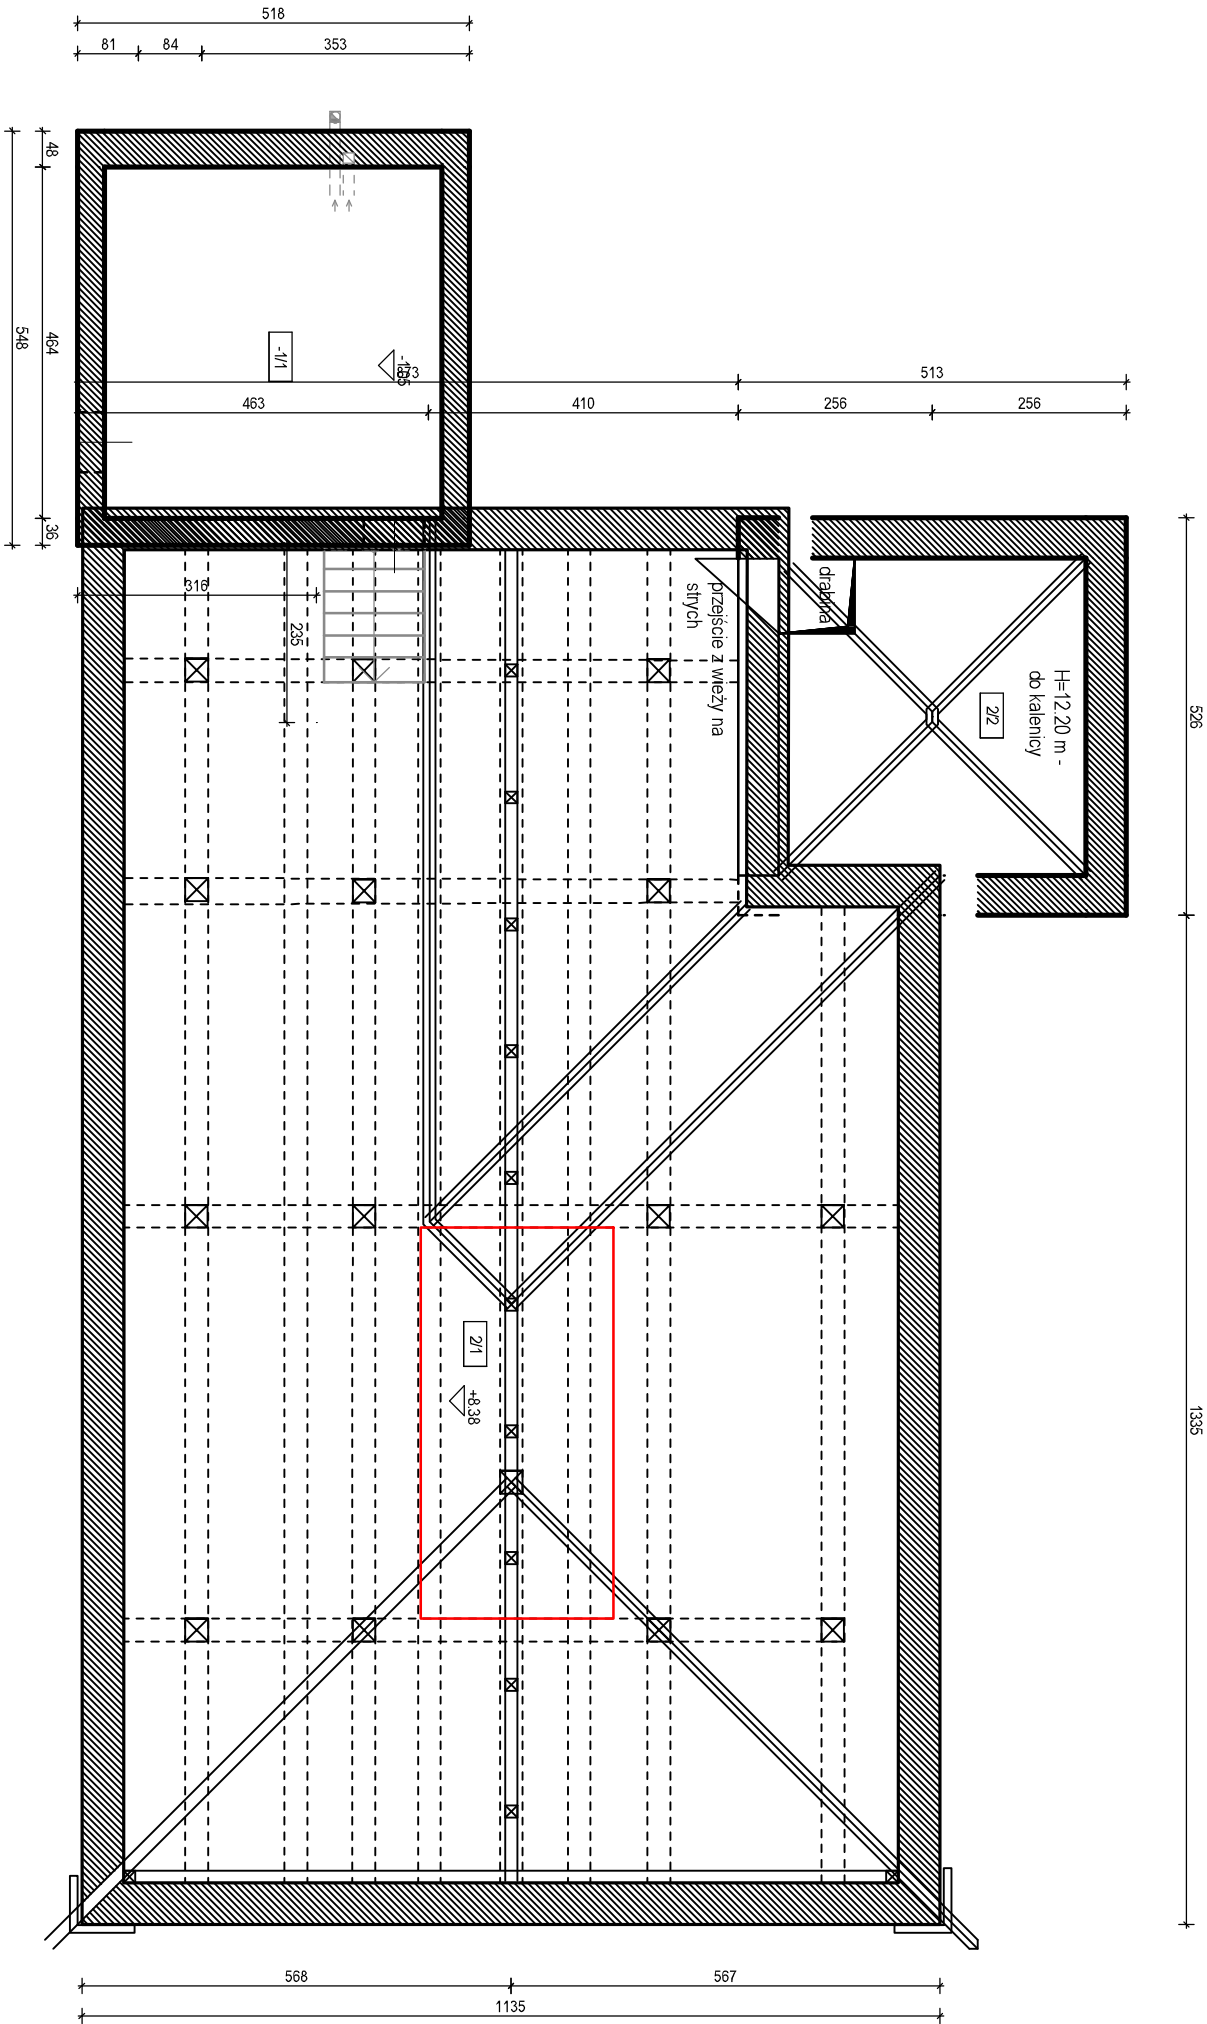

Wykaz pomieszczeń: OSP ŁOBŻENICA - Piętro II

Nr	Nazwa pomieszczenia	Pow. użytkowa	Pow. rzeczywista	Kubatura	Posadzka
2/1	Stych (nieużytkowy)	169,11 m²	169,11 m²	1404,82 m³	-
2/2	Wieża	14,08 m²	14,11 m²	69,22 m³	jasnych
Razem		183,19 m²	183,22 m²	1474,04 m³	

<div><div><b>m3kaczmarek</b></div><div>pracownia projektowa</div></div>					
m3kacznarek sp. z o.o. ul. A. Mickiewicza 41, 63-840 Krobia www.m3kacznarek.pl; biuro@m3kacznarek.pl tel. 607 850 703, 607 850 732					
OBIEKT:		BUDYNEK OSP			
ADRES INWESTYCJI:		GMINA ŁOBŻENICA, UL. ŻŁOTOWSKA 23 89-31 ŁOBŻENICA DZIAŁKA NUMER 395/1			
PRZEDMIOT RYSUNKU:		RZUT PIĘTRA II inventaryzacja			
SKALA: 1:100		DATA: 10.2022	PODPIS	NR RYS.	
PROJEKTANT:		inż. Zbigniew Stelmaszczyk spec. konstr.-bud. nr upr. 50/89/lw spec. arch. nr upr. 1674/94/lo		1-3 STR.	
ASYSTENT:		inż. Magdalena Olejniczak			
ASYSTENT:		mgr inż. M. Kacznarek			