


RZUT PIWNICA  
inventaryzacja

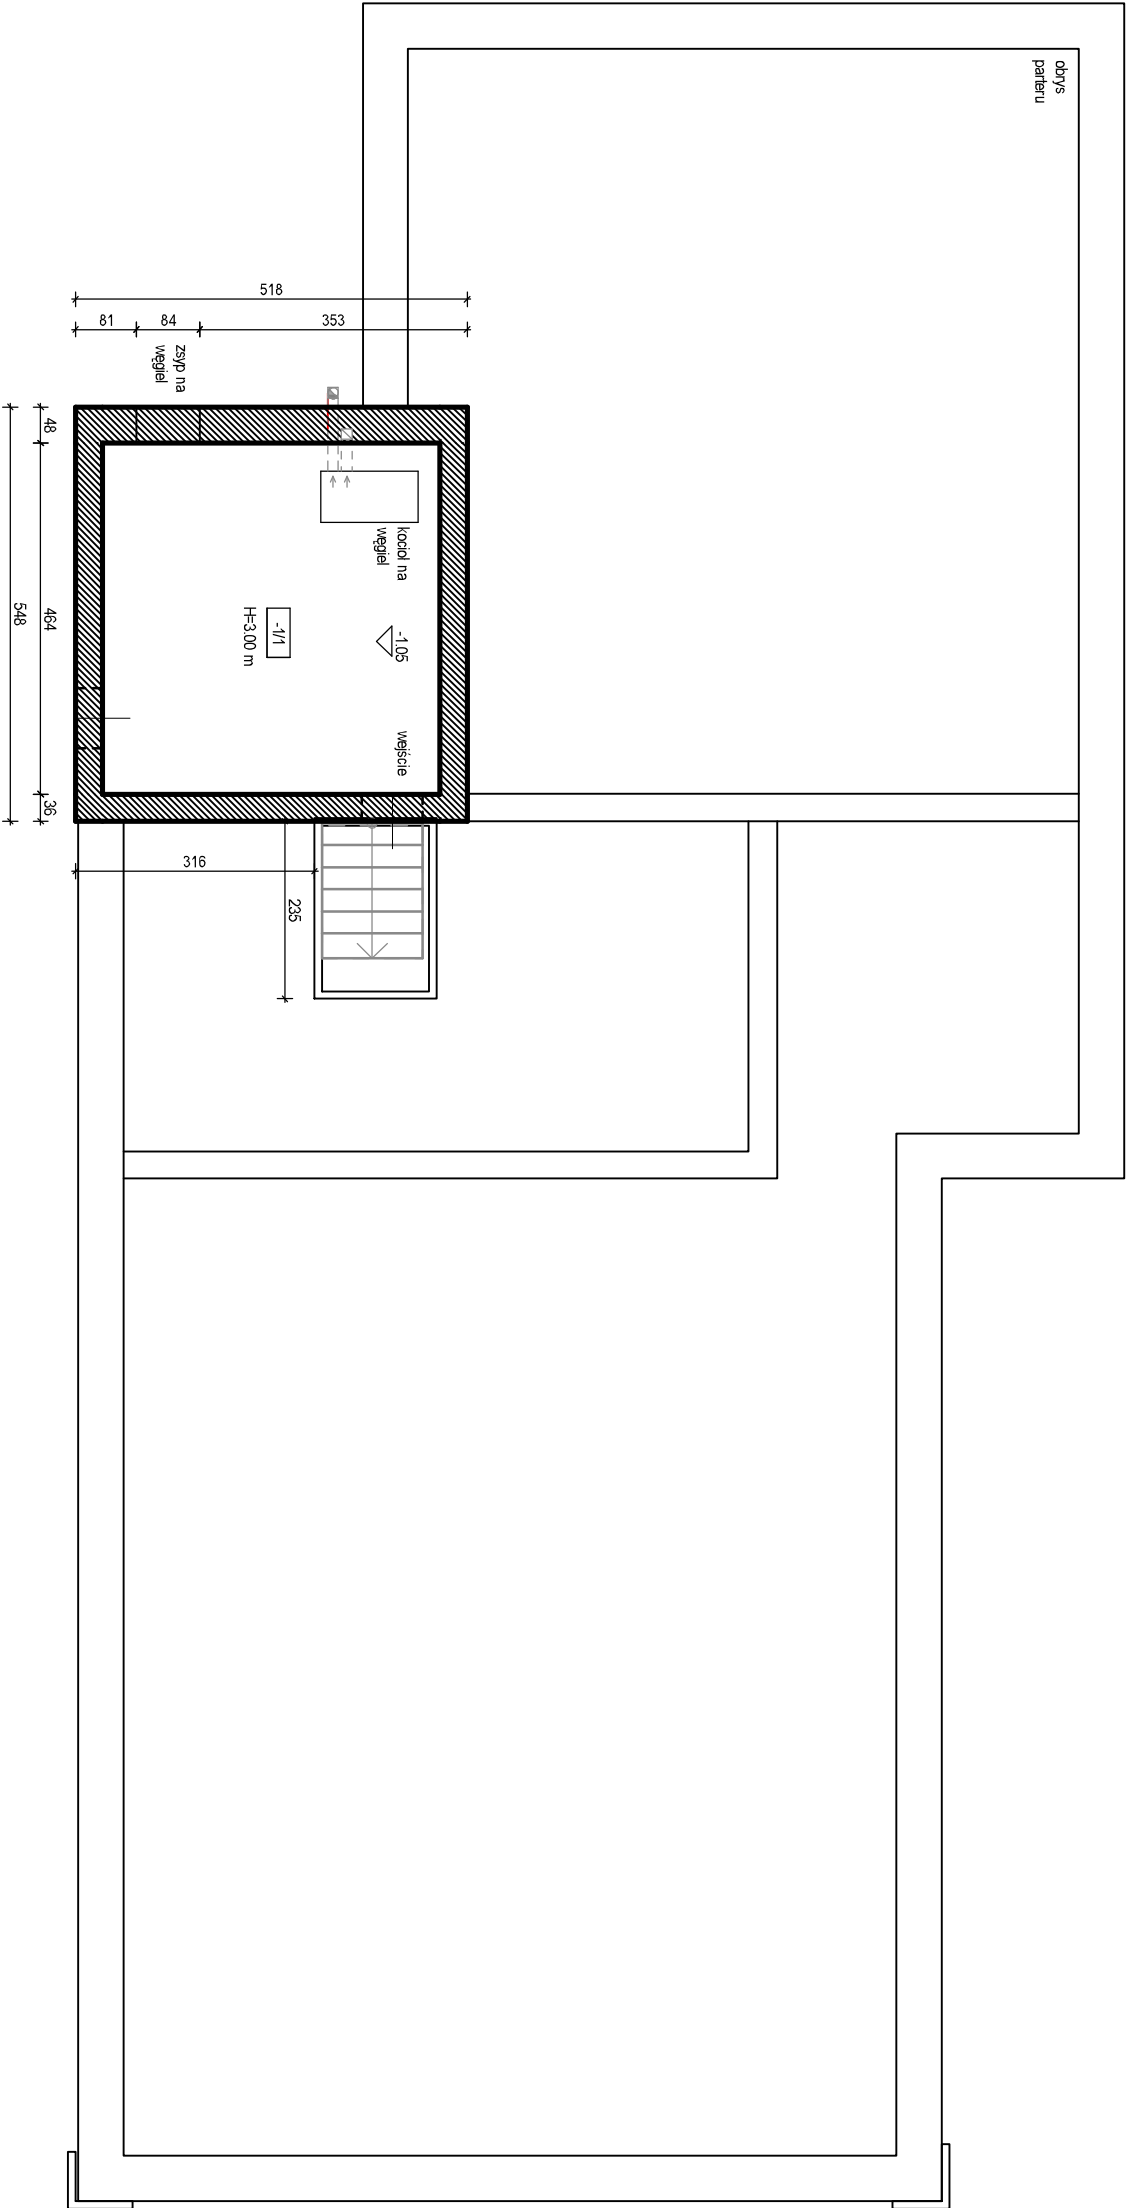

m3kaczmarek

Pracownia projektowa

ul. A. Mickiewicza 41, 63-840 Krotka

www.m3kaczmarek.pl; biuro@m3kaczmarek.pl

tel. 607 850 703, 607 850 732

OBIEKT:

BUDYNEK OSP

ADRES INWESTYCJI:

GMINA ŁOBŻENICA, UL. ŻŁOTOWSKA 23 89-31 ŁOBŻENICA

DZIAŁKA NUMER 395/1

PRZEDMIOT RYSUNKU:

RZUT PIWNICA

inwentaryzacja

SKALA: 1:100

DATA: 10.2022

PODPIS

NR RYS.

PROJEKTANT:

inż. Zbigniew Stełmaszczyk

spec. konstr.-bud. nr upr. 50/89/Lw

spec. arch. nr upr. 167/49/4/Lo

inż. Magdalena Olejniczak

ASYSTENT:

mgr inż. M. Kaczmarek

STR.

Wykaz pomieszczeń, OSP ŁOBŻENICA - Piwnica

Nr	Nazwa pomieszczenia	Pow. użytkowa	Kubatura	Posadzka
-1/1	Piwnica	20,70 m²	84,88 m³	Jasnych
Razem		20,70 m²	84,88 m³	