




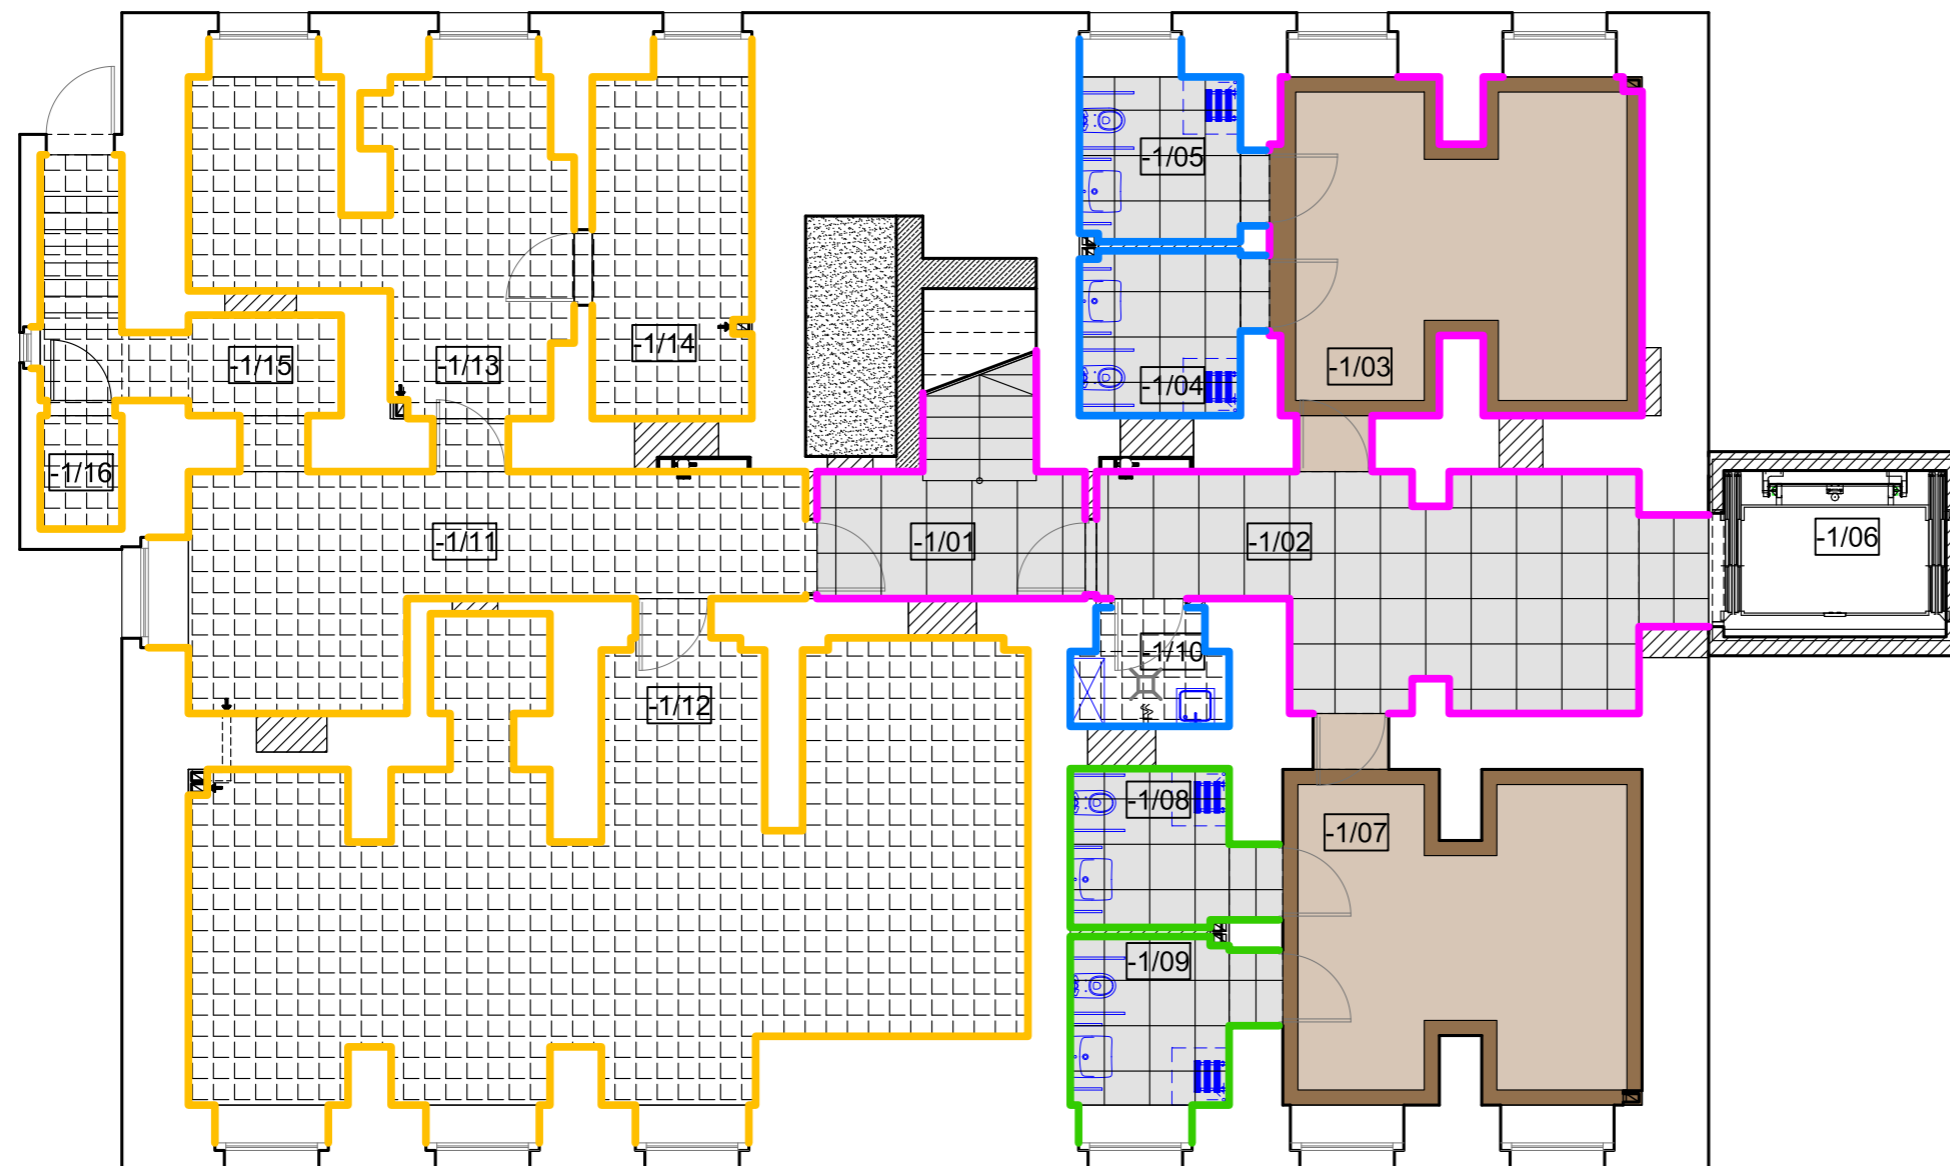


# RZUT PIWNICY

SKALA 1:100





A


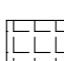


## LEGENDA POSADZKI:

-  - PŁYTKI GRESOWE PODŁOGOWE NIE GORSZE NIŻ INDUSTRIO FIRMY TUBĄDZIN LUB RÓWNOWAŻNE, WYMIAR 598x598mm, KOLOR GREY (JASNOSZARY)
-  - PŁYTKI STOPNICOWE Z RYFLOWANIEM W KOLORYSTYCE ZBIĘŻNEJ Z KOLORYSTYKĄ PŁYTEK PODŁOGOWYCH, PODSTOPNICE W KONTRASTOWEJ KOLORYSTYCE
-  - WYKŁADZINA HOMOGENICZNA, TYP NIE GORSZY NIŻ POLYSAFE VERONA PUR, KOLOR CAMEL LATTE (5213), WG. CZĘŚCI OPISOWEJ
-  - WYKŁADZINA HOMOGENICZNA, TYP NIE GORSZY NIŻ POLYSAFE VERONA PUR, KOLOR CHOCOLATE CHIP (5215), WG. CZĘŚCI OPISOWEJ
-  - GRES TECHNICZNY, WG. CZĘŚCI OPISOWEJ
  
## LEGENDA ŚCIANY:

-  - GŁĄDZ MAŁOWANA FARBĄ DO WNĘTRZ O PODWYŻSZONEJ ODPORNOŚCI, DO WYSOKOŚCI 2m ŚCIANĘ NALEŻY ZABEZPIECZYĆ TRANSPARENTNĄ, MATOWĄ POWŁOKĄ NAWIERZCHNIOWĄ
-  - PŁYTKI CERAMICZNE NIE GORSZE NIŻ TYP PASTELE FIRMY TUBĄDZIN LUB RÓWNOWAŻNE DO WYSOKOŚCI OŚCIEŻNICY W KOLORZE PASTEL NIEBIESKI, WG. PONIŻSZEGO SCHEMATU RYSUNKOWEGO, POWYŻEJ GŁĄDZ MAŁOWANA FARBĄ W KOLORZE BIAŁYM
-  - PŁYTKI CERAMICZNE NIE GORSZE NIŻ TYP PASTELE FIRMY TUBĄDZIN LUB RÓWNOWAŻNE DO WYSOKOŚCI OŚCIEŻNICY W KOLORZE PASTEL BIAŁY MAT Z DEKOREM Z PŁYTKI W KOLORZE PASTEL SELEDYNOWY, WG. PONIŻSZEGO SCHEMATU RYSUNKOWEGO, POWYŻEJ GŁĄDZ MAŁOWANA FARBĄ W KOLORZE BIAŁYM
-  - LAMPERIA Z FARBY OLEJNEJ MATOWEJ DO WYS. OŚCIEŻNICY, POWYŻEJ FARBA DO WNĘTRZ

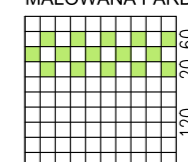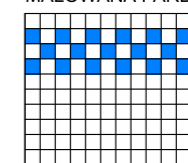

NR POM	NAZWA POMIESZCZENIA	POW. KONDYGNACJI NETTO		
		POWIERZCHNIA UŻYTKOWA [m²]	POWIERZCHNIA USŁUGOWA [m²]	POWIERZCHNIA RUCHU [m²]
-1/01	KOMUNIKACJA			7,74
-1/02	KORYTARZ			18,62
-1/03	SZATNIA	20,88		
-1/04	ŁAZIENKA	4,62		
-1/05	ŁAZIENKA	4,62		
-1/06	WINDA			3,36
-1/07	SZATNIA	20,05		
-1/08	ŁAZIENKA	4,38		
-1/09	ŁAZIENKA	4,65		
-1/10	POM. GOSPODARCZE	2,91		
-1/11	KOMUNIKACJA			18,1
-1/12	MAGAZYN	39,68		
-1/13	MAGAZYN	17,58		
-1/14	POM. TECHNICZNE	9,55		
-1/15	KOMUNIKACJA			6,98
-1/16	MAGAZYN	1,62		
SUMA		130,54		54,80
PIWNICA POWIERZCHNIA RAZEM:				185,34

A

**UWAGI:**  
OSTATECZNĄ KOLORYSTYKĘ MATERIAŁÓW WYKOŃCZENIOWYCH NALEŻY USTALIĆ Z PRZEDSTAWIELEMI DOLNOŚLĄSKIEGO WOJEWÓDZKIEGO KONSERWATORA ZABYTKÓW



**MAZE BIURO PROJEKTOWE**  
MAGDALENA RETELSKA

ul. Rzemieślnicza 7-9, 59-220 Legnica  
tel. 697-208-033, mail: mazebiuro@mazebiuro.pl,  
strona www: www.mazebiuro.pl, NIP: 691-238-76-93

**NAZWA OBIEKTU BUDOWLANEGO:**  
Przebudowa budynku nr 2 w Domu Pomocy Społecznej w Legnickim Polu

**ADRES OBIEKTU BUDOWLANEGO:**  
ul. Benedyktynów 4, 59-241 Legnickie Pole

**INWESTOR:**  
Dom Pomocy Społecznej w Legnickim Polu

**ADRES INWESTORA:**  
ul. Benedyktynów 4, 59-241 Legnickie Pole

**TYTUŁ RYSUNKU:**  
RZUT PIWNICY- WYKOŃCZENIE WNĘTRZ

<b>FAZA PROJEKTU:</b> PROJEKT WYKONAWCZY	<b>BRANŻA:</b> ARCHITEKTURA	<b>NR RYS:</b> 15
---	--------------------------------	----------------------

<b>PROJEKTANT:</b> mgr. inż. arch. Magdalena Retelska Upr. budowlane w specjalności architektonicznej do projektowania bez ograniczeń Nr uprawnień: 36/DSOKK/2017	<b>PODPIS:</b>
--	----------------

<b>SKALA:</b> 1:100	<b>DATA:</b> 29.12.2020r	<b>STR:</b>
------------------------	-----------------------------	-------------