
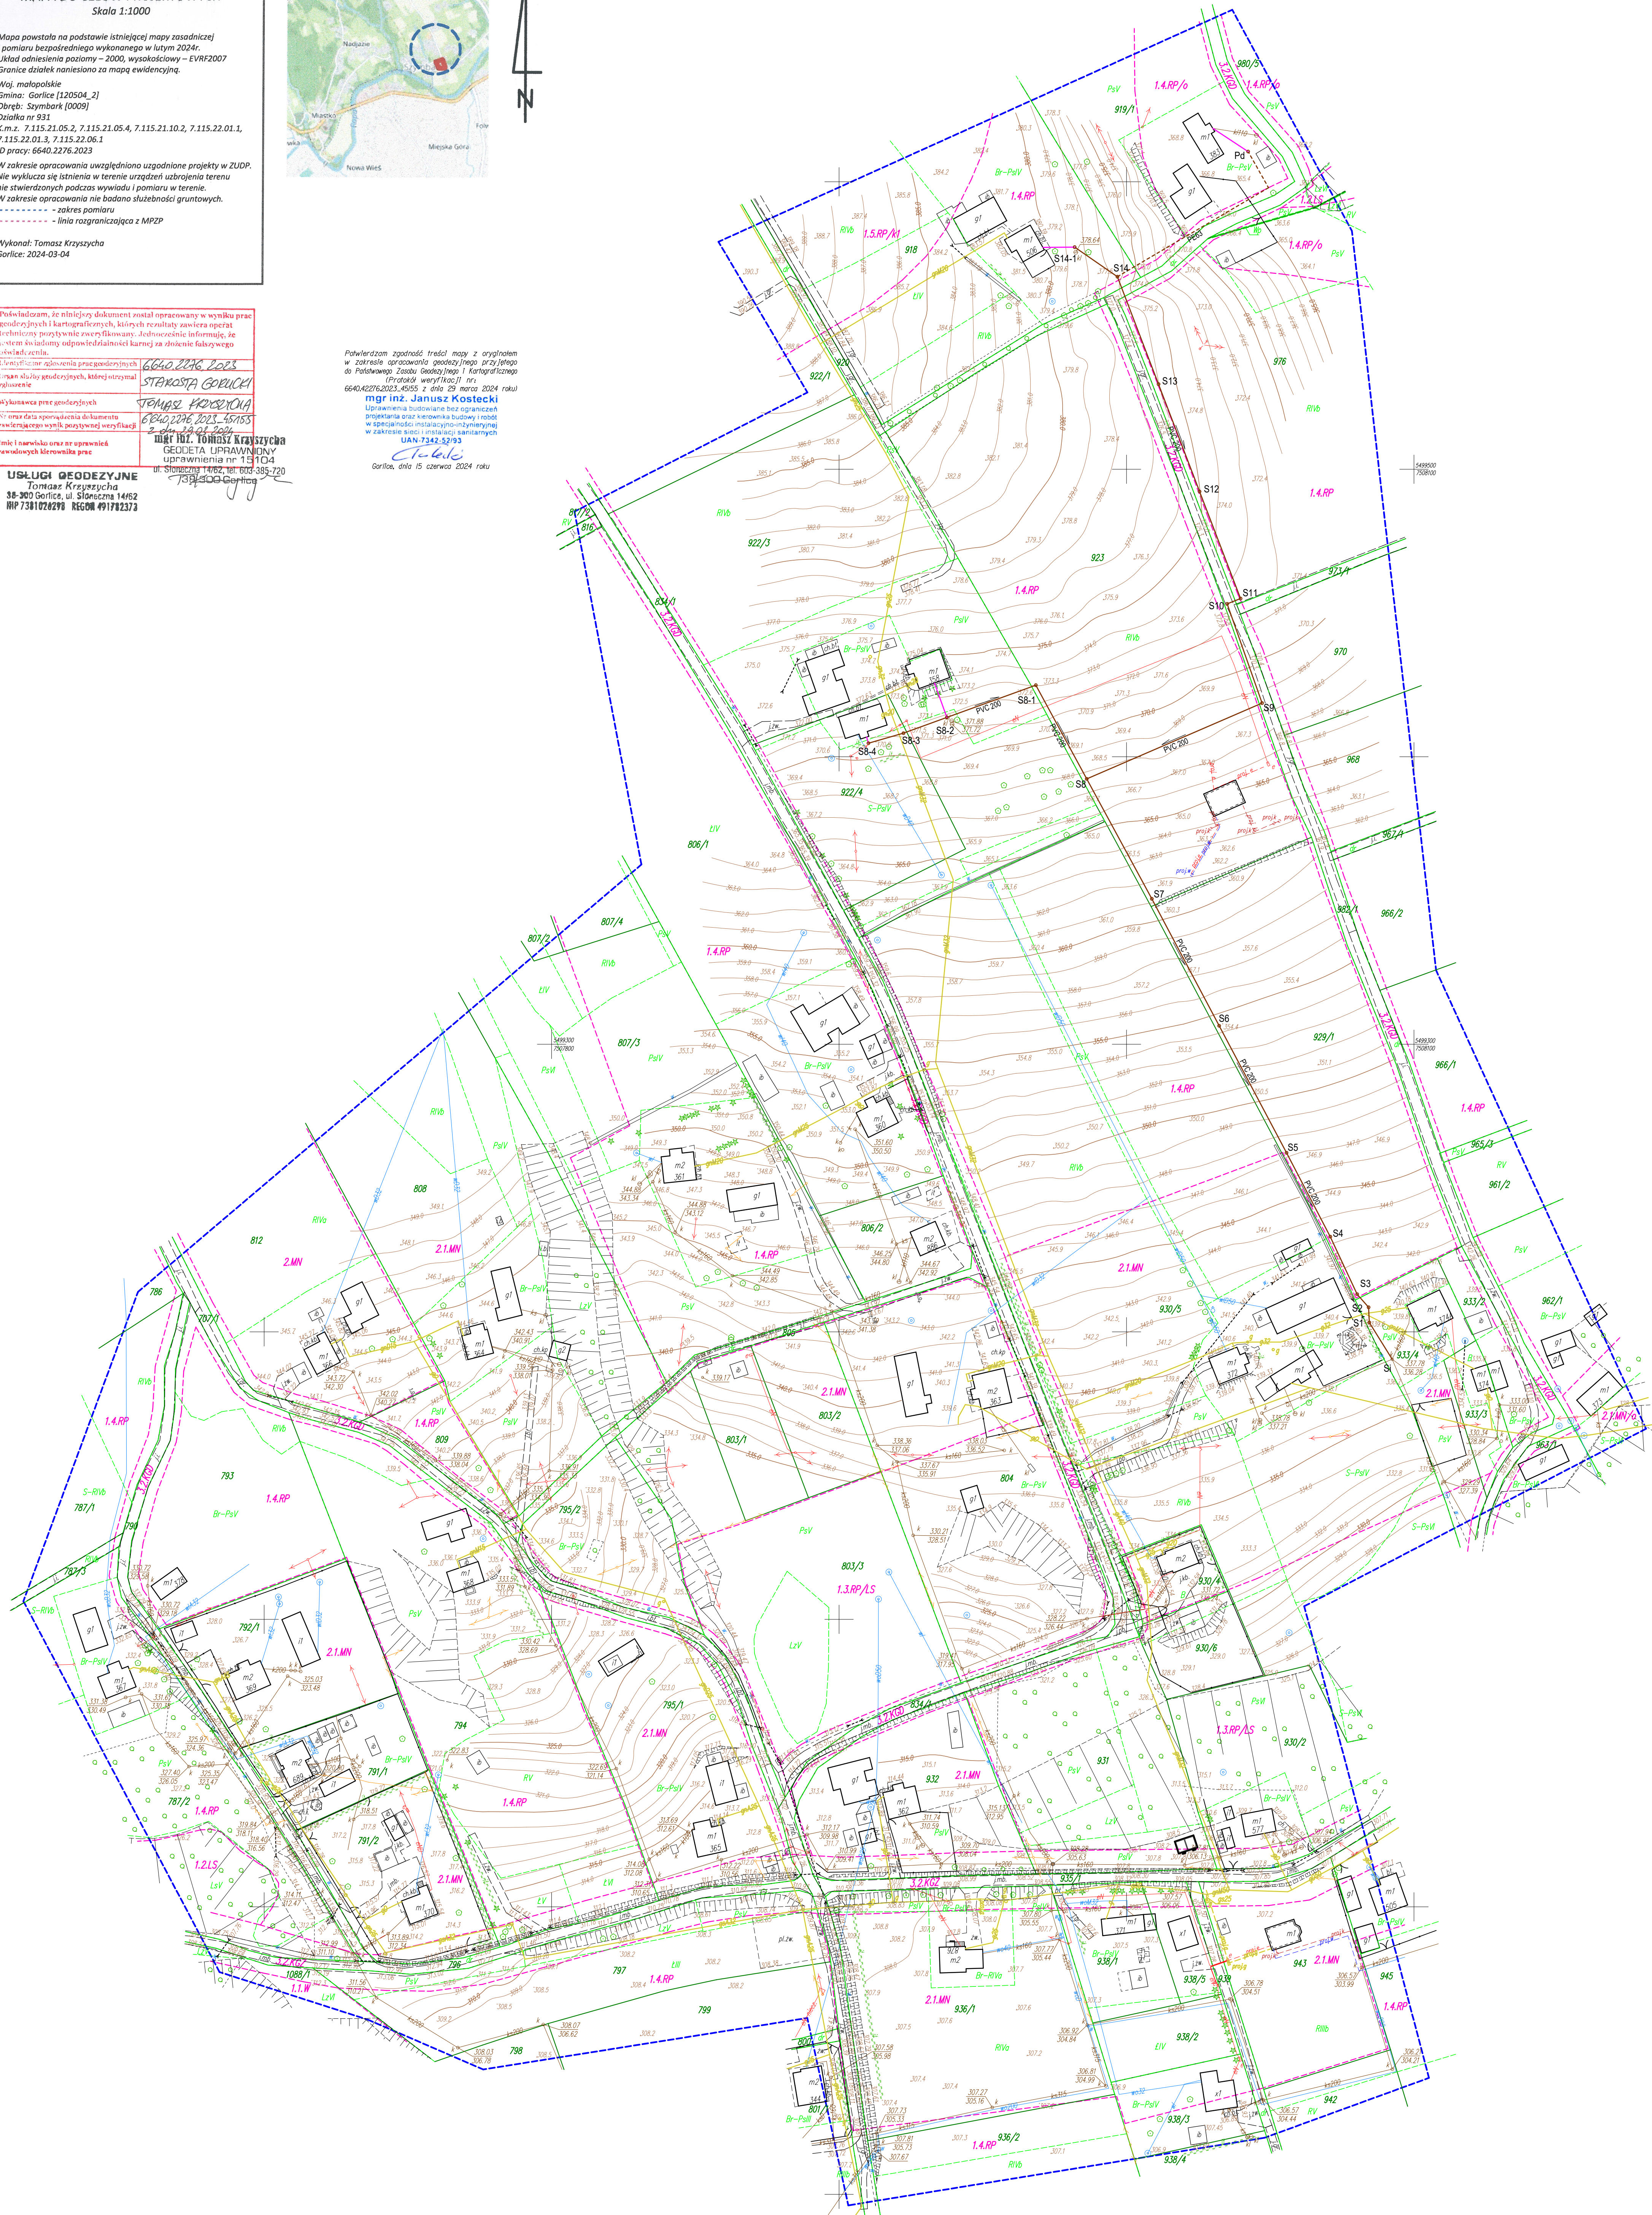


Mapa powstała na podstawie istniejącej mapy zasadniczej i pomiaru bezpośredniego wykonanego w lutym 2024r.  
Układ adniesienia poziomy – 2000, wysokościowy – EVRF2007  
Granice działek naniesiono za mapą ewidencyjną.  
Woj. małopolskie  
Gmina: Gorlice [120504\_2]  
Obręb: Szymbark [0009]  
Działka nr 931  
K.m.z. 7.115.21.05.2, 7.115.21.05.4, 7.115.21.10.2, 7.115.22.01.1,  
7.115.22.01.3, 7.115.22.06.1  
ID sprawy: 6640-2376-2023

Wykonał: Tomasz Krzyszycha  
Gorlice: 2024-03-04

**USŁUGI GEODEZYJNE**  
Tomasz Krzyszycha  
38-300 Gorlice, ul. Słowacka 14/62  
NIP 7381078298 REGON 491782373

Gorilko, dnia 15 czerwca 2024 roku

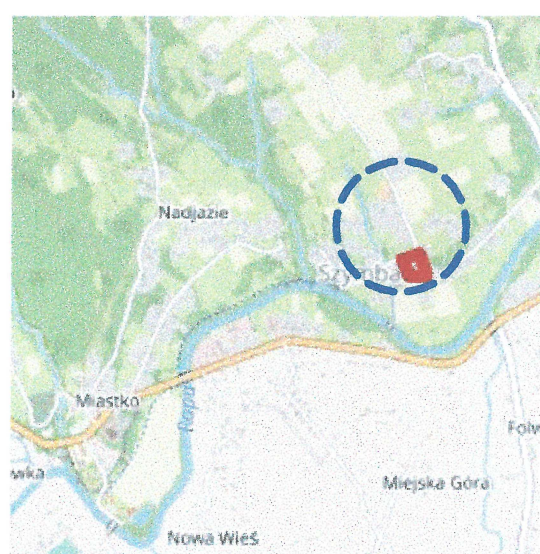

## UZBROJENIE PROJEKTOWANE

S2 PVC 200 S3 PROJEKTOWANA GRAWITACYJNA SIEĆ KANALIZACJI SANITARNEJ

PVC 160 Pd PE 63 PROJEKTOWANA POMPOWNA PRZYSTAWKA Z ODCINKIEM TŁOŚCZNYM KANALIZACJI SANITARNEJ

S4 PVC 160 PROJEKTOWANE PRZYŁĄCZE KANALIZACJI SANITARNEJ

439/25 NUMERY NIERUCHOMOSCI OBJETYCH OPRACOWANIEM

NUMERACJA SKRZYŻOWAN PROJEKTOWANEJ KANAŁIZA

G1 NUMERACJA SKRZYŻOWAŃ PROJEKTOWANEJ KANALIZACJI SANITARNEJ Z ISTNIEJĄCYMI GAZOCIĄGAMI S/

NUMERACJA SKRZYŻOWAN PROJEKTOWANEJ KANALIZACJI SANITARNEJ Z ISTNIEJĄCYMI KABŁAMI N

SKRZYŻOWANIA PROJEKTOWANEJ SIECI KANALIZACJI SANITARNEJ Z ISTNIEJĄCYMI GAZOCIĄGAMI WYKONANO

UKŁADAJĄC PRZEWOD KANALIZACYJNY POD RUROCIĄSAMI GAZOWYMI Z ZACHOWANIEM MINIMALNEJ ODLEGŁOŚCI ODLEGŁOŚCI W PIONIE POMIĘDZY ZEWNĘTRZNĄ ŚCIANKĄ RURY OCHRONNEJ NA WKANALIZACJI LUB PRZEWODOWEJ RURY

KANALIZACYJNEJ A ZEWNĘTRZNĄ ŚCIANKĄ GAZOCIĄGU WYNOŚĄCEJ MIN. 0,20m.

UZBROJENIE ISTNIEJĄCE

---

ISTNIEJĄCA GMINNA SIĘĆ WODOCIĄGOWA

W32 ISTNIEJĄCE WODOCIĄGI LOKALNE WRAZ ZE STUDIAMI

— 100 — ISTNIEJĄCA GMINNA SIĘĆ KANALIZACJI SANITARNEJ

ISTNIEJĄCA LOKALNA KANALIZACJA SANITARNA WRAZ ZE ZBIORNIKAMI BEZODPŁYWOWYMI

ISTNIEJĄCE GAZOCIĄGI S/C

ISTNIEJĄCE LINIE ENERGETYCZNE KABLOWE NN


---

ISTNIEJĄCE LINIE TELETECHNICZNE KABLOWE

Objekt: SIEĆ KANALIZACJI SANITARNEJ WRAZ Z URZĄDZENIAMI NA SIECI I PRZYŁĄCZAMI DO BUDYNKÓW

W MIEJSCOWOŚCI SZYMBARK (GMINA GORLICE)	
	inwestor:

Tytuł projektu: **PROJEKT ZAGOSPODAROWANIA TERENU**

					 38-300 Gorlice	
Funkcja			Specjalność			Zamierzenie budowlane:

zakres opracowania	imię nazwisko	Nr upr. budowlanych	Data	Podpis	BUDOWA
					SIECI KANALIZACJI SANITARNEJ

PROJEKTANT	mgr inż. Jacek Kostecki	instalacyjno-inżynieryjna	2014-05		SIECI KANALIZACJI SANITARNE WRAZ Z URZĄDZENIAMI NA SIĘ
------------	-------------------------	---------------------------	---------	--	-----------------------------------------------------------

brzoza sanitarna	mgr inż. Jolanta Kostecki	UAN-7342-52/93	2024-09		I PRZYŁĄCZAMI DO BUDYNKÓW
OPRACOWANIE	inż. Gabriela Gawlik		2024-06		W MIEJSCOWOŚCI SZYMBARK

branja sanitarna						(GMINA GORLICE)
						REGION: NADLAZIE

PRACOWNIA PROJEKTOWA	<b>Kan Eko</b>	Główny projektant	PROJEKT ZAGOSPODAROWANIA TERENU	Skala: 1:1000	Nr Dz. 2
-------------------------	----------------	-------------------	---------------------------------	---------------	-------------

PROVEN FORM	Standard notation	7
-------------	-------------------	---