


MAPA ZASADNICZA

obr. Polwica 0016: dz. 128/68
Sekcje mapy: 6.144.13.04.4.3
SKALA 1:500

Układ odniesienia: PL-ETRF89, układ wsp. płaskich: PL-2000 strefa 6 (18°), układ wys.: PL-EVRF2007-NH

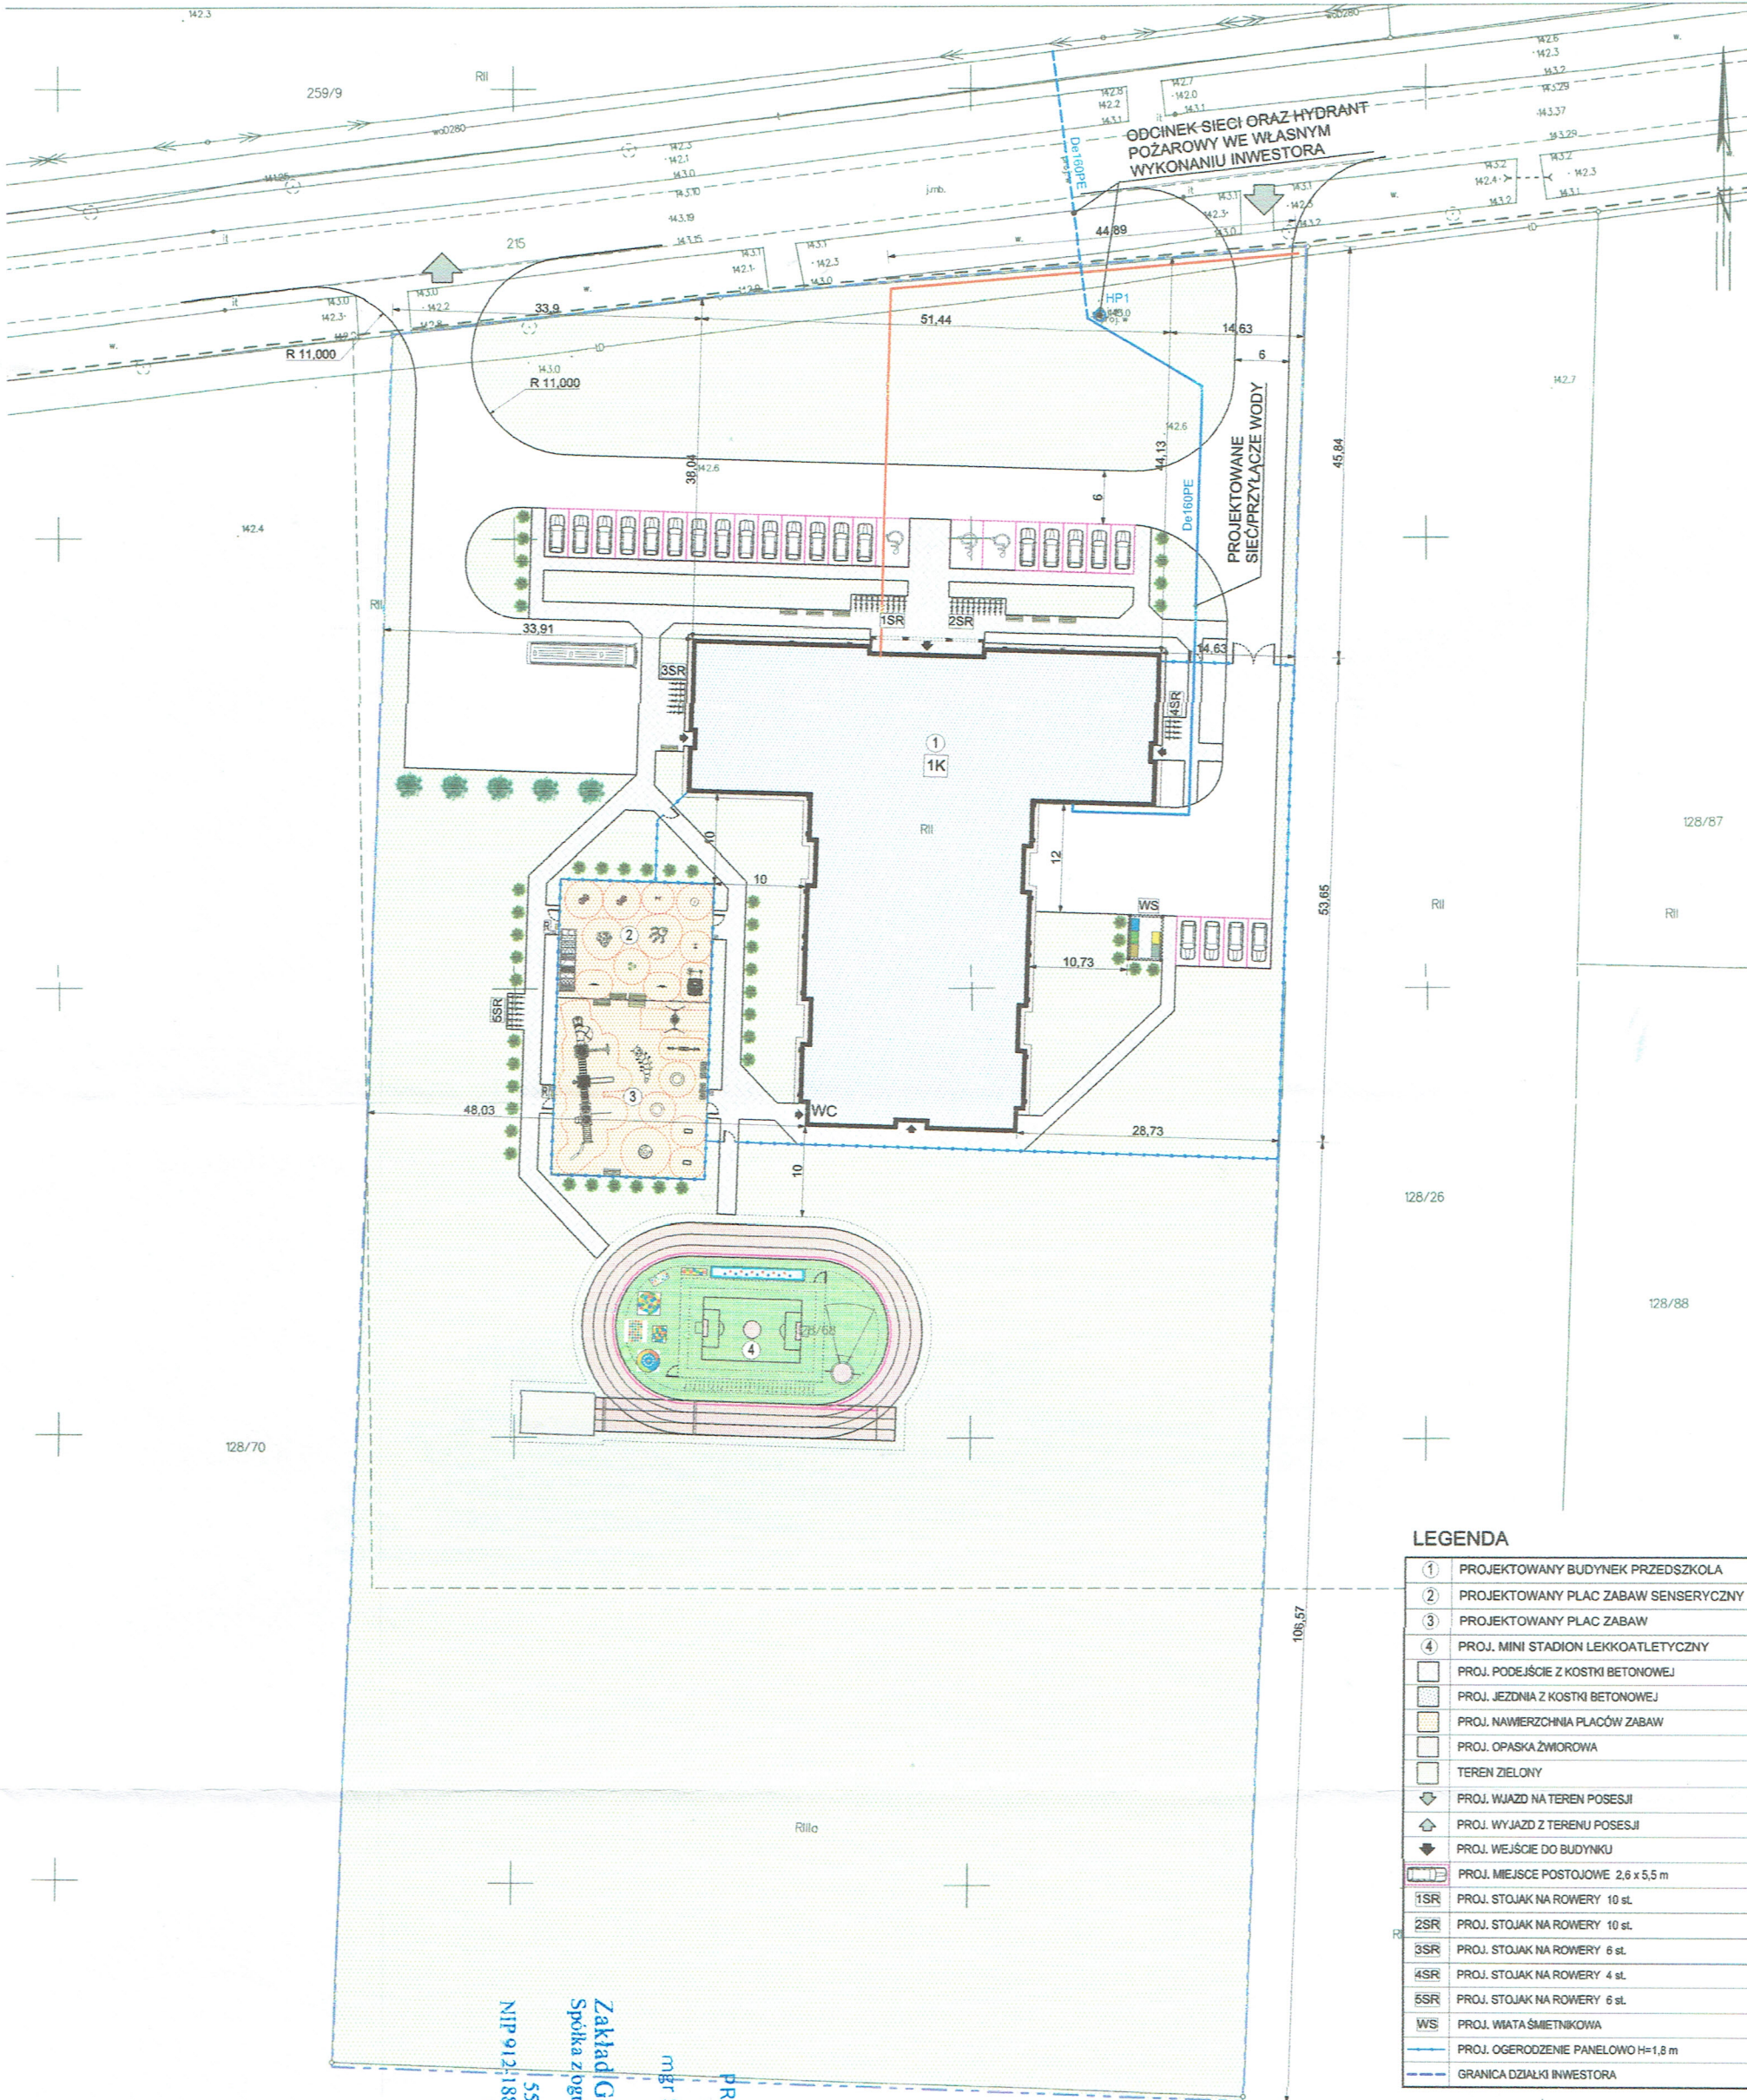

LEGENDA

1	PROJEKTOWANY BUDYNEK PRZEDSZKOLA
2	PROJEKTOWANY PLAC ZABAW SENSORYCZNY
3	PROJEKTOWANY PLAC ZABAW
4	PROJ. MINI STADION LEKKOATLETYCZNY
[Symbol]	PROJ. PODEJŚCIE Z KOSTKI BETONOWEJ
[Symbol]	PROJ. JEZDNIĄ Z KOSTKI BETONOWEJ
[Symbol]	PROJ. NAWIERZCHNIA PLACÓW ZABAW
[Symbol]	PROJ. OPASKA ŻWIOROWA
[Symbol]	TEREN ZIELONY
[Symbol]	PROJ. WJAZD NA TEREN POSESJI
[Symbol]	PROJ. WYJAZD Z TERENU POSESJI
[Symbol]	PROJ. WEJŚCIE DO BUDYNKU
[Symbol]	PROJ. MIEJSCE POSTOJOWE 2,6 x 5,5 m
1SR	PROJ. STOJAK NA ROWERY 10 st.
2SR	PROJ. STOJAK NA ROWERY 10 st.
3SR	PROJ. STOJAK NA ROWERY 6 st.
4SR	PROJ. STOJAK NA ROWERY 4 st.
5SR	PROJ. STOJAK NA ROWERY 6 st.
WS	PROJ. WIATA ŚMIETNIKOWA
[Symbol]	PROJ. OGRÓDZENIE PANELOWO H=1,8 m
[Symbol]	GRANICA DZIAŁKI INWESTORA

PRZES ZARZĄDU
mgr Sebastian Sowinski

Zakład Gospodarki Komunalnej
Spółka z ograniczoną odpowiedzialnością
w Domaniowie
55-216 Domaniów 56
NIP 912-88-62-66, REGON 364322711
tel. 71 382 81 19

ARCHIEFEKT Sp.z.o.o.

UL. PRUSIUSKIEGO 18/5
55-011 SIECHNICE
tel. 603 520 230

TYTUŁ RYSUNKU: KONCEPCJA PROJEKTU ZAGOSPODAROWANIA TERENU

BRANŻA: BUDOWLANA

INWESTOR: GMINA DOMANIÓW, DOMANIÓW 56, 55-216 DOMANIÓW

SKALA: 1:500

DATA: 03.2025

PRZEDSZKOLE 6-ODDZIAŁOWE WRAZ Z ZAGOSPODAROWANIEM TERENU WIERZBNO dz. nr 128/68; 215 obręb POLWICA

PROJEKTANT Nr. 101: mgr inż. arch. MAREK JĘDRYSIAK

OPRACOWAŁ: mgr inż. BORIS SEMENIUK

1

Nazwa organu prowadzącego państwowy zasób geodezyjny i kartograficzny: STAROSTA OLAWSKI

Identyfikator ewidencyjny materiału zasobu: P.0215.2015.1576

Nazwa materiału zasobu: MAPA ZASADNICZA

Data wykonania kopii materiału zasobu: 2024.01.31

Imię, nazwisko i podpis osoby reprezentującej organ: [Podpis]