

MAPA DO CELÓW PROJEKTOWYCH 1 (9)

skala 1: 500

Poświadczam, że niniejszy dokument został opracowany w wyniku prac geodezyjnych i kartograficznych, których rezultaty zawiera operat techniczny pozytywnie zweryfikowany. Jednocześnie informuję, że jestem świadomy odpowiedzialności kamej za złożenie fałszywego oświadczenia.

Identyfikator zgłoszenia prac geodezyjnych	ND.6640.303.2021
Organ służby geodezyjnej, który otrzymał zgłoszenie	Starosta Wrzesiński
Wykonawca prac geodezyjnych	Biuro Usług „GlobiArt” Adam Korzeniowski
Nr oraz data sporządzenia dokumentu zawierającego wynik pozytywnej weryfikacji	Protokół Weryfikacji Nr 5 z dn. 25.07.2021
Imię i nazwisko oraz nr uprawnień zawodowych kierownika prac	Andrzej Korzeniowski Nr uprawnień 8688

Mapa do celów projektowych została wykonana bez ustalenia obciążen słabeńkościami gruntowymi ujawnionymi w księgach wieczystych.

zasięg pomiaru

Województwo: wielkopolskie
Powiat: wrzesiński
Gmina: 303001_2 Kołaczkowo
Obre: 0109 Kołaczkowo
Sektora mapy: 2, 3

Stan na dzień: 21.06.2021 r.
Układ współrzędnych prostokątnych płaskich: 2000/18
Układ wysokości: Kronsztadt80

Biuro Usług „GlobiArt”
Adam Korzeniowski
62-306 Kołaczkowo, ul. Kasztanowa 1/3
NIP 739-105-16-50, REGON 30095154
tel./com. 650 722 112
e-mail: a.korzeniowski@globiart.pl
Andrzej Korzeniowski
Geodeta uprawniony nr uprawnień 8688

AKTUALIZACJA

Województwo: wielkopolskie
Powiat: wrzesiński
Gmina: 303001_2 Kołaczkowo
Obre: 0109 Kołaczkowo
Sektora mapy: 2, 3
6.173.17.15.3.4
ZAGOSPODAROWANIA DZIAŁKI nr 76/12
Stan na dzień: 19.03.2022 r.
Układ współrzędnych prostokątnych płaskich: 2000/18
Układ wysokości: Kronsztadt80

Biuro Usług „GlobiArt”
Adam Korzeniowski
62-306 Kołaczkowo, ul. Kasztanowa 1/3
NIP 739-105-16-50, REGON 30095154
tel./com. 650 722 112
e-mail: a.korzeniowski@globiart.pl
Andrzej Korzeniowski
Geodeta uprawniony nr uprawnień 8688

Poświadczam, że niniejszy dokument został opracowany w wyniku prac geodezyjnych i kartograficznych, których rezultaty zawiera operat techniczny pozytywnie zweryfikowany. Jednocześnie informuję, że jestem świadomy odpowiedzialności kamej za złożenie fałszywego oświadczenia.

Identyfikator zgłoszenia prac geodezyjnych	ND.6640.443.2022
Organ służby geodezyjnej, który otrzymał zgłoszenie	Starosta Wrzesiński
Wykonawca prac geodezyjnych	Biuro Usług „GlobiArt” Adam Korzeniowski
Nr oraz data sporządzenia dokumentu zawierającego wynik pozytywnej weryfikacji	Protokół Weryfikacji Nr 1 z dn. 2 MAR. 2022
Imię i nazwisko oraz nr uprawnień zawodowych kierownika prac	Andrzej Korzeniowski Nr uprawnień 8688


zasięg pomiaru

Mapa do celów projektowych została wykonana bez ustalenia obciążen słabeńkościami gruntowymi ujawnionymi w księgach wieczystych.

STAROSTWO POWIATOWE
WE WRZESNI
Wydział Budownictwa i Środowiska

UZGODNIENIE Z
ZGKiM W KOŁACZKOWIE

ZA ZGODNOŚĆ
Z ORYGINAŁEM
L. Kowalik



LEGENDA:

RUROCIĄG CIŚNIENIOWY KS
(PRZEWIERT)
RUROCIĄG CIŚNIENIOWY KS

EKO-PRODREW-L.K. BIURO PROJEKTOWO-USŁUGOWE		UL. SZAFARSKA 9 60 - 473 POZNAN tel. 502 108 998
INWESTOR:	GMINA KOŁACZKOWO PLAC RE/MONTA 3 - 62-306 KOŁACZKOWO	
TEMAT:	BUDOWA SIECI KANALIZACJI SANITARNEJ, W MIEJSCOWOŚCI KOŁACZKOWO	
LOKALIZACJA:	KOŁACZKOWO, gm. KOŁACZKOWO, powiat WRZESNIA	
NAZWA RYSUNKU:	PLAN ZAGOSPODAROWANIA TERENU	
SKALA:	PROJEKT BUDOWLANY SPECJALNOŚĆ: INSTALACJE WOD-KAN	SKALA: 1:500
PROJEKTOWAŁ:	mgr inż. LEOPOLD KAMIŃSKI	NR RYS.
OPRACOWAŁ:	mgr inż. AGNIESZKA FABIŚ	IS-01