

skala 1: 500

Identyfikator zgłoszenia prac geodezyjnych	ND.6640.303.2021
Organ służby geodezyjnej, który otrzymał zgłoszenie	Starosta Wrzesiński
Wykonawca prac geodezyjnych	<i>Biuro Usług „GlobiArt” Adam Korzeniewski</i>
Nr oraz data sporządzenia dokumentu zawierającego wynik pozytywnej weryfikacji	<i>Protokół Weryfikacji</i> Nr ...3... z dn. 2 5 CZE. 20...
Imię i nazwisko oraz nr uprawnień zawodowych kierownika prac	<i>Andrzej Korzeniewski Nr uprawnień 8888</i>

Mapa do celów projektowych została wykonana bez ustalenia obciążeń służebnościami gruntowymi ujawnionymi w księgach wieczystych.

zasieg pomiaru

Województwo:	wielkopolskie
Powiat:	wrzesiński
Gmina:	303001_2 Kołaczkowo
Obręb:	0109 Kołaczkowo 0117 Żydowo
Arkusze ewidencyjne:	Kołaczkowo ark. 1, 2, 3 Żydowo ark. 1, 3
Sekcja mapy:	6.173.17.15.2.1, 2, 3 6.173.17.15.1.4 6.173.17.15.3.2 6.173.17.15.4.1
Stan na dzień:	21.06.2021 r.
Układ współrzędnych prostokątnych płaskich:	2000/18
Układ wysokości:	Kronsztadt60

Biuro Usług "GlobiArt"
Adam Korzenlewski
62-306 Kolaczkowo, ul. Kasztanowa 1/3
NIP 789-165-18-93, REGON 300951542
tel.com. 660 722 112
e-mail: a.korzenlewski@globiart.pl

Andrzej Korzeniowski

Geodeta uprawniony
nr uprawnień 8688

Województwo:	wielkopolskie
Powiat:	wrzesiński
Gmina:	303001_2 Kolaczkowo
Obręb:	0109 Kolaczkowo
Arkusze ewidencyjne:	2, 3
Sekcja mapy:	6.173.17.15.3.4

AKTUALIZACJA
ZAGOSPODAROWANIA DZIAŁKI nr 80/3

Stan na dzień: 19.03.2022 r.
Układ współrzędnych
prostokątnych płaskich: 2000/18
Układ wysokości: Kronsztadt60

Biuro Usług "GlobiArt"
Adam Korzenlewski
62-308 Kolaczekowo, ul. Kasztanowa 1/3
NIP 789-185-18-93, REGON 300251542
tel.kom. 660 722 112
e-mail: a.korzenlewski@globiart.pl


Andrzej Korzeniewski
Geodeta uprawniony
nr uprawnień 8688

Poświadczam, że niniejszy dokument został opracowany
 w wyniku prac geodezyjnych i kartograficznych, których rezultaty
 zawiera operat techniczny pozytywnie zweryfikowany.
 Jednocześnie informuję, że jestem świadomy odpowiedzialności
 karnej za złożenie fałszywego oświadczenia.

Identyfikator zgłoszenia prac geodezyjnych	ND.6640.448.2022
Organ służby geodezyjnej, który otrzymał zgłoszenie	Starosta Wrzesiński
Wykonawca prac geodezyjnych	<i>Biuro Usług „GlobiArt” Adam Korzeniowski</i>
Nr oraz data sporządzenia dokumentu zawierającego wynik pozytywnej weryfikacji	<i>Protokół Weryfikacji</i> Nr 1 z dn. ... 22 MAR. 2022
Imię i nazwisko oraz nr uprawnień zawodowych kierownika prac	<i>Andrzej Korzeniowski</i> Nr uprawnień 8688

zasady pomiaru

Mapa do celów projektowych została wykonana bez ustalenia obciążeń służebnościami gruntowymi uciążliwymi w księgach wieczystych.

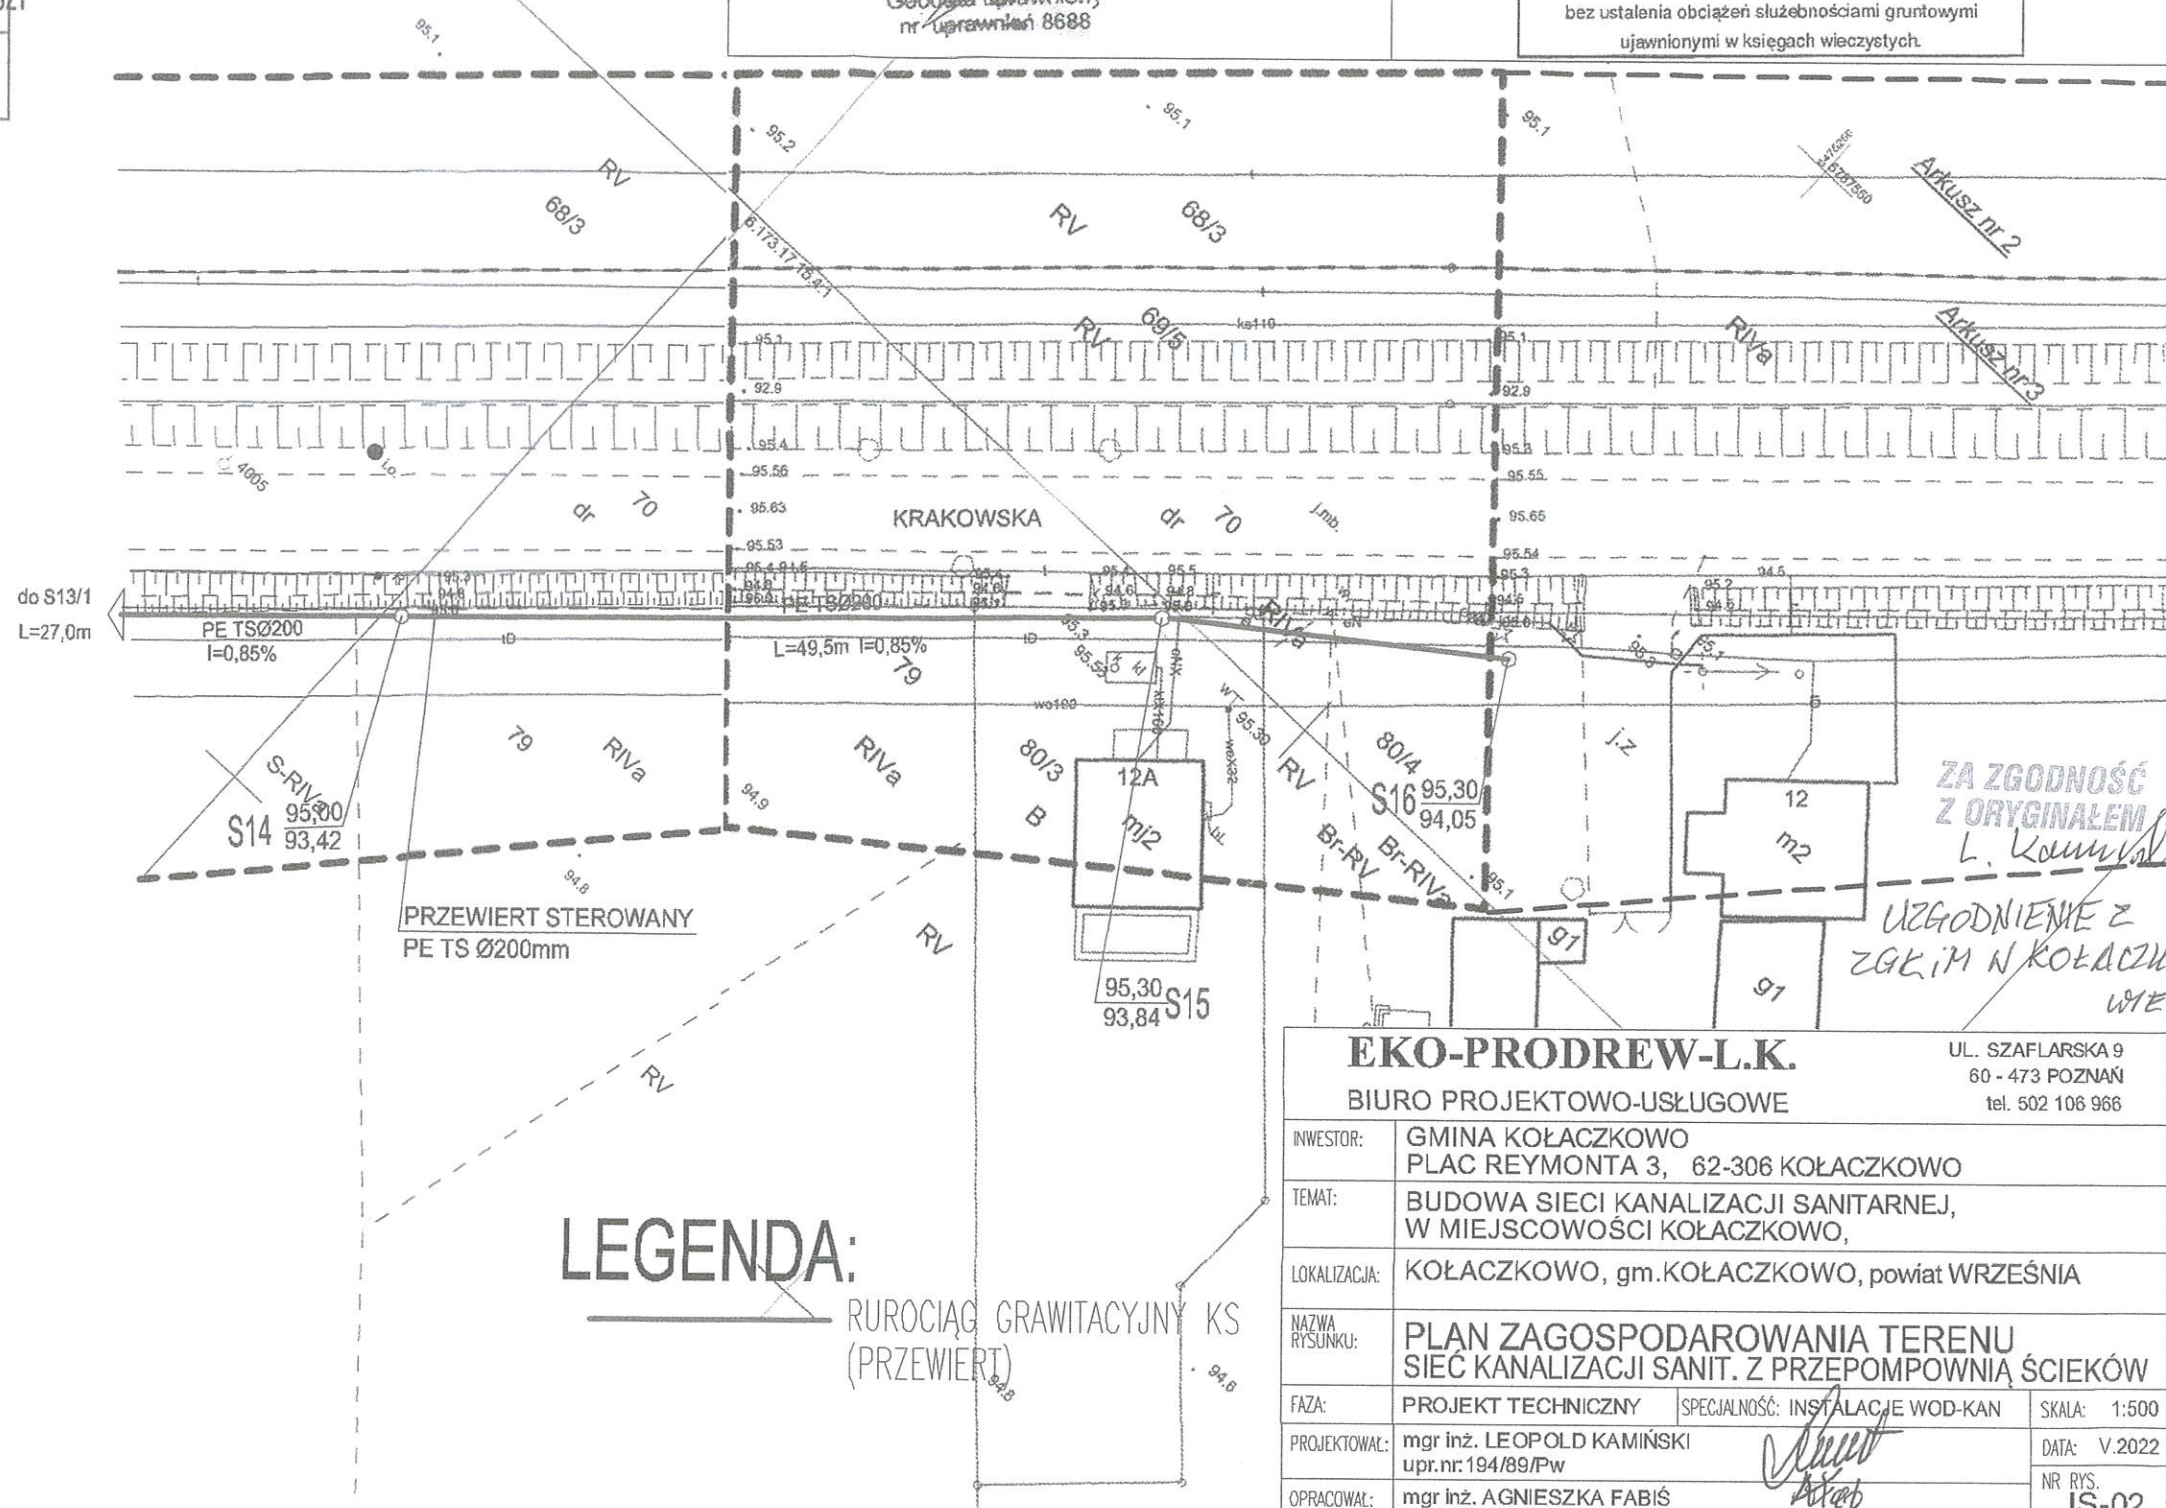

ZA ZGODNOŚĆ
Z ORYGINAŁEM
L. Kamm
ZGODNIENIE Z
LIM N KOŁACZ
WIE

EKO-PRODREW-L.K.
BIURO PROJEKTOWO-USŁUGOWE

UL. SZAFLARSKA 9
60 - 473 POZNAŃ
tel. 502 106 966


INWESTOR:	<p>GMINA KOŁACZKOWO</p> <p>PLAC REYMONTA 3, 62-306 KOŁACZKOWO</p>
-----------	---

TEMAT:	BUDOWA SIECI KANALIZACJI SANITARNEJ, W MIEJSCOWOŚCI KOŁACZKOWO,
--------	--

LOKALIZACJA:	KOŁACZKOWO, gm.KOŁACZKOWO, powiat WRZEŚNIA
--------------	--

NAZWA RYSUNKU:	PLAN ZAGOSPODAROWANIA TERENU SIEĆ KANALIZACJI SANIT. Z PRZEPOMPOWNIA ŚCIEKÓW
-------------------	---

FAZA:	PROJEKT TECHNICZNY	SPECJALNOŚĆ: INSTALACJE WOD-KAN	SKALA: 1:500
-------	--------------------	---------------------------------	--------------

PROJEKTOWAŁ:	mgr inż. LEOPOLD KAMIŃSKI upr.nr: 194/89/Pw		DATA: V.2023
--------------	--	---	--------------

OPRACOWAŁ:	mgr inż. AGNIESZKA FABIŚ	NR RYS. IS-02
------------	--------------------------	------------------