









Jednostka projektowa:	 MOTYLES kompleksowa obsługa budownictwa		ul. Zimowa 18 87-800 Włocławek tel. kom. 607 542 675	
Nazwa zadania:	"Przebudowa drogi gminnej w miejscowości Stróżewo"			
Lokalizacja:	WOJEWÓDZTWO KUJAWSKO - POMORSKIE POWIAT LIPNOWSKI GMINA DOBRZYŃ NAD WISŁĄ			
Inwestor:	GMINA DOBRZYŃ NAD WISŁĄ UL. SZKOLNA 1, 87-610 DOBRZYŃ NAD WISŁĄ			
Stadium dokumentacji:	Projekt Zagospodarowania Terenu			
Nazwa rysunku:	Plan orientacyjny			
Projektant:	mgr inż. Piotr Przybylski <small>nr uprawnień budowlanych KUP/0046/POOD/04</small>			Podpis: 
Asystent Projektanta:	mgr inż. Mateusz Przybylski			Podpis:
Data: 06.04.2024r.	Skala: 1:10000	Branża: drogowa	Nr rysunku: 1	




Jednostka projektowa:	 MOTYLES kompleksowa obsługa budownictwa		ul. Zimowa 18 87-800 Włocławek tel. kom. 607 542 675				
Nazwa zadania:	"Przebudowa drogi gminnej w miejscowości Stróżewo"						
Lokalizacja:	WOJEWÓDZTWO KUJAWSKO - POMORSKIE POWIAT LIPNOWSKI GMINA DOBRZYŃ NAD WISŁĄ						
Inwestor:	GMINA DOBRZYŃ NAD WISŁĄ UL. SZKOLNA 1, 87-610 DOBRZYŃ NAD WISŁĄ						
Stadium dokumentacji:	Projekt Architektoniczno - Budowlany						
Nazwa rysunku:	Plan orientacyjny						
Projektant:	mgr inż. Piotr Przybylski <small>nr uprawnień budowlanych KUP/0046/POD/04</small>			Podpis: 			
Asystent Projektanta:	mgr inż. Mateusz Przybylski			Podpis:			
Data:	06.04.2024r.	Skala:	1:10000	Branża:	drogowa	Nr rysunku:	1

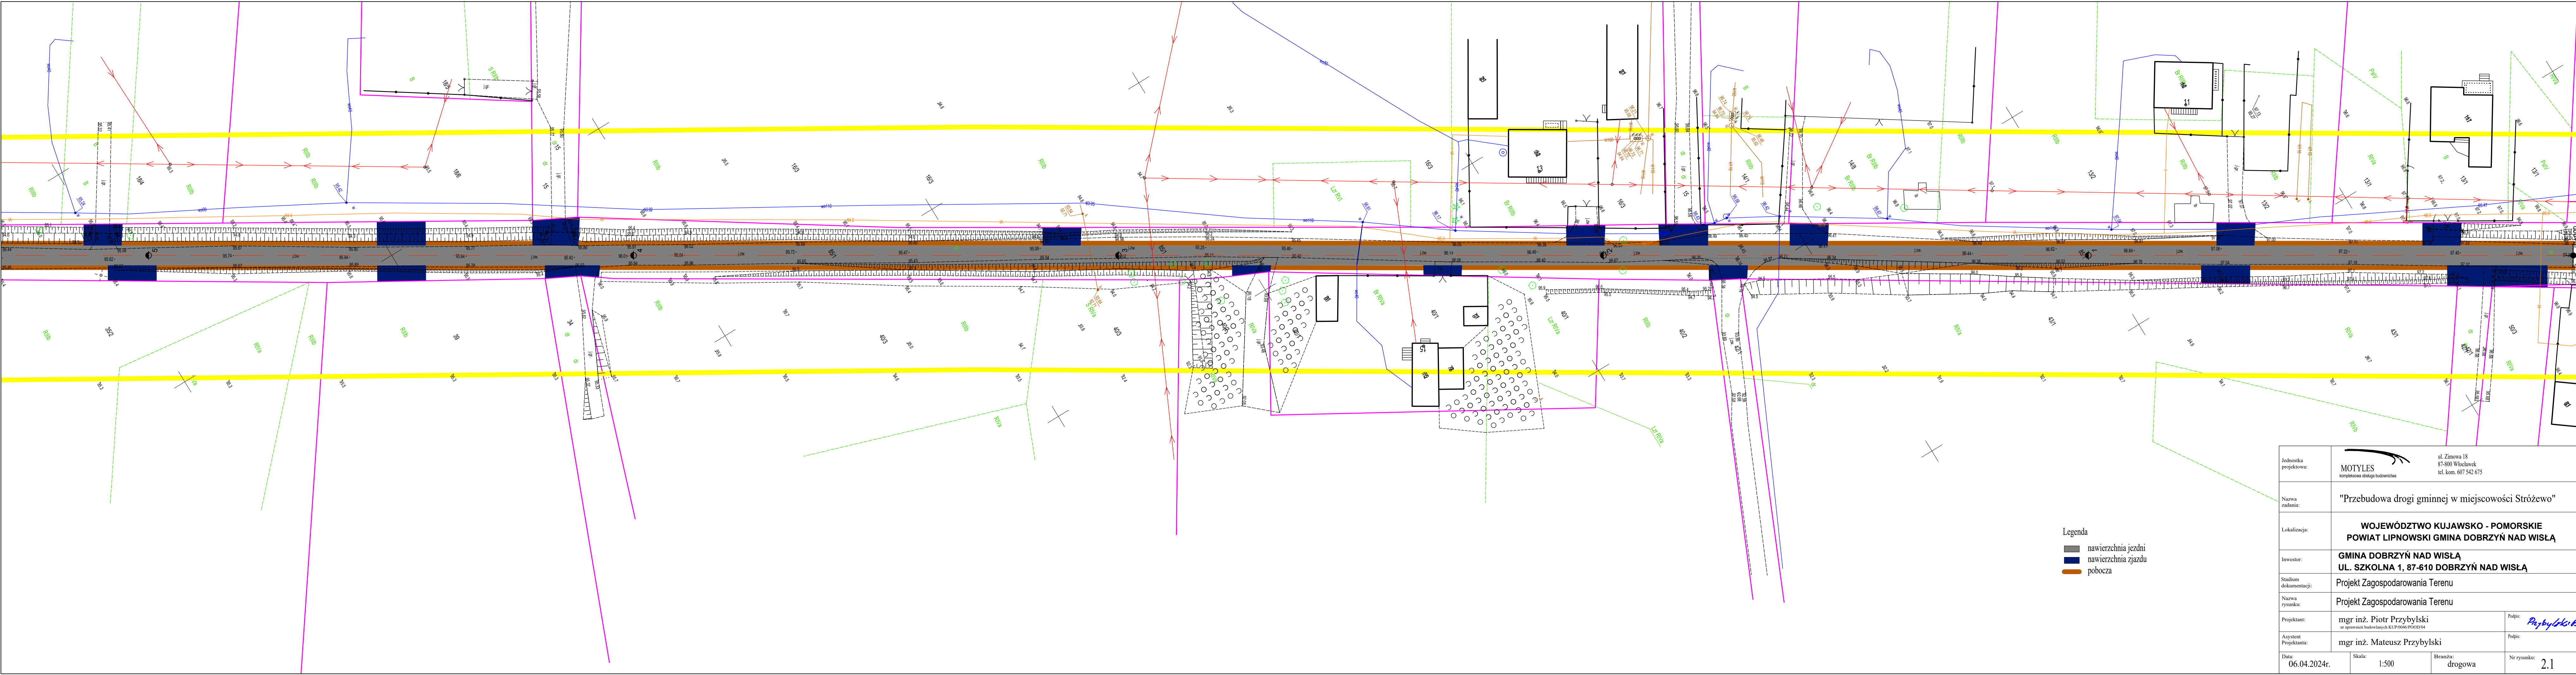

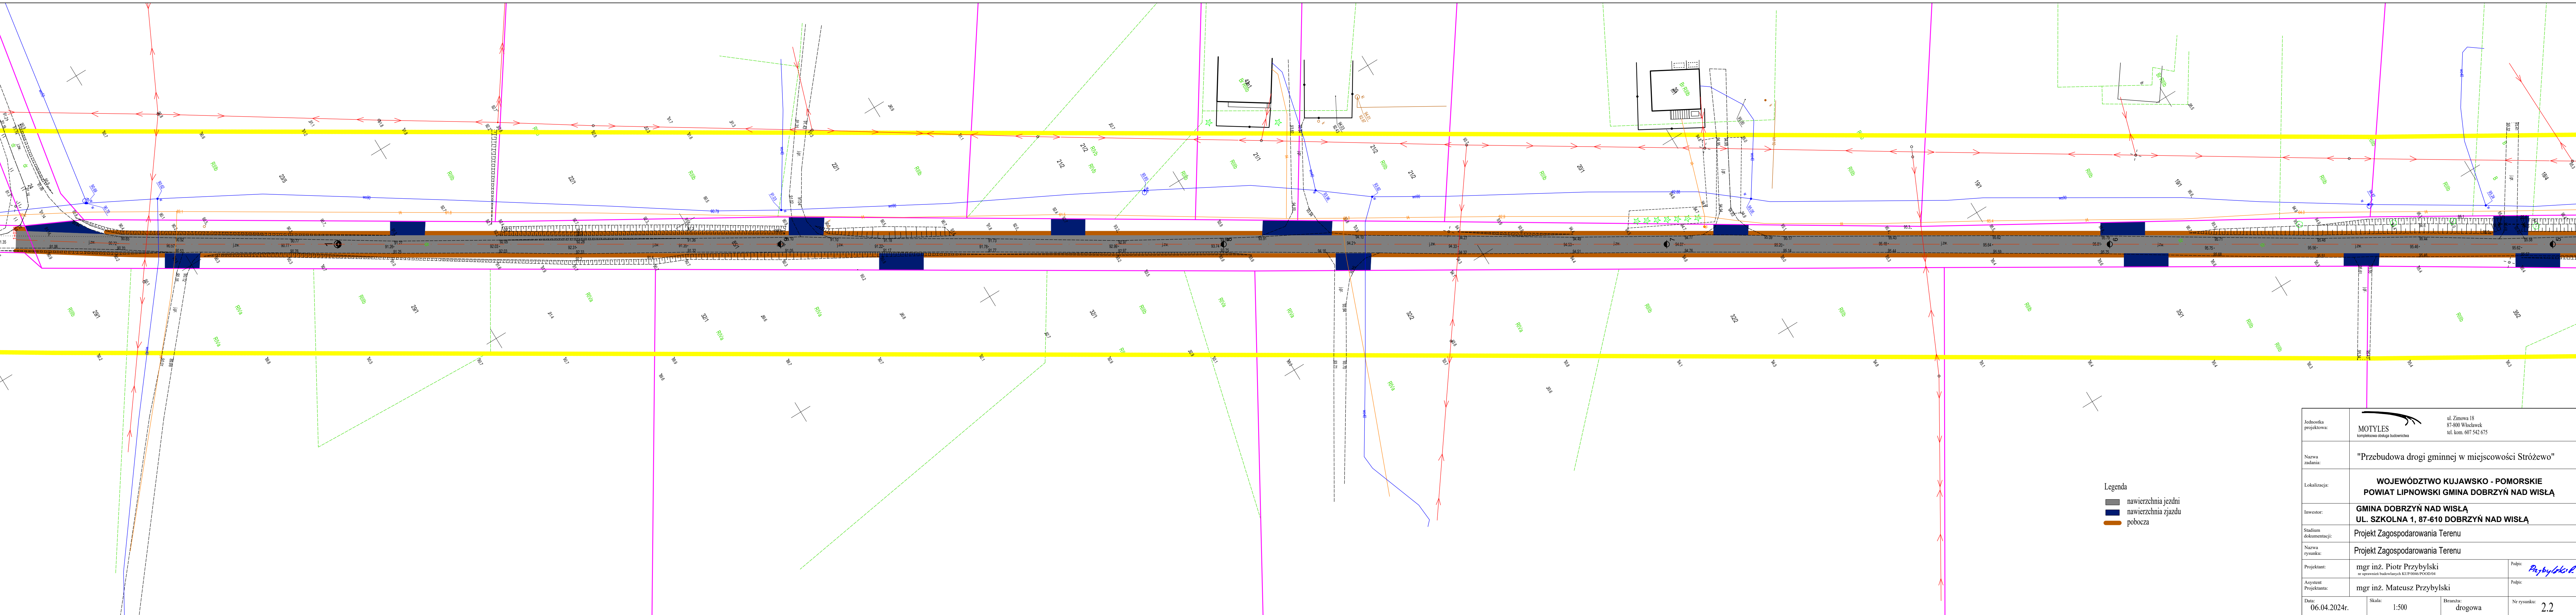


Jednostka projektowa:	<div><div>MOTYLES kompleksowa obsługa budownictwa</div><div>ul. Żmłowa 18 87-800 Włocławek tel. kom. 607 542 675</div></div>		
Nazwa zadania:	"Przebudowa drogi gminnej w miejscowości Stróżewo"		
Lokalizacja:	WOJEWÓDZTWO Kujawsko - Pomorskie powiat Lipnowski gmina Dobrzyń nad Wisłą		
Inwestor:	gmina Dobrzyń nad Wisłą ul. Szkolna 1, 87-610 Dobrzyń nad Wisłą		
Stadium dokumentacji:	Projekt Zagospodarowania Terenu		
Nazwa rysunku:	Projekt Zagospodarowania Terenu		
Projektant:	mgr inż. Piotr Przybylski <small>nr uprawnień budowlanych KUP/00046/POC/03/04</small>	Podpis:	
Asystent Projektanta:	mgr inż. Mateusz Przybylski	Podpis:	
Data:	06.04.2024r.	Skala:	1:500
		Branża:	drogowa
		Nr rysunku:	2.1

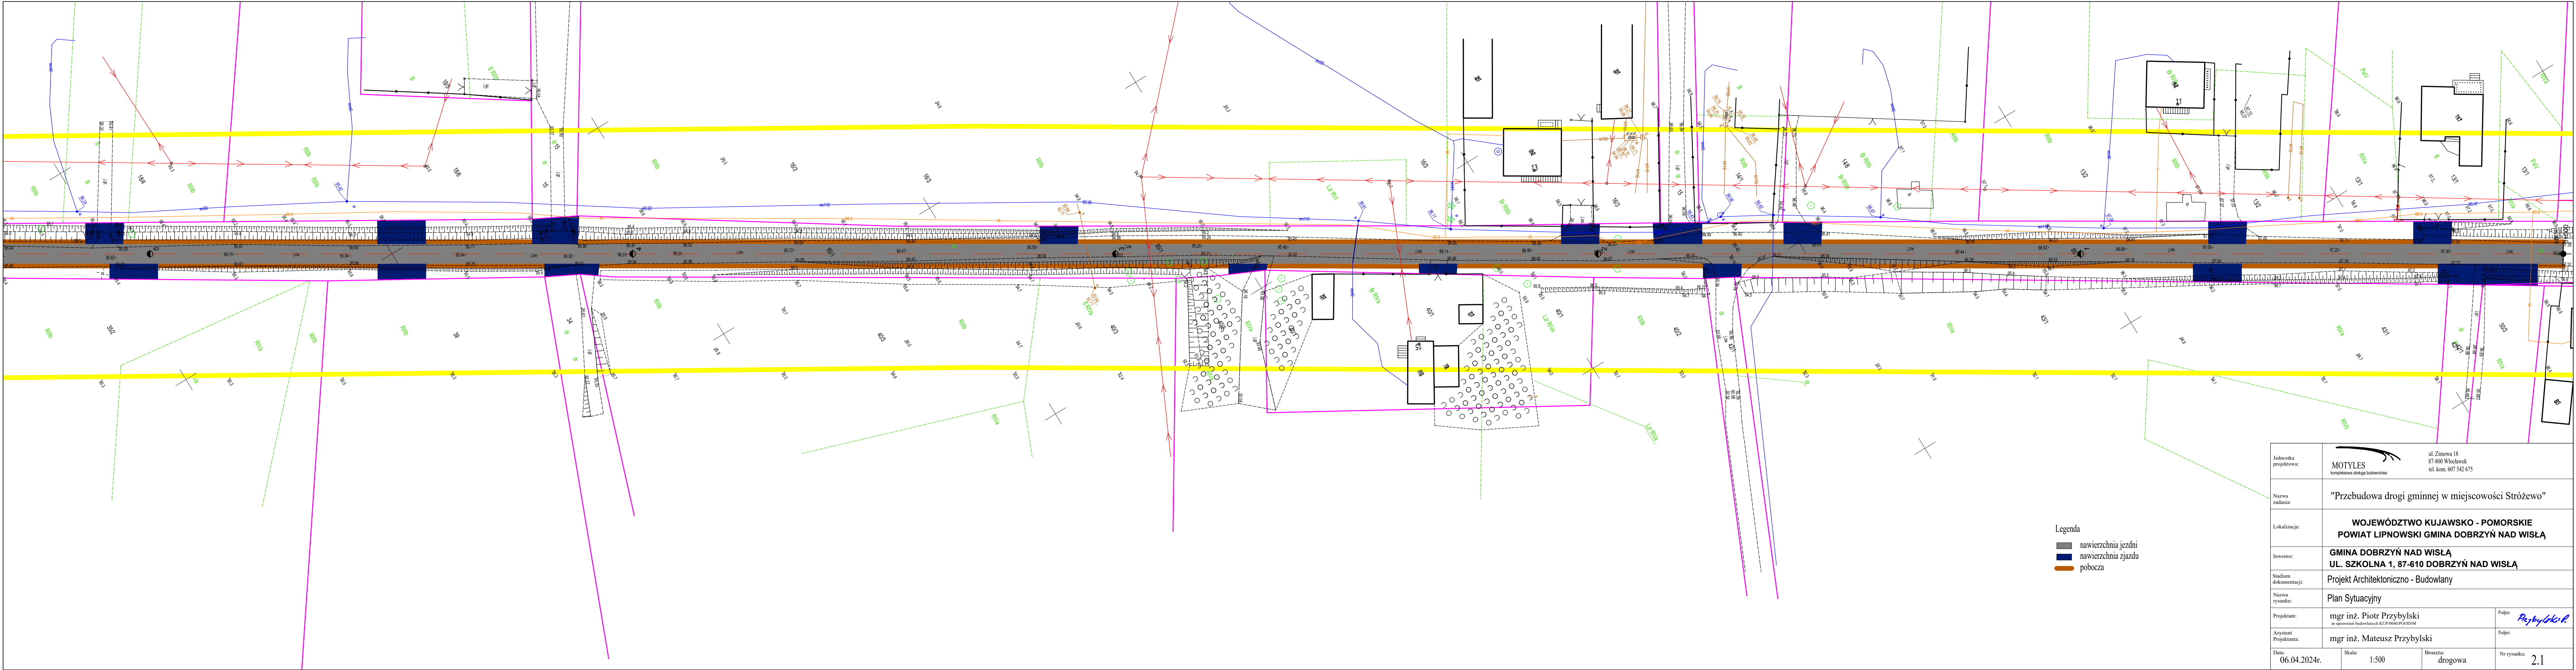

Jednostka projektowa:	<div>MOTYLES</div> <div>ul. Żmowa 18</div> <div>87-800 Włocławek</div> <div>tel. kom. 607 542 675</div>		
Nazwa zadania:	"Przebudowa drogi gminnej w miejscowości Stróżewo"		
Lokalizacja:	WOJEWÓDZTWO KUJAWSKO - POMORSKIE POWIAT LIPNOWSKI GMINA DOBRZYŃ NAD WISŁĄ		
Inwestor:	GMINA DOBRZYŃ NAD WISŁĄ UL. SZKOLNA 1, 87-610 DOBRZYŃ NAD WISŁĄ		
Stadium dokumentacji:	Projekt Zagospodarowania Terenu		
Nazwa rysunku:	Projekt Zagospodarowania Terenu		
Projektant:	mgr inż. Piotr Przybylski	Podpis:	<i>Przybylski P.</i>
Asystent Projektanta:	mgr inż. Mateusz Przybylski	Podpis:	
Data:	06.04.2024r.	Skala:	1:500
		Branaż:	drogowa
		Nr rysunku:	2.2


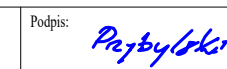


Jednostka projektowa:	<div><div>MOTYLES kompleksowa obsługa budownictwa</div><div>ul. Zimowa 18 87-800 Włocławek tel. kom. 607 542 675</div></div>		
Nazwa zadania:	"Przebudowa drogi gminnej w miejscowości Stróżewo"		
Lokalizacja:	WOJEWÓDZTWO Kujawsko - Pomorskie powiat Lipnowski Gmina Dobrzyń nad Wisłą		
Inwestor:	Gmina Dobrzyń nad Wisłą ul. Szkolna 1, 87-610 Dobrzyń nad Wisłą		
Stadium dokumentacji:	Projekt Architektoniczno - Budowlany		
Nazwa rysunku:	Plan Sytuacyjny		
Projektant:	mgr inż. Piotr Przybylski <small>ze uprawnień budowlanych KUP/0046/POOD/04</small>	Podpis:	
Asystent Projektanta:	mgr inż. Mateusz Przybylski	Podpis:	
Data:	06.04.2024r.	Skala:	1:500
		Branża:	drogowa
		Nr rysunku:	2.1

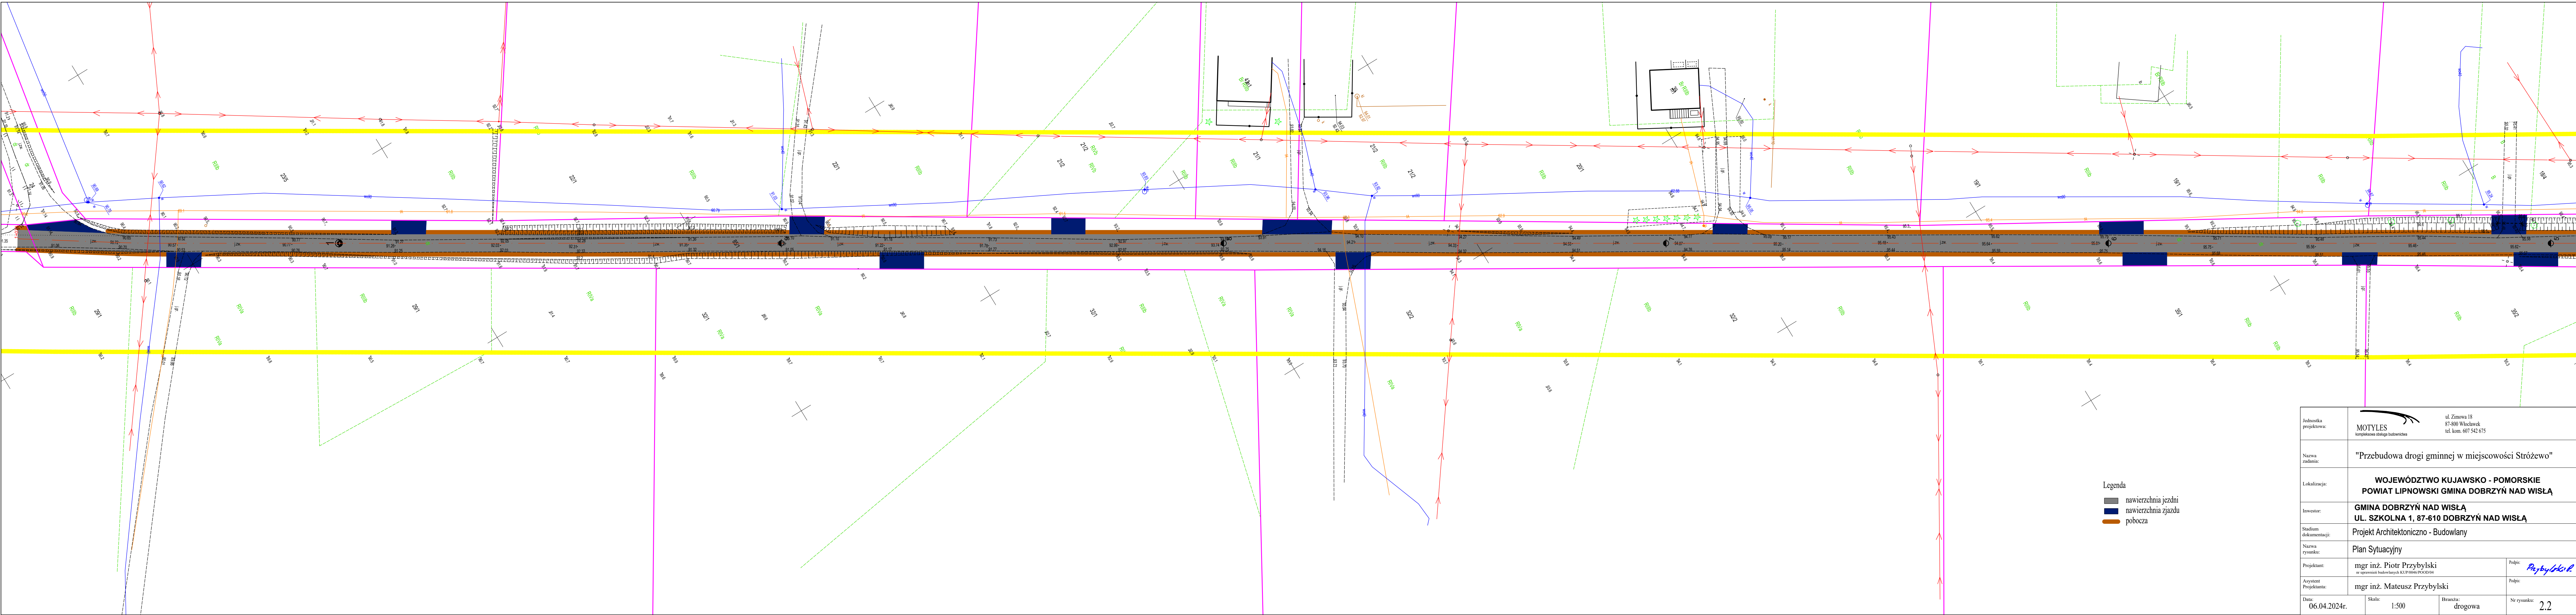


Legenda

- nawierzchnia jezdni
- nawierzchnia zjazdu
- pobocza

Jednostka projektowa:	<div><div>MOTYLES kompleksowa działalność budowlana</div><div>ul. Zimowa 18 87-800 Włocławek tel. kom. 607 542 675</div></div>		
Nazwa zadania:	"Przebudowa drogi gminnej w miejscowości Stróżewo"		
Lokalizacja:	WOJEWÓDZTWO KUJAWSKO - POMORSKIE POWIAT LIPNOWSKI GMINA DOBRZYŃ NAD WISŁĄ		
Inwestor:	GMINA DOBRZYŃ NAD WISŁĄ UL. SZKOLNA 1, 87-610 DOBRZYŃ NAD WISŁĄ		
Stadium dokumentacji:	Projekt Architektoniczno - Budowlany		
Nazwa rysunku:	Plan Sytuacyjny		
Projektant:	mgr inż. Piotr Przybylski	Podpis:	
Asystent Projektanta:	mgr inż. Mateusz Przybylski	Podpis:	
Data:	06.04.2024r.	Skala:	1:500
		Bramza:	drogowa
		Nr rysunku:	2.2

granica pasa drogowego

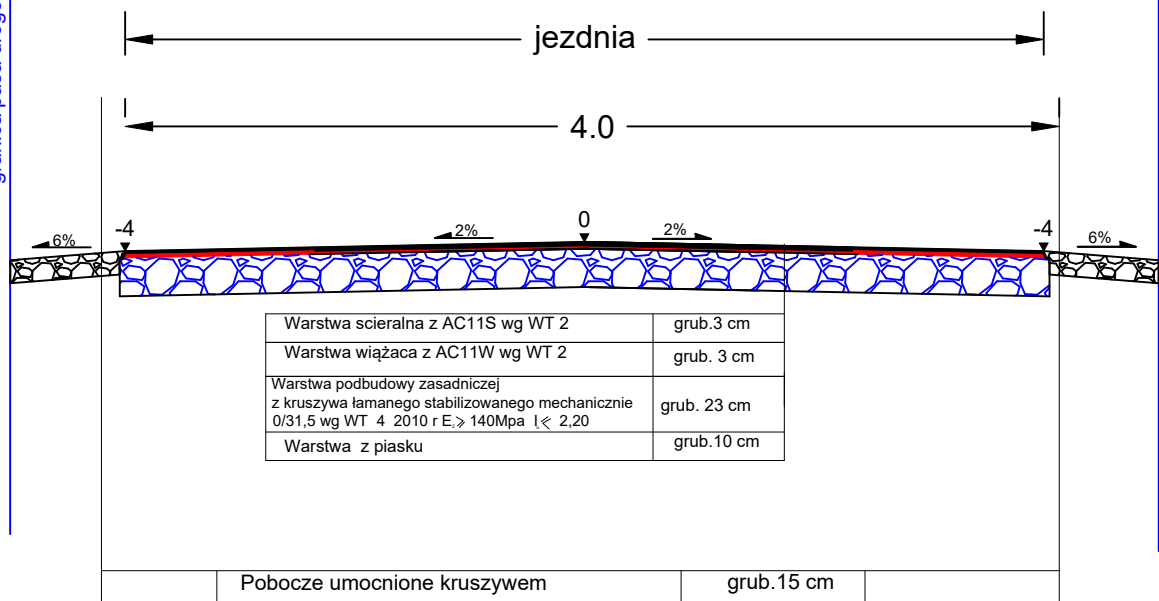



granica pasa drogowego

Przekrój przez zjazd



Warstwa podbudowy zasadniczej z kruszywa łamanego stabilizowanego mechanicznie 0/31,5 wg WT 4 2010 r E, > 140Mpa l < 2,20	grub. 23 cm
Warstwa z piasku	grub. 10 cm

Jednostka projektowa:	 MOTYLES kompleksowa obsługa budownictwa			ul. Zimowa 18 87-800 Włocławek tel. kom. 607 542 675
Nazwa zadania:	"Przebudowa drogi gminnej w miejscowości Stróżewo"			
Lokalizacja:	WOJEWÓDZTWO KUJAWSKO - POMORSKIE POWIAT LIPNOWSKI GMINA DOBRZYŃ NAD WISŁĄ			
Inwestor:	GMINA DOBRZYŃ NAD WISŁĄ UL. SZKOLNA 1, 87-610 DOBRZYŃ NAD WISŁĄ			
Stadium dokumentacji:	Projekt Architektoniczno - Budowlany			
Nazwa rysunku:	Przekrój normalny			
Projektant:	mgr inż. Piotr Przybylski nr uprawnień budowlanych KUP/0046/POOD/04			Podpis: 
Asystent Projektanta:	mgr inż. Mateusz Przybylski			Podpis:
Data:	06.04.2024r.	Skala:	1:100	Branża: drogowa
				Nr rysunku: 3