


Legenda

- jezdnia z kostki betonowej
- chodnik z kostki
- wjazd z kostki
- opaska z kostki betonowej
- zieleniec
- krawężnik
- obrzeże betonowe
- latarnie uliczne
- latarnie parkowe
- rury osłonowe na istn. uzbrojeniu
- kabel zasilający oświetlenie wraz z rurami osłonowymi
- drzewa do usunięcia
- punkty poligonowe do odwrotzenia
- przyłącza kanalizacji deszczowej
- przyłącza kanalizacji sanitarnej
- studnie kd / ks do nadbudowy
- wpusy deszczowe z przykanaikami
- obszar oddziaływania
- linie rozgraniczające wg MPZP

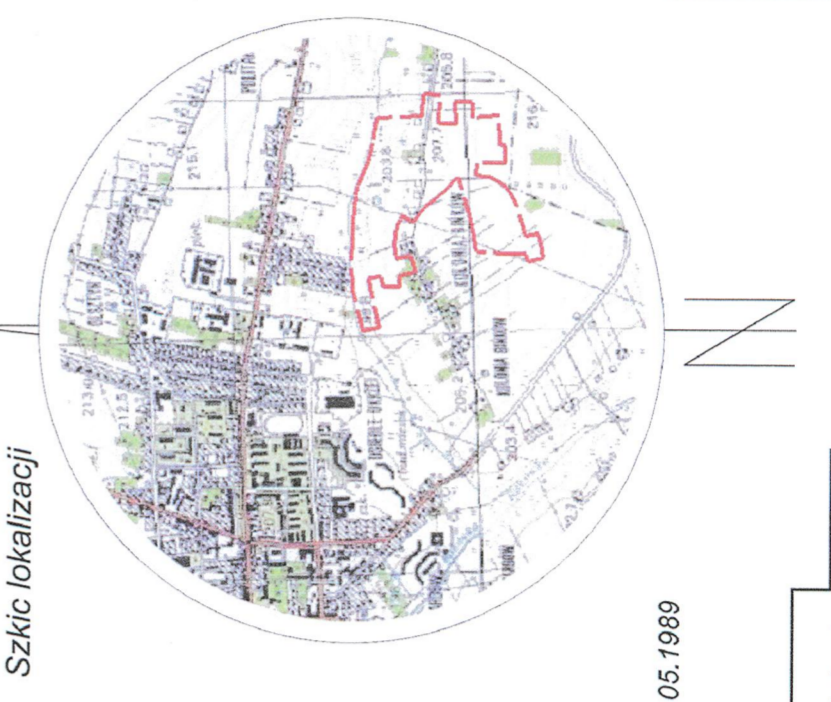

MAPA DO CELÓW PROJEKTOWYCH
skala 1:500

woj. łódzkie
pow. bechatowski
jednostka ewidencyjna: 100101_1_Bechnałów
Obręb: 14, 15
os. Bechnałów
nr zgłoszenia: GK.6641.2384.2016

STAROSTA BECHATOWSKI
Urząd Miejski w Bechnaławie
ul. Wolności 14, 97-200 Bechnałów (TWA)
tel. 501 314 565
HIP 7711650319 REGION 500771550

STAROSTA BECHATOWSKI
Urząd Miejski w Bechnaławie
ul. Wolności 14, 97-200 Bechnałów (TWA)
tel. 501 314 565
HIP 7711650319 REGION 500771550

MAPA DO CELÓW PROJEKTOWYCH
skala 1:500

Granice wniezione zgodnie ze stanem w ewidencji gruntów.
Mapa aktualna na dzień 16.08.2016 r. w zakresie opracowania.
Uzasadnienie projektowane sprawozdanie w Z.U.D. dnia 07.09.2016 r.

Surowość gruntowa nie badano.

Punkty osnowy geodezyjnej podlegają ochronie - Ustawa z dnia 17.05.1989 r. - Prawo Geodezyjne i Kartograficzne.

Artuz 4



KADURRU
BIURO ORSZĘDNI INŻYNIERSKO-PROJEKTYWNE
ul. Jarzembowa 14, 97-200 Bechnałów (TWA)
tel. 501 314 565
HIP 7711650319 REGION 500771550

STAROSTA BECHATOWSKI
Urząd Miejski w Bechnaławie
ul. Wolności 14, 97-200 Bechnałów (TWA)
tel. 501 314 565
HIP 7711650319 REGION 500771550

STAROSTA BECHATOWSKI
Urząd Miejski w Bechnaławie
ul. Wolności 14, 97-200 Bechnałów (TWA)
