


MAPA ZASADNICZA obr. Zagórzycza 0019: dz. 59/3 SKALA 1:1000

Układ odniesienia: PL-ETRF89, układ wsp. płaskich: PL-2000 strefa 6 (18°), układ wys.: PL-EVRF2007-NH

PRZEBUDOWA DROGI GMINNEJ W ZAGÓRZYCY PLAN SYTUACYJNY SKALA 1:1000

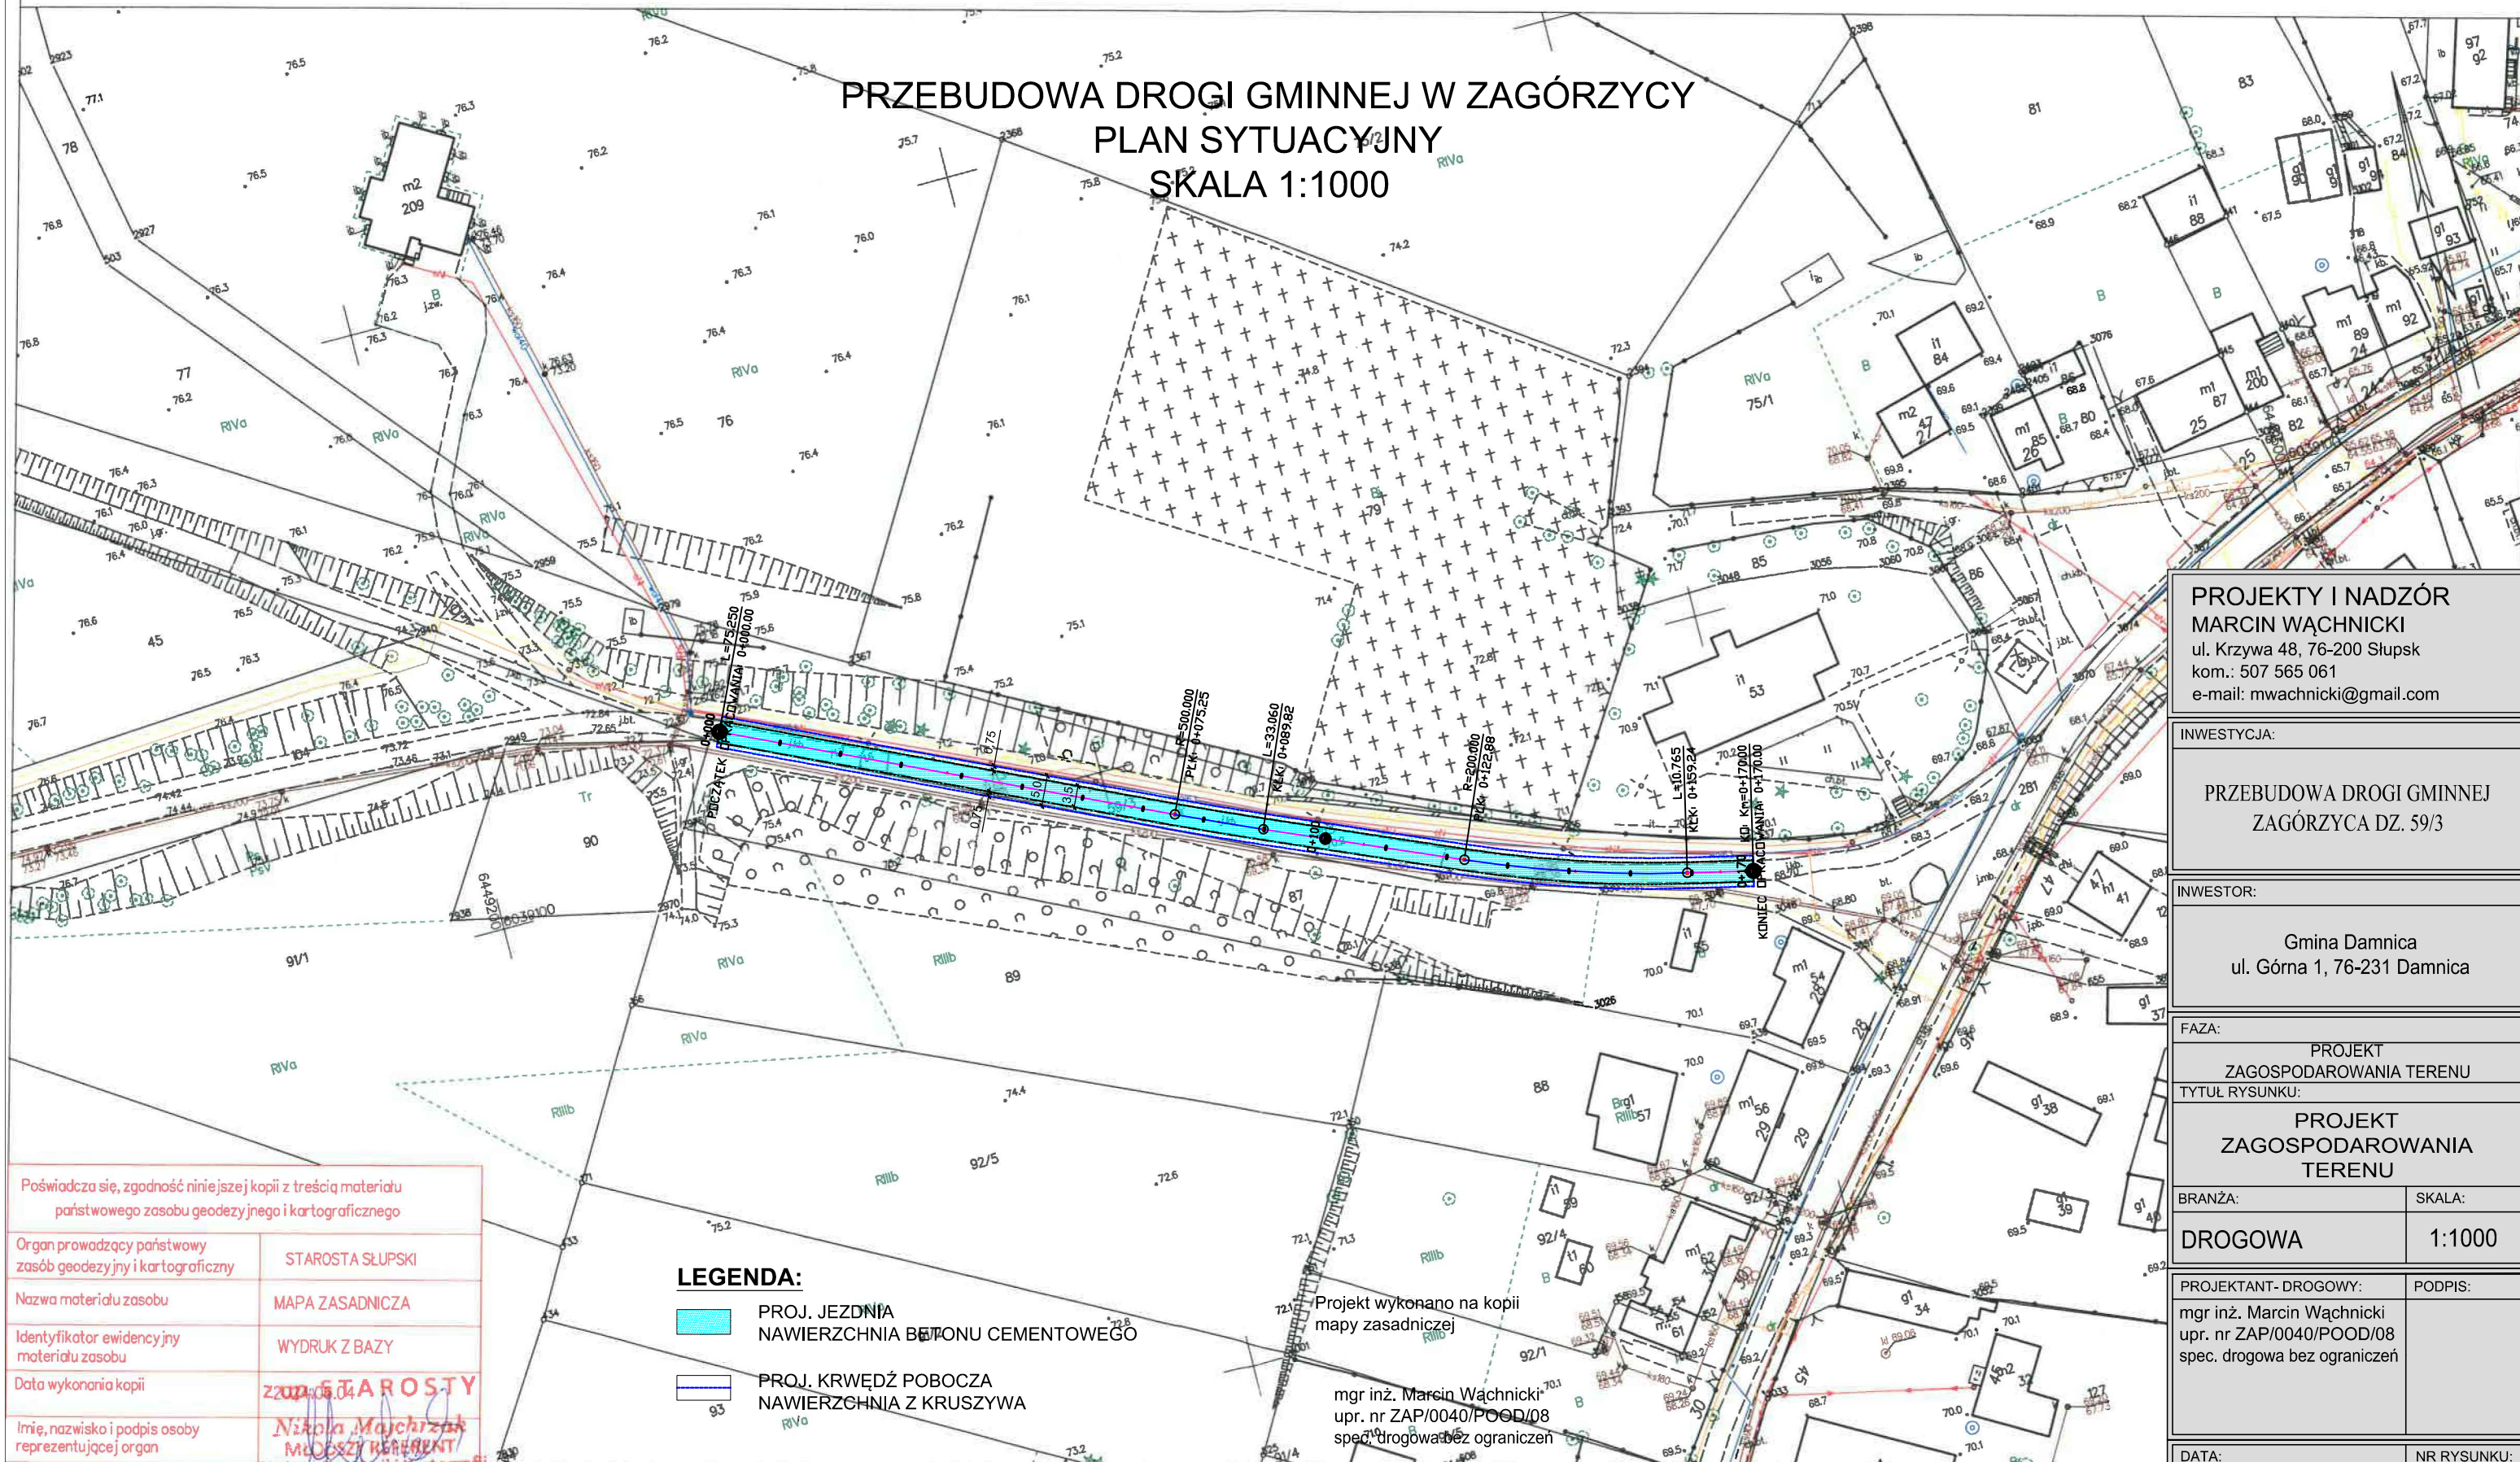

PROJEKTY I NADZÓR
MARCIN WACHNICKI
 ul. Krzywa 48, 76-200 Słupsk
 kom.: 507 565 061
 e-mail: mwachnicki@gmail.com

INWESTYCJA:
 PRZEBUDOWA DROGI GMINNEJ
 ZAGÓRZYCA DZ. 59/3

INWESTOR:
 Gmina Damnica
 ul. Górna 1, 76-231 Damnica

FAZA:
 PROJEKT
 ZAGOSPODAROWANIA TERENU
TYTUŁ RYSUNKU:
 PROJEKT
 ZAGOSPODAROWANIA
 TERENU

BRANŻA:	SKALA:
DROGOWA	1:1000

PROJEKTANT- DROGOWY:	PODPIS:
mgr inż. Marcin Wachnicki upr. nr ZAP/0040/POOD/08 spec. drogowa bez ograniczeń	

DATA:	NR RYSUNKU:
LIPIEC 2024	1

Poświadczam, zgodność niniejszej kopii z treścią materiału państwowego zasobu geodezyjnego i kartograficznego

Organ prowadzący państwowy zasób geodezyjny i kartograficzny	STAROSTA SŁUPSKI
Nazwa materiału zasobu	MAPA ZASADNICZA
Identyfikator ewidencyjny materiału zasobu	WYDRUK Z BAZY
Data wykonania kopii	2024.06.04
Imię, nazwisko i podpis osoby reprezentującej organ	<i>Nikola Majchrzak</i> MŁODSZY REFERENT Wydział Geodezji i Kartografii

LEGENDA:

- PROJ. JEZDNIĄ
NAWIERZCHNIA BETONU CEMENTOWEGO
- PROJ. KRWĘDZ POCOCZA
NAWIERZCHNIA Z KRUSZYWA

Projekt wykonano na kopii mapy zasadniczej

mgr inż. Marcin Wachnicki
upr. nr ZAP/0040/POOD/08
spec. drogowa bez ograniczeń