
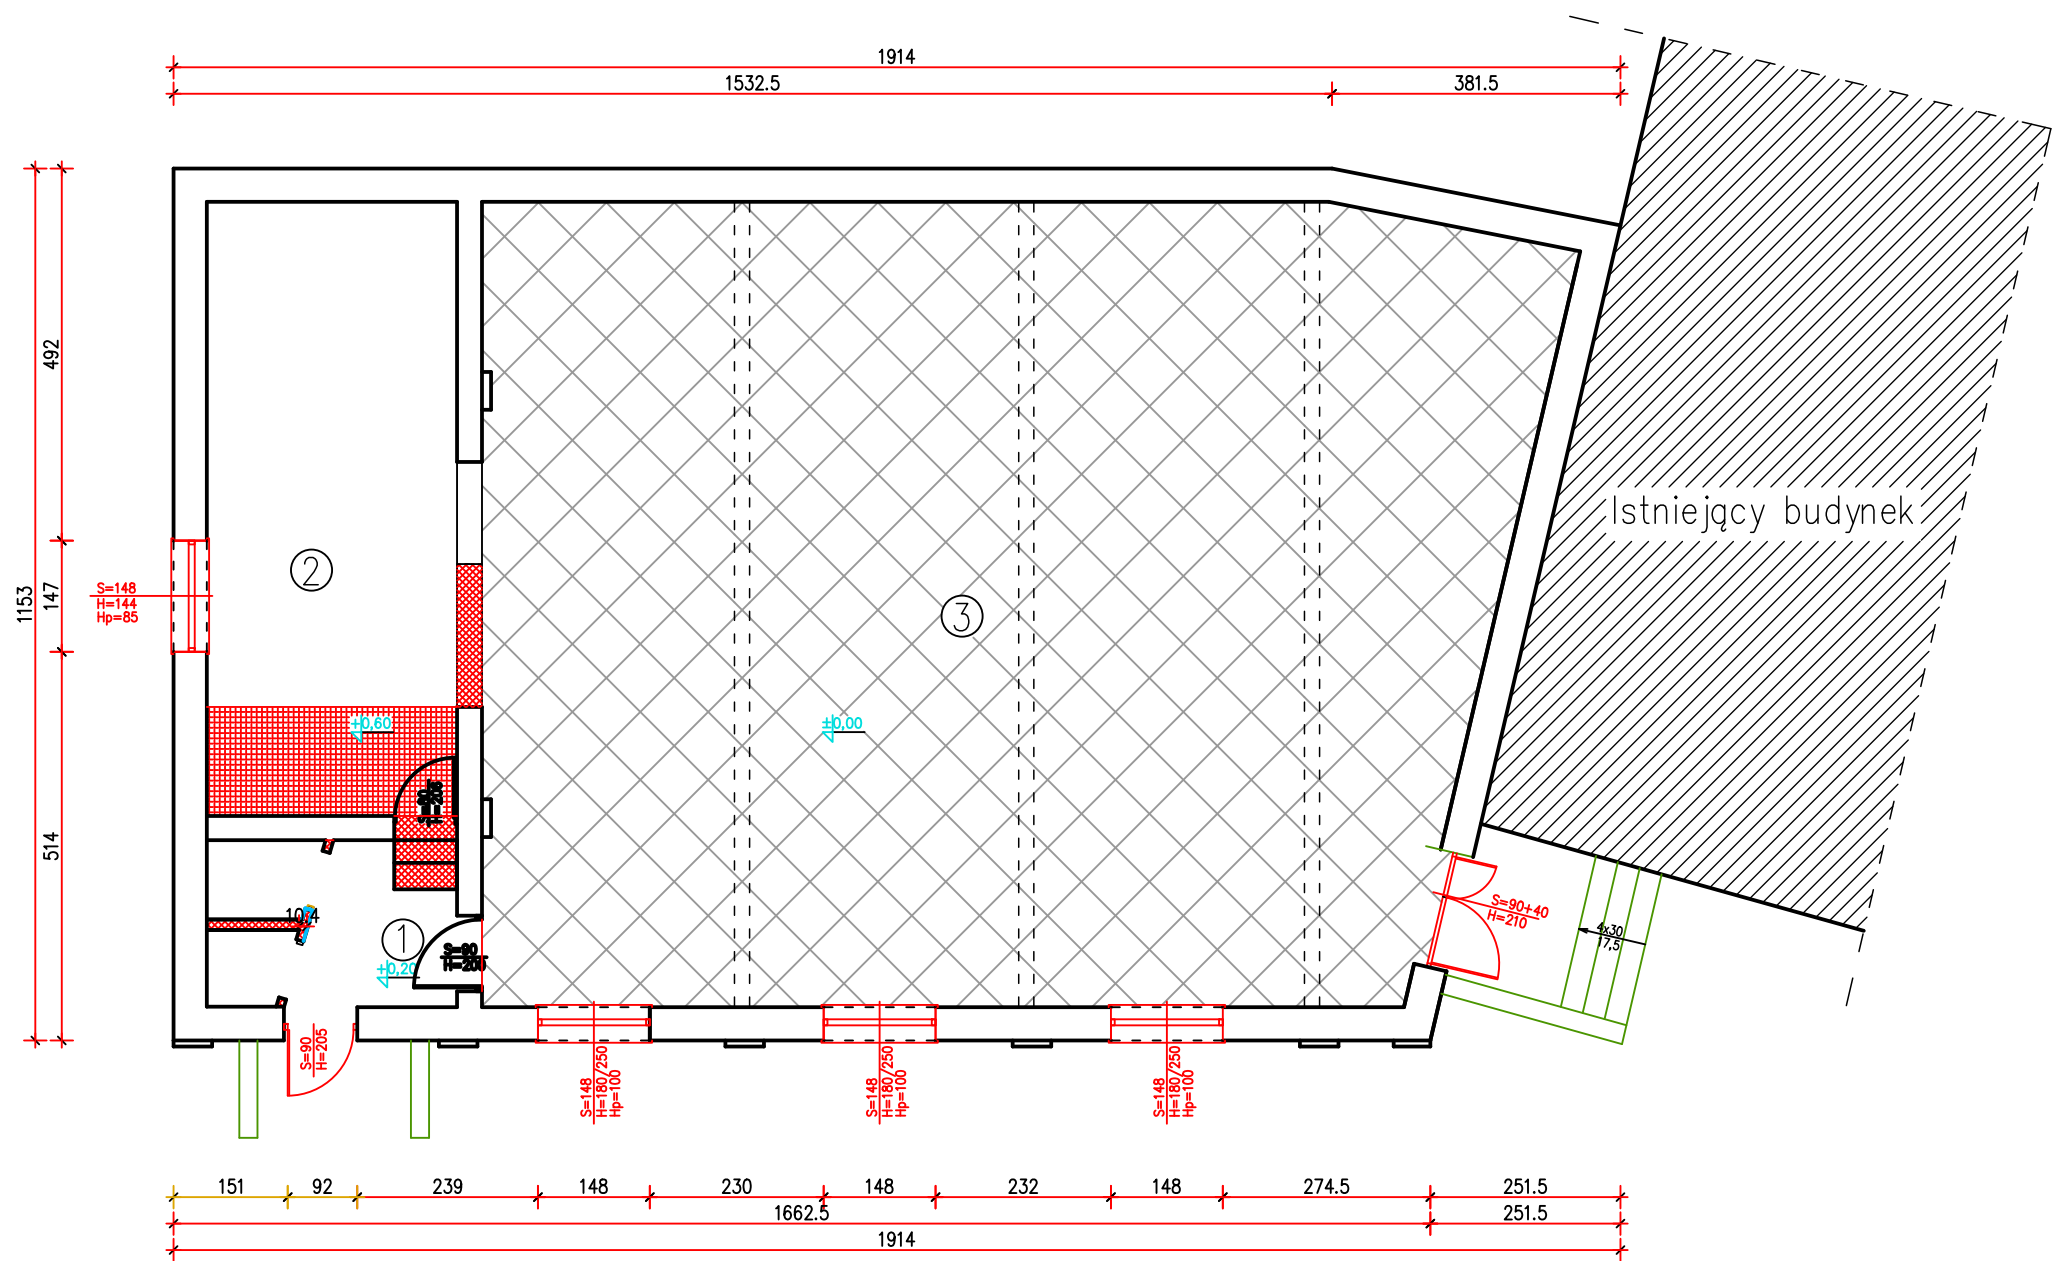


Rzut parteru
skala 1:100

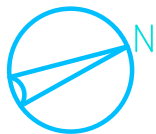

	Podłoga do odtworzenia
	Podłoga do rozebrania
	Ściana do wyburzenia
	Okna i drzwi do wymiany
	Elementy zewnętrzne do przemalowania

NR	NAZWA POMIESZCZENIA	RODZAJ POSZADZKI	POW. m²
1	Przedśionek	plytki ceram.	7,29
2	Scena	panele drew.	26,88
3	Sala balowa	plytki ceram.	141,86
Razem pow. użytkowa			176,03 m²

Inwestor: Urząd Miejski w Jasieniu ul. XX Lecia 20; 68–320 Jasień Projekt modernizacji świetliwy w Wicinie dz nr 252 w Wicinie			
Projektant architektury	mgr inż. arch. Maciej Górniak upr. nr 188/LUOKK/2023		
Projektant konstrukcji	mgr inż. arch. Andrzej Bakalarz upr. nr LBS/0016/PBKb/17		
tytuł rysunku: RZUT PARTERU			
Data: 07.2024 r.	Branża:	Skala: 1:100	2