


MAPA ZASADNICZA
SKALA 1:1000

| | |
|---|-----------------|
| Nazwa materiału | Mapa zasadnicza |
| Data wykonania kopii materiału | 7 KW. 2024 |
| Imię, nazwisko i podpis osoby reprezentującej organ | [Podpis] |

LEGENDA



Projektowana nawierzchnia
bitumiczna - do remontu

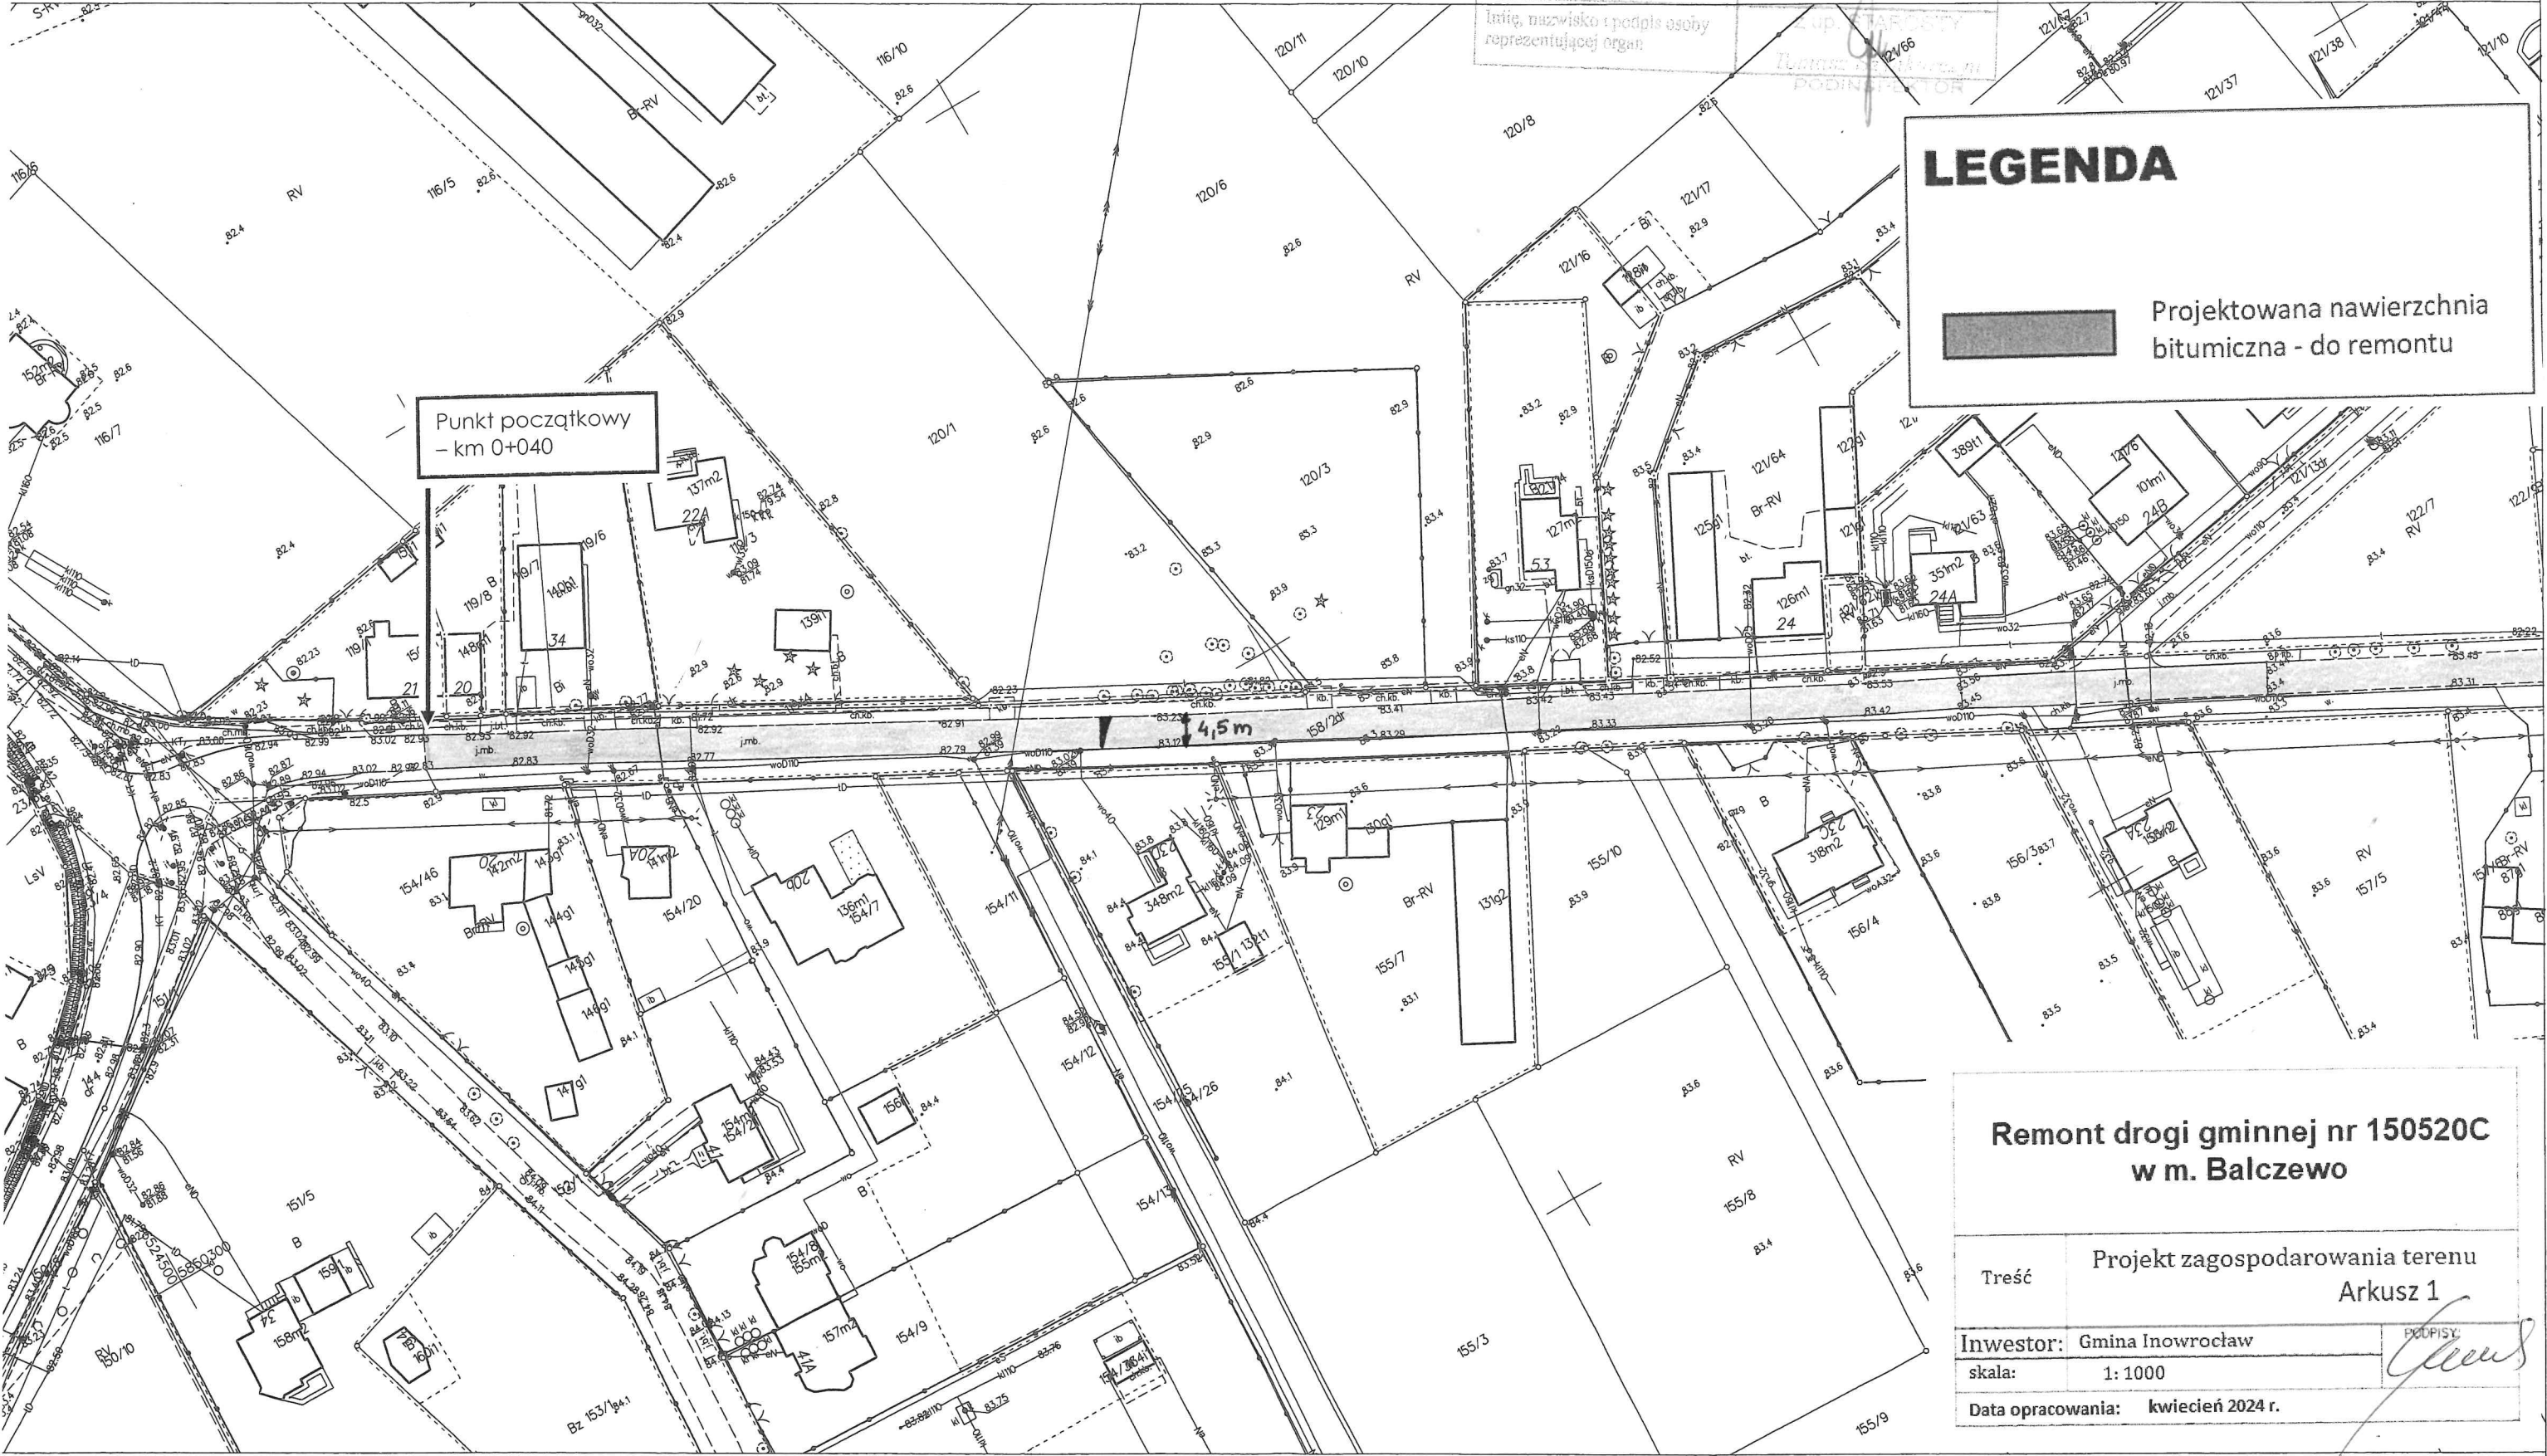

Remont drogi gminnej nr 150520C
w m. Balczewo

| | | |
|-------------------|---|----------|
| Treść | Projekt zagospodarowania terenu Arkusz 1 | |
| Investor: | Gmina Inowrocław | [Podpis] |
| skala: | 1: 1000 | |
| Data opracowania: | kwiecień 2024 r. | |