


# RZUT PARTERU

## TECHNOLOGIA ŻYWIENIA

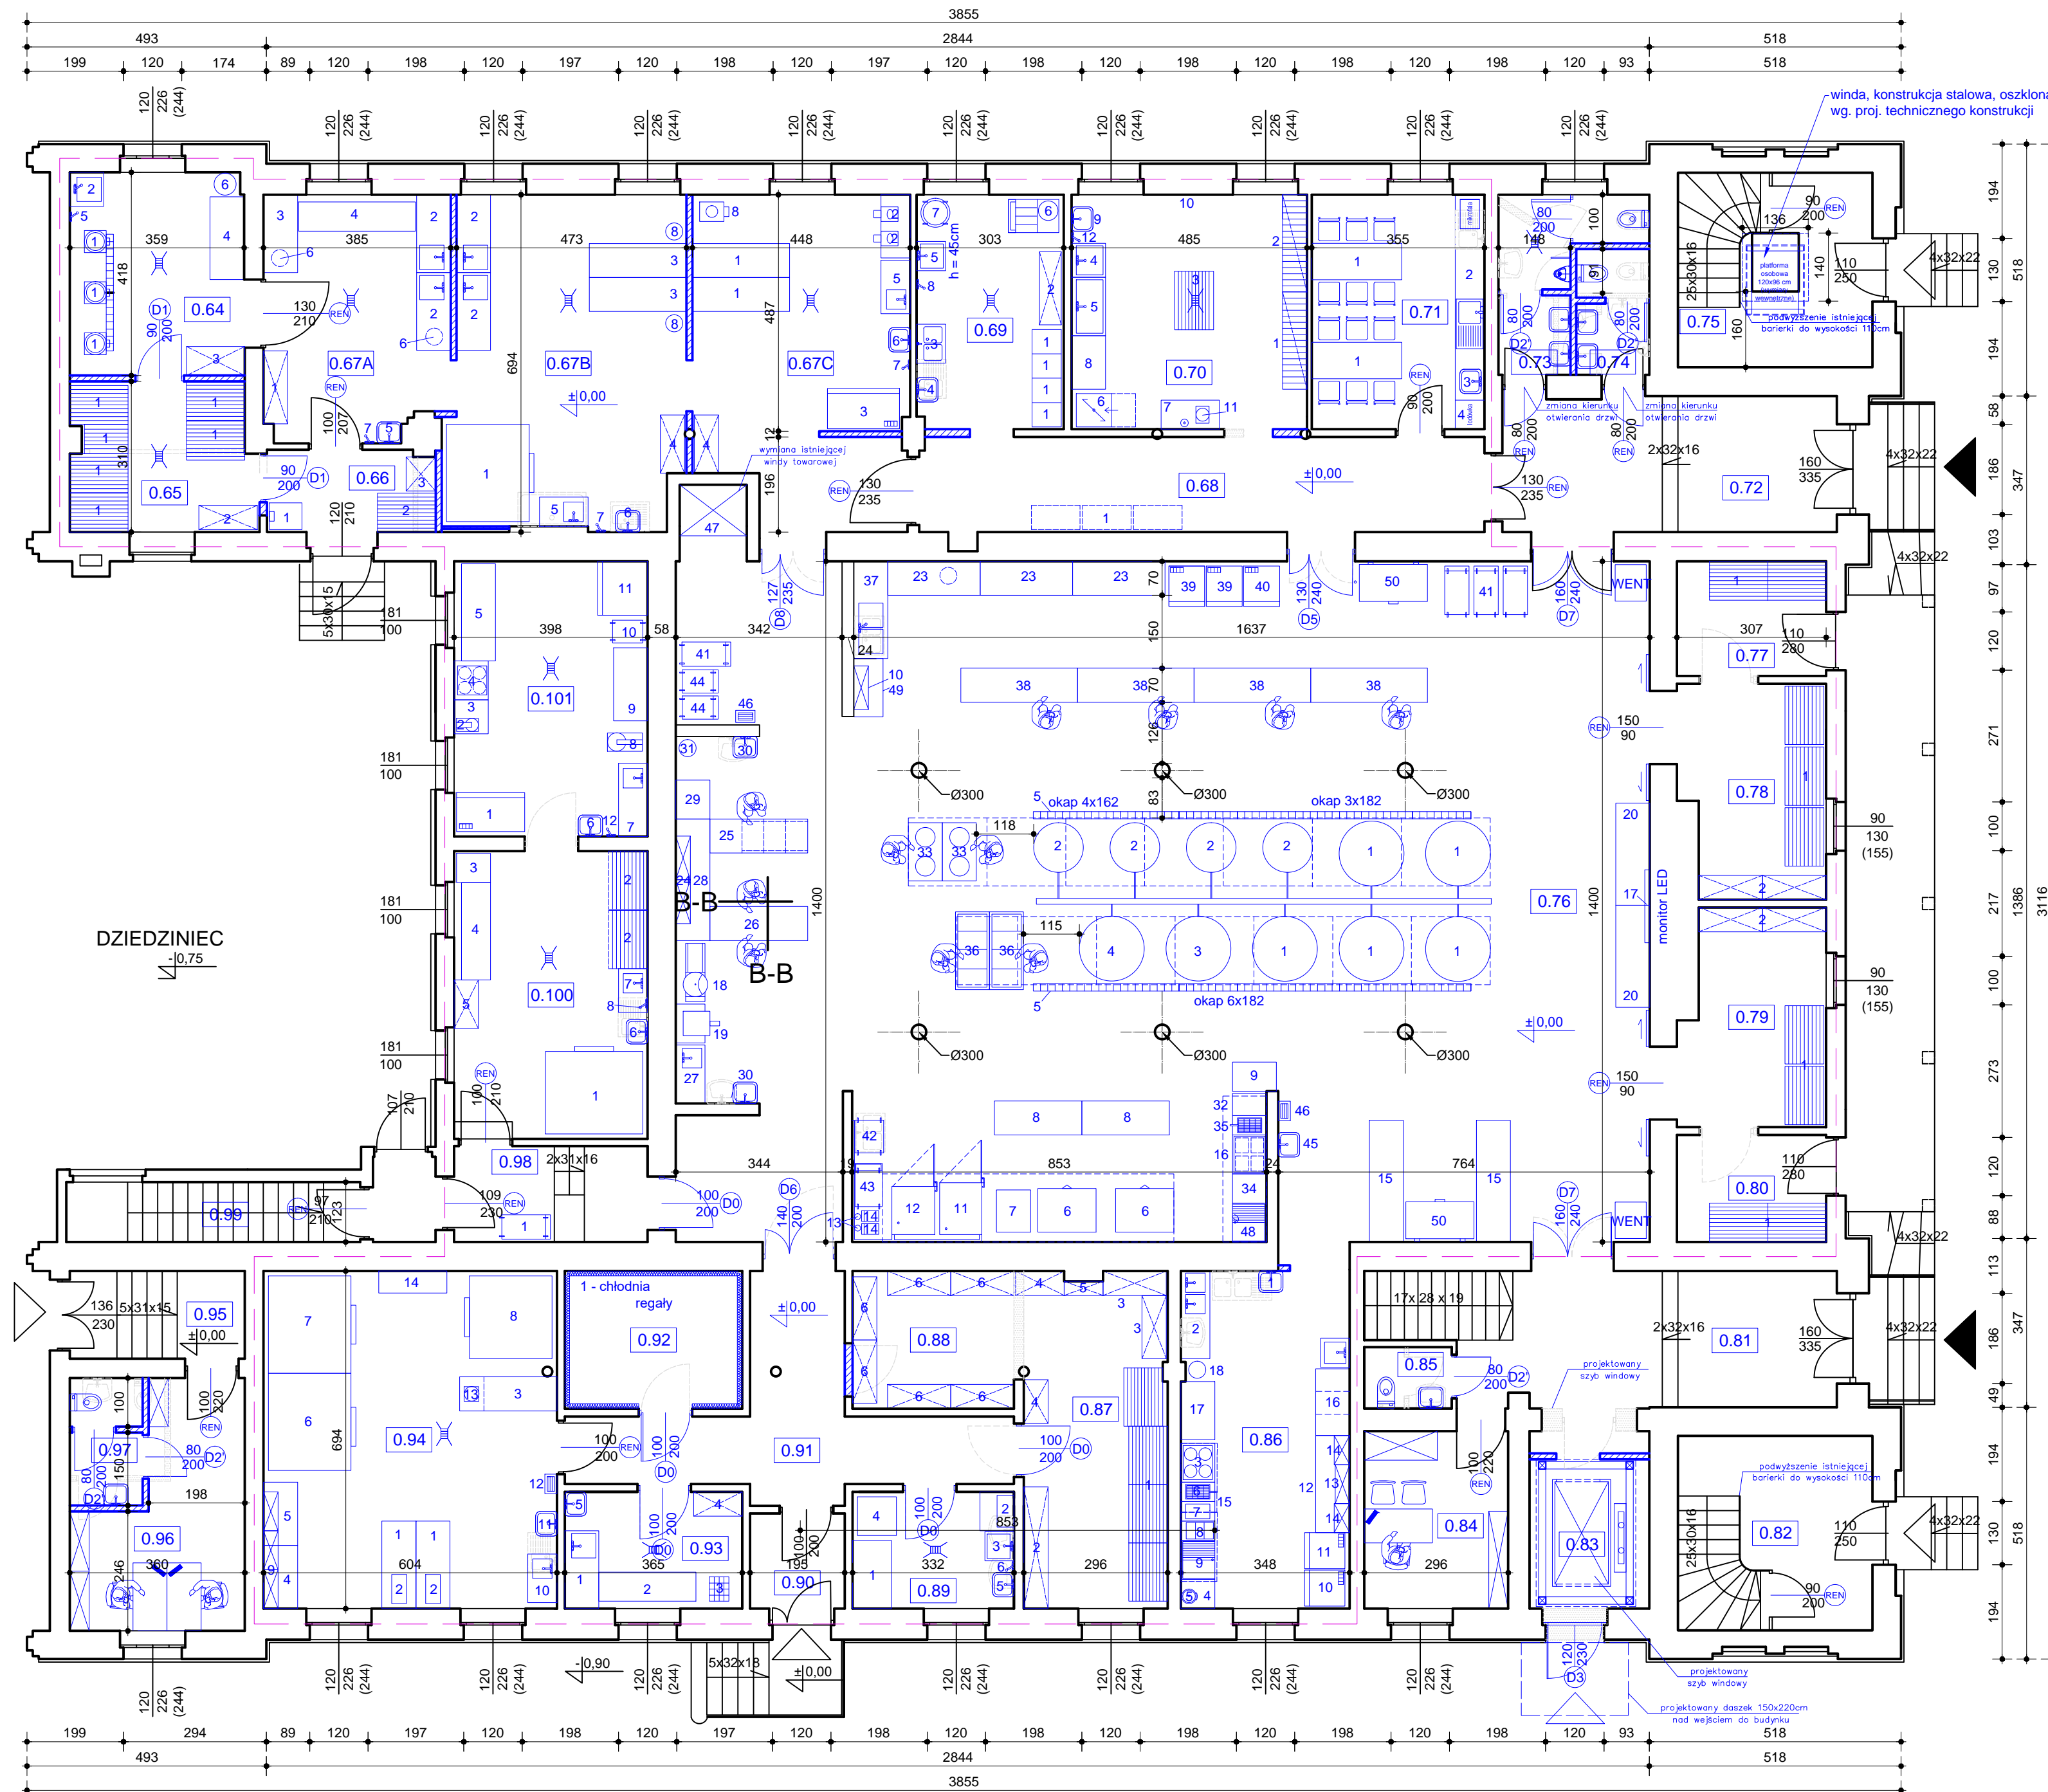


NR POM.	NAZWA POMIESZCZENIA	POW.	POSADZKA
PARTER			
KUCHNIA			
0.64	OBIERALNIA ZIEMNIAKÓW I INNYCH WARZYW	14,98	PŁYTKI CERAMICZNE
0.65	MAGAZYN WARZYW OKOPOWYCH	11,51	PŁYTKI CERAMICZNE
0.66	WIATROLAP	5,82	PŁYTKI CERAMICZNE
0.67 A	OBIERALNIA I MYJNIA WARZYW OKOPOWYCH	18,99	PŁYTKI CERAMICZNE
0.67 B	OBIERALNIA I MYJNIA WARZYW ZIELONYCH	32,71	PŁYTKI CERAMICZNE
0.67 C	POMIESZCZENIE ROZDRABNIANIA WARZYW	29,00	PŁYTKI CERAMICZNE
0.68	PRZEDSIÓNKI PRZEDKUCHYNI	22,93	PŁYTKI CERAMICZNE
0.69	POMIESZCZENIE TECHNICZNE	14,56	PŁYTKI CERAMICZNE
0.70	ZMYWALNIA NACZYNI I NARZĘDZI KUCHENNYCH	23,36	PŁYTKI CERAMICZNE
0.71	POMIESZCZENIE SOCJALNE	17,13	PŁYTKI CERAMICZNE
0.72	KOMUNIKACJA	19,12	PŁYTKI CERAMICZNE
0.73	TOAILETA MĘSKA	6,93	PŁYTKI CERAMICZNE
0.74	TOAILETA DAMEK	3,70	PŁYTKI CERAMICZNE
0.75	KŁATKA SCHODOWA	16,00	FARBA POSADZKOWA
0.76	KUCHNIA GŁÓWNA I KUCHNIA WŁASNOŚCI	278,04	PŁYTKI CERAMICZNE
0.77	POM. PRZYJĘĆ POJEMNIKÓW PO CATERINGU	7,24	PŁYTKI CERAMICZNE
0.78	MAGAZYN POJEMNIKÓW PRZYJĘTYCH	12,72	PŁYTKI CERAMICZNE
0.79	POM. NA POJEMNIKI DO WYDANIA CATERINGU	12,83	PŁYTKI CERAMICZNE
0.80	POM. WYDAWANIA CATERINGU DO TRANSPORTU	6,75	PŁYTKI CERAMICZNE
0.81	KOMUNIKACJA	26,55	PŁYTKI CERAMICZNE
0.82	KŁATKA SCHODOWA	16,00	FARBA POSADZKOWA
0.83	SZYB WINDOWY	7,55	PANELE PODŁOGOWE
0.84	BIURO HIEROWNIKA KUCHNI	10,80	PANELE PODŁOGOWE
0.85	TOAILETA DLA PRACOWNIKÓW	2,26	PŁYTKI CERAMICZNE
0.86	KUCHNIA SPECJALNA	24,08	PŁYTKI CERAMICZNE
0.87	MAGAZYN OGÓLNOŚPOŻYWCZY	20,33	PŁYTKI CERAMICZNE
0.88	MAGAZYN OGÓLNOŚPOŻYWCZY	9,40	PŁYTKI CERAMICZNE
0.89	MAGAZYN PRZYGOTOWYWALNIA JAJ	7,97	PŁYTKI CERAMICZNE
0.90	WIATROLAP	3,81	PŁYTKI CERAMICZNE
0.91	KOMUNIKACJA	19,54	PŁYTKI CERAMICZNE
0.92	CHŁODNIA	9,07	PŁYTKI CERAMICZNE
0.93	PRZYGOTOWYWALNIA WIEPIEJ NIEŚCIE DROBIU	8,76	PŁYTKI CERAMICZNE
0.94	MAGAZYN I PRZYGOTOWYWALNIA KUCHNIA ZIMNA	41,88	PŁYTKI CERAMICZNE
0.95	KOMUNIKACJA	6,48	PŁYTKI CERAMICZNE
0.96	BIURO MAGAZYNIERA	14,28	PANELE PODŁOGOWE
0.97	TOAILETA DLA PRACOWNIKÓW	3,75	PŁYTKI CERAMICZNE
0.98	KOMUNIKACJA	7,84	PŁYTKI CERAMICZNE
0.99	KOMUNIKACJA	7,43	PŁYTKI CERAMICZNE
0.100	MAGAZYN PIECZYNIA I MROŻONEGO	23,58	PŁYTKI CERAMICZNE
0.101	CIĄSTOWNIA I DESEROWNIA	22,53	PŁYTKI CERAMICZNE
RAZEM		848,19	

OZNACZENIA:

- PROJEKTOWANE WYBURZENIA
- PROJEKTOWANE SCIANY
- 1, 2, 3

PROJEKTOWANE WYPOSAŻENIE KUCHNI
- REN 100 220

DRZWI DO RENOWACJI
- TECHNOLOGIA ŻYWIENIA

	MM PROJ-BUD MARCIN MŁODZIANKIEWICZ 87-100 Toruń, ul. Gen. Józefa Hallera 65A/3 NIP: 956-195-22-92, tel. 603-311-254, www.mmproj-bud.pl, E-MAIL: młodzi1@poczta.onet.pl		SKALA 1:100
	Inwestor: Województwo Pomorskie, ul. Okopowa 21/27, 80-810 Gdańsk		Nr rys. 2-A' PARTER - TECHNOLOGIA ŻYWIENIA
ADRES: ul. Skarszewska 7, Pawilon nr XXVI, 83-200 Starogard Gdańsk, nr ewid. dz. 3/13, obr. 0004 Starogard Gdańsk			
TEMAT: Przebudowa części budynku nr XXVI Szpitala dla Nerwowo i Psychicznie Chorych w Starogardzie Gdańskim			
STADIUM:	PROJEKT ARCHITEKTONICZNO-BUDOWLANY		
BRANŻA:	ARCHITEKTURA	upr. bud.	podpis
ARCHITEKTURA projektował	mgr inż. arch. Jacek Gawroński <small>spec. architektoniczna</small>	KPOK IARP 68/2010	
ARCHITEKTURA sprawdził	mgr inż. arch. Anna Szulc <small>spec. architektoniczna</small>	UAN-IV/8346/126/TO/88	
ARCHITEKTURA opracował	inż. Marcin Młodziankiewicz		
ARCHITEKTURA opracował	mgr inż. Filip Bialecki		
ARCHITEKTURA opracował	mgr inż. arch. Marcin Furmański		
TECHNOLOGIA ŻYWIENIA	Adam Pawłowski		
DATA:	czerwiec 2022 r.		635x420