




PRZEKROJE NORMALNE W REJONIE ROWU PRZYDROŻNEGO

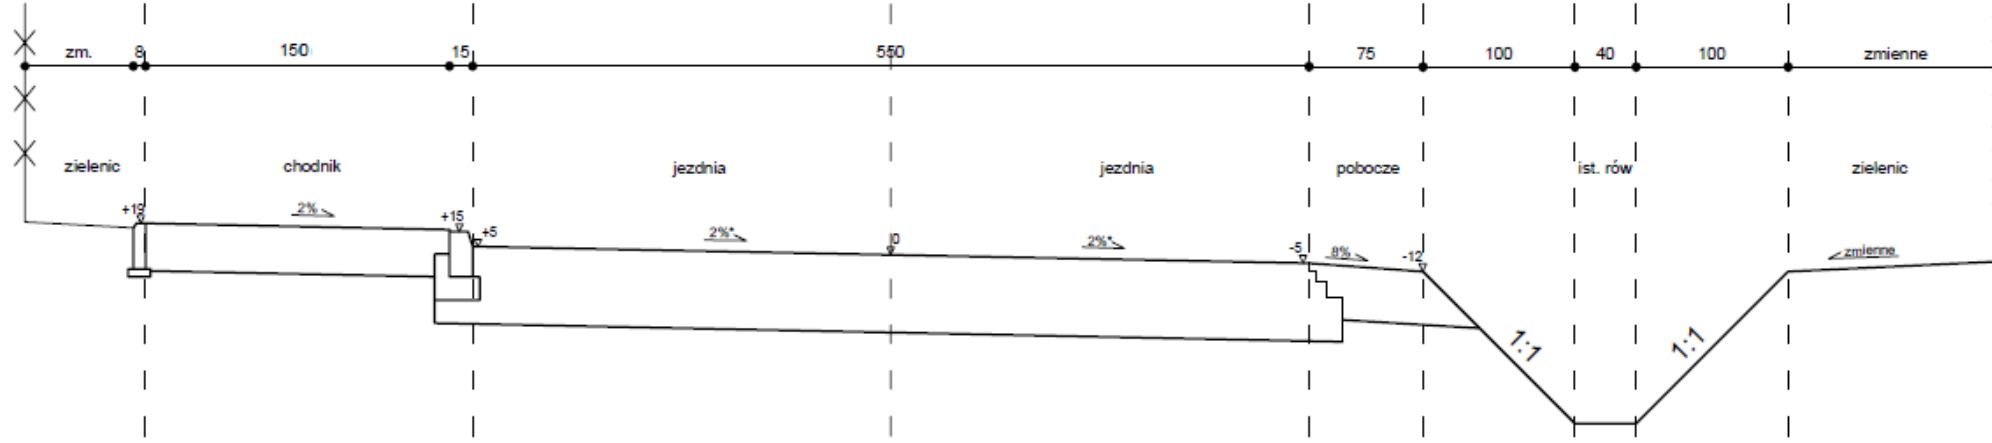


PRZEKROJE NORMALNE W REJONIE ZJAZDU PO STRONIE ROWU

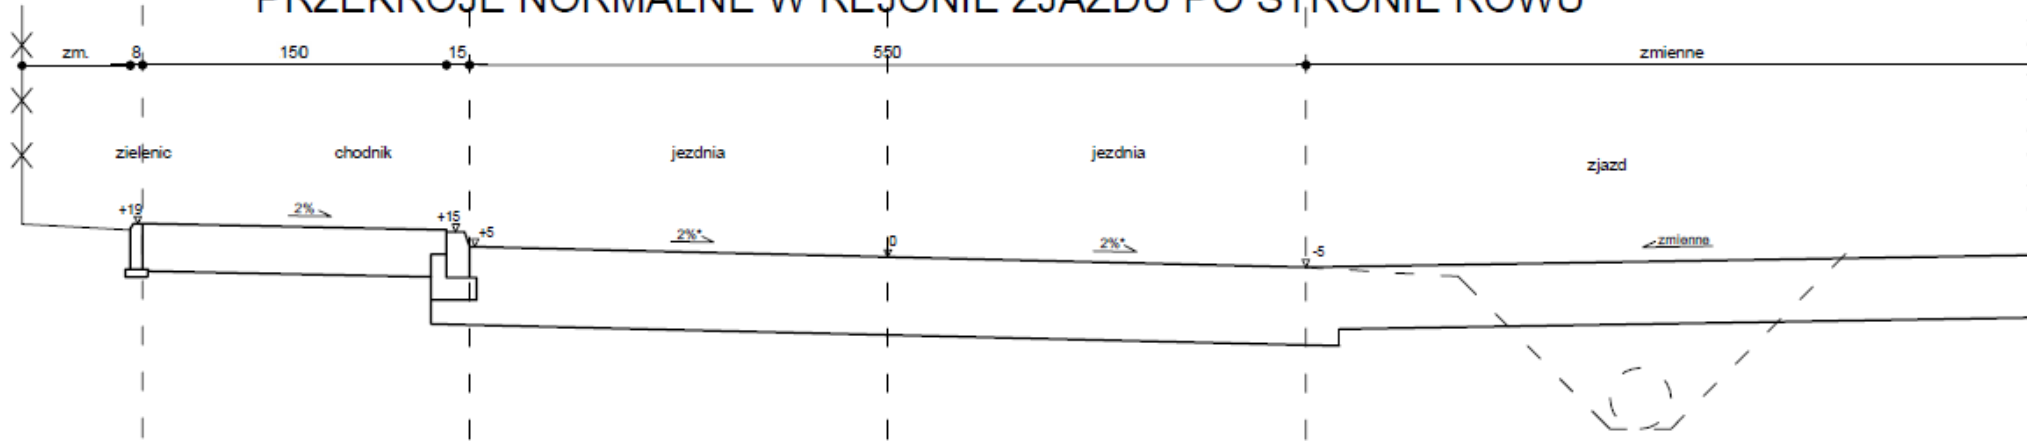

PRZEKROJE NORMALNE W REJONIE ROWU PRZYDROŻNEGO

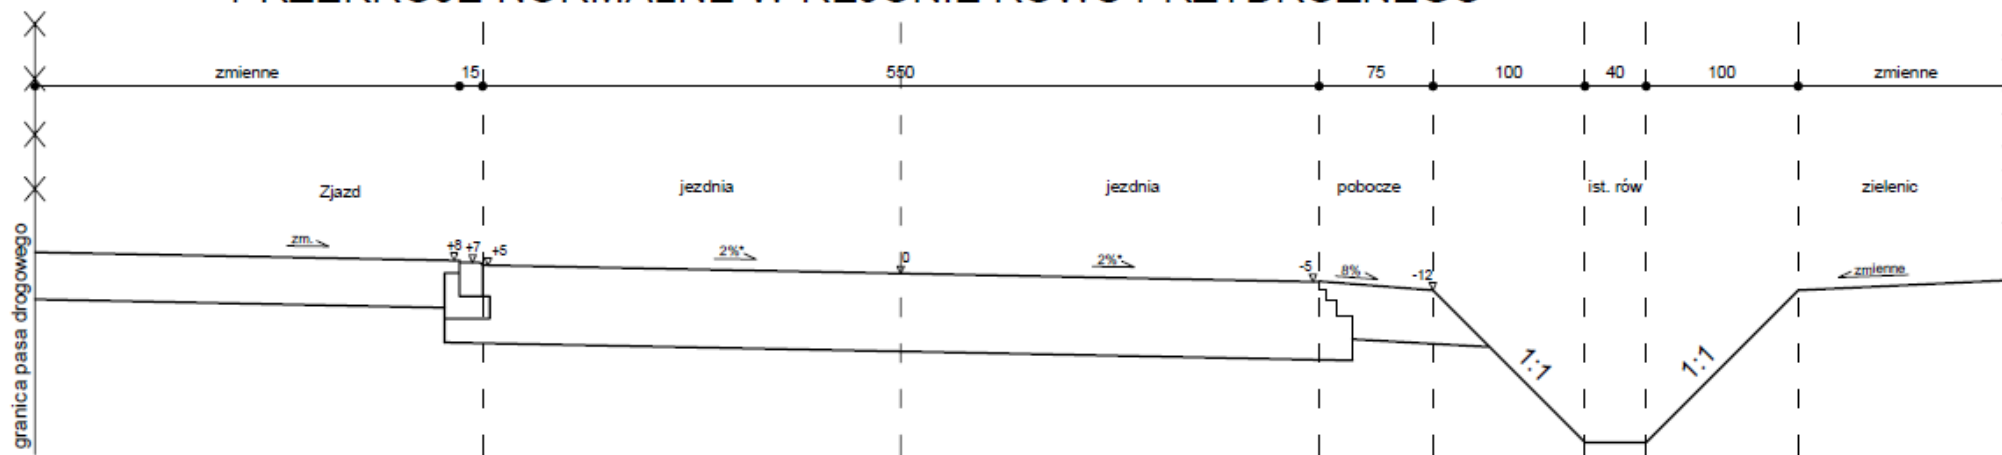

PRZEKROJE NORMALNE W REJONIE ZJAZDU PO STRONIE ROWU

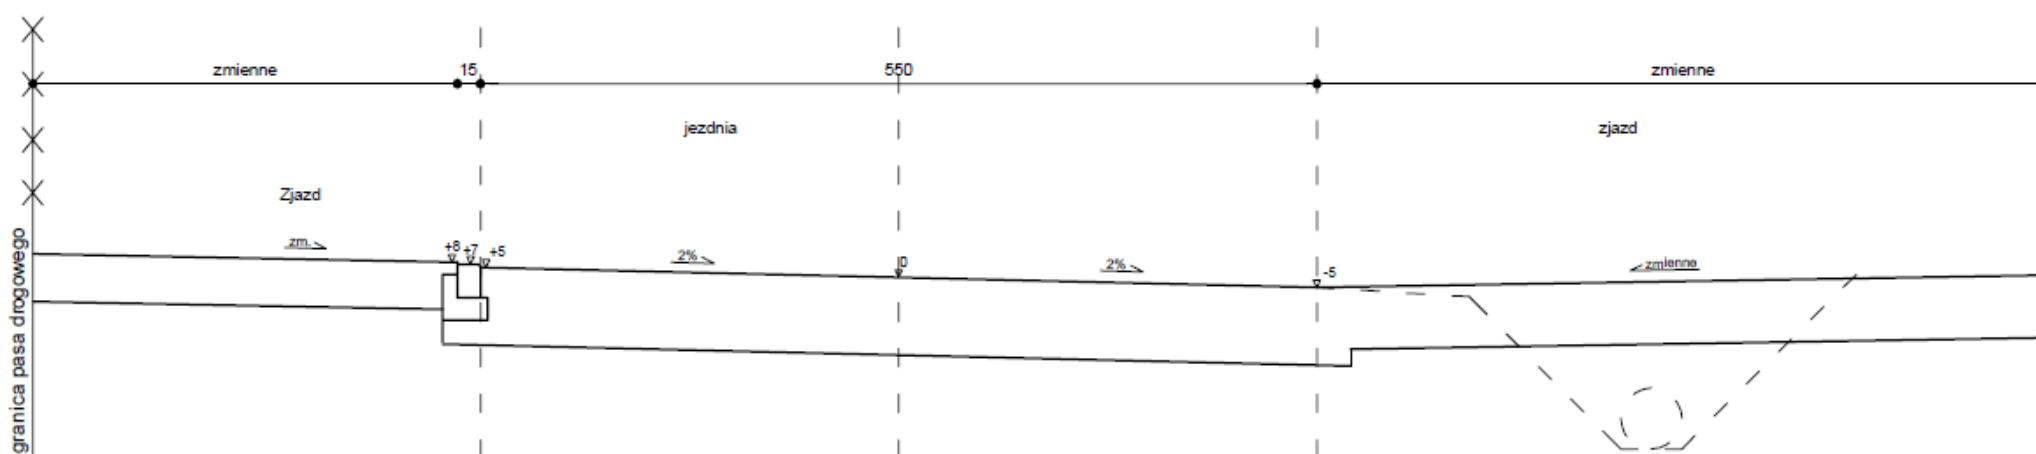

UWAGA!!

* spadek poprzeczny na łukach poziomych według planu zagospodarowania terenu

| | | | |
|---|-----------------------------|---------------|--------------------|
| Jednostka projektowa | | | |
| LGM Barbara Becherowska | | | |
| 57-100 Strzelin, ul. Leśa 6 | | | |
| Nazwa opracowania: | | | |
| PRZEBUDOWA - MODERNIZACJA DROGI POWIATOWEJ NR 1081 D W MIEJSCOWOŚCI OSETNO | | | |
| Adres obiektu: | Osetno | | |
| Inwestor: | STAROSTWO POWIATOWE W GÓRZE | | branża: Drogowa |
| Przedmiot rysunku: | Przekroje normalne | Nr: | D4 |
| | | Skala: | 1:50 |
| Projektant branża drogową: | mgr inż. K. Jaźwiński | Nr uprawnień: | LOD/2252/POOD/13 |
| | | Data: | 10-2022 |
| | | Podpis: | |