


PROJEKT ZAGOSPODAROWANIA TERENU - SKALA 1:500
PRZEBUDOWA DROGI POŻAROWEJ NR 7



ZASTOSOWANE OZNACZENIA:	
BRANŻA DROGOWA:	
— OS PROJEKTOWANEJ DROGI	
— KRAWĘDZ JEZDNI	
— KRAWĘDZ POBOCZA	
— DNO PROJEKTOWANEGO ROWU	
— GRANICA OPRACOWANIA	
— OS PROJEKTOWANYCH ZJAZDÓW	
— PROJEKTOWANE PRZEPUSTY	

INWESTOR	WŁAŚCICIEL PARCELI	PRACOWNIA PROJEKTOWANIA
ADRES	AL. KASZANOWA 29	PROJEKTOWANIE I WYKONANIE
OBJEKT	PRZEBUDOWA DROGI POŻAROWEJ NR 7	PROJEKTOWANIE I WYKONANIE
TYTUŁ	PROJEKT ZAGOSPODAROWANIA TERENU	PROJEKTOWANIE I WYKONANIE
BRANŻA	DRÓG	PROJEKTOWANIE I WYKONANIE
PROJEKTANT	ING. AL. PROJEKTOWANIE	PROJEKTOWANIE I WYKONANIE
SPRZĄDZAJĄCY	ING. AL. PROJEKTOWANIE	PROJEKTOWANIE I WYKONANIE
DATA	01.01.2019	1 ARK. 5