



PRZEKRÓJ PRZEZ SCHODY ZEWNĘTRZNE, SKALA 1:50

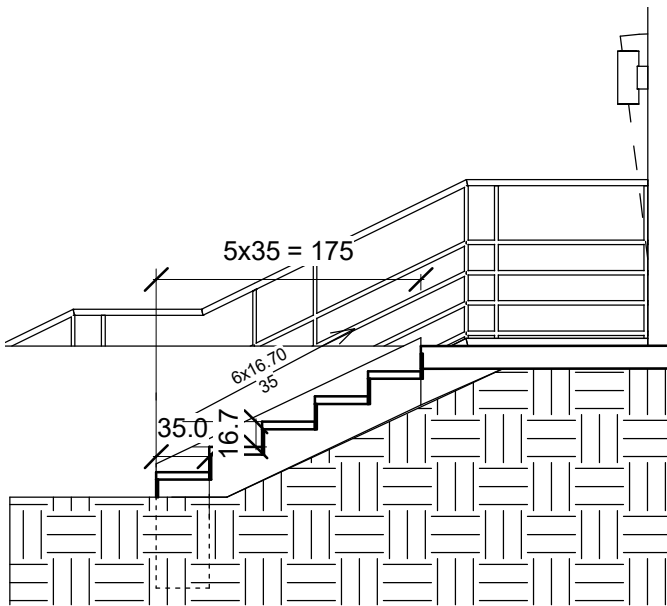

Zbrojenie schodów zgodnie z projektem konstrukcyjnym

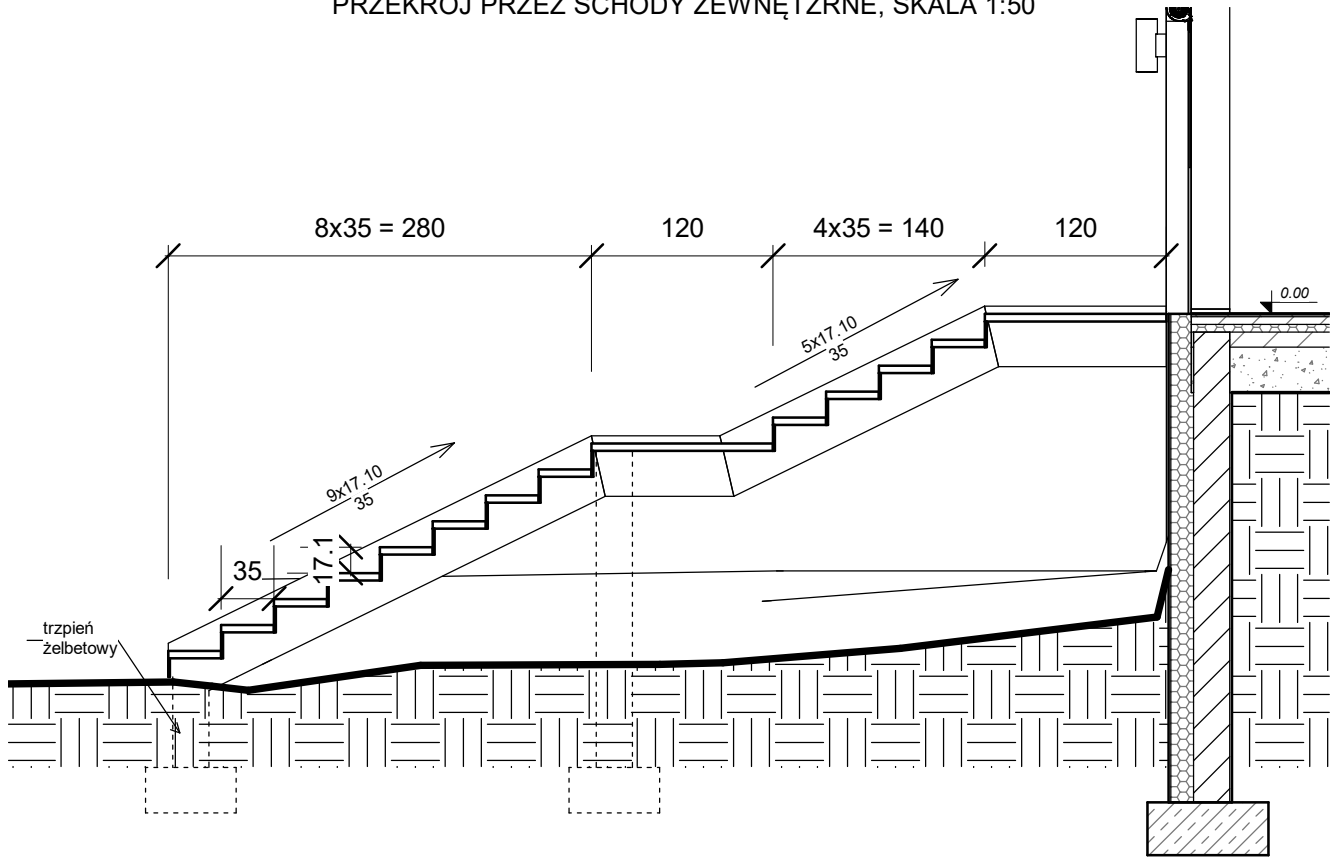

"GreCAD" Pracownia Projektowa mgr inż. Piotr Greinke  
 biuro: ul. A. Mickiewicza 18A, 83-400 Kościerzyna  
 tel. kom.: (+48) 607 752 978  
 e-mail: biuro@grecad.pl  
 www.grecad.pl

OBIEKT: Budowa budynku usługowo-gospodarczego, tarasu, ciągu komunikacyjnego, parkingu, oświetlenia i małej architektury dz. nr 156, 157, obręb 01 oraz dz. nr: 45, 47, 60/1 obręb 02, m. Kościerzyna		INWESTOR: Gmina Miejska Kościerzyna ul. 3 maja 9A 83-400 Kościerzyna
TYTUŁ RYSUNKU: <b>Przekrój przez schody                  zewnętrzne</b>		SKALA: <b>1 : 50</b>
PROJEKTANT: arch mgr inż. Paweł Michałkiewicz upr. nr 452/POOKK/2011	PODPIS:	NR RYSUNKU: <b>A/08</b>
OPRACOWAŁ:	BRANŻA: architektoniczno-budowlana	
		LISTOPAD 2023