


PLAN ZAGOSPODAROWANIA TERENU

Projekt: INFRASTRUKTURA ŁADOWANIA DROGOWEGO TRANSPORTU PUBLICZNEGO	Branża: ELEKTR.	Data: 23.09.2019	
	Projektant: mgr inż. W.Engelgardt POM/0099/PWOE/05	Podpis:	Skala 1 : 500
Lokalizacja: 82-200 MALBORK Dz. nr 108/2, obr. 10 , MALBORK	Sprawdzający: inż. M. Gross POM/0121/POOE/04	Podpis:	Rys. nr PZT-1
Investor: MIEJSKI ZAKŁAD KOMUNIKACJI W MALBORKU SP. Z O.O. 82-200 MALBORK ul. Gen. de Gulle`a 71			

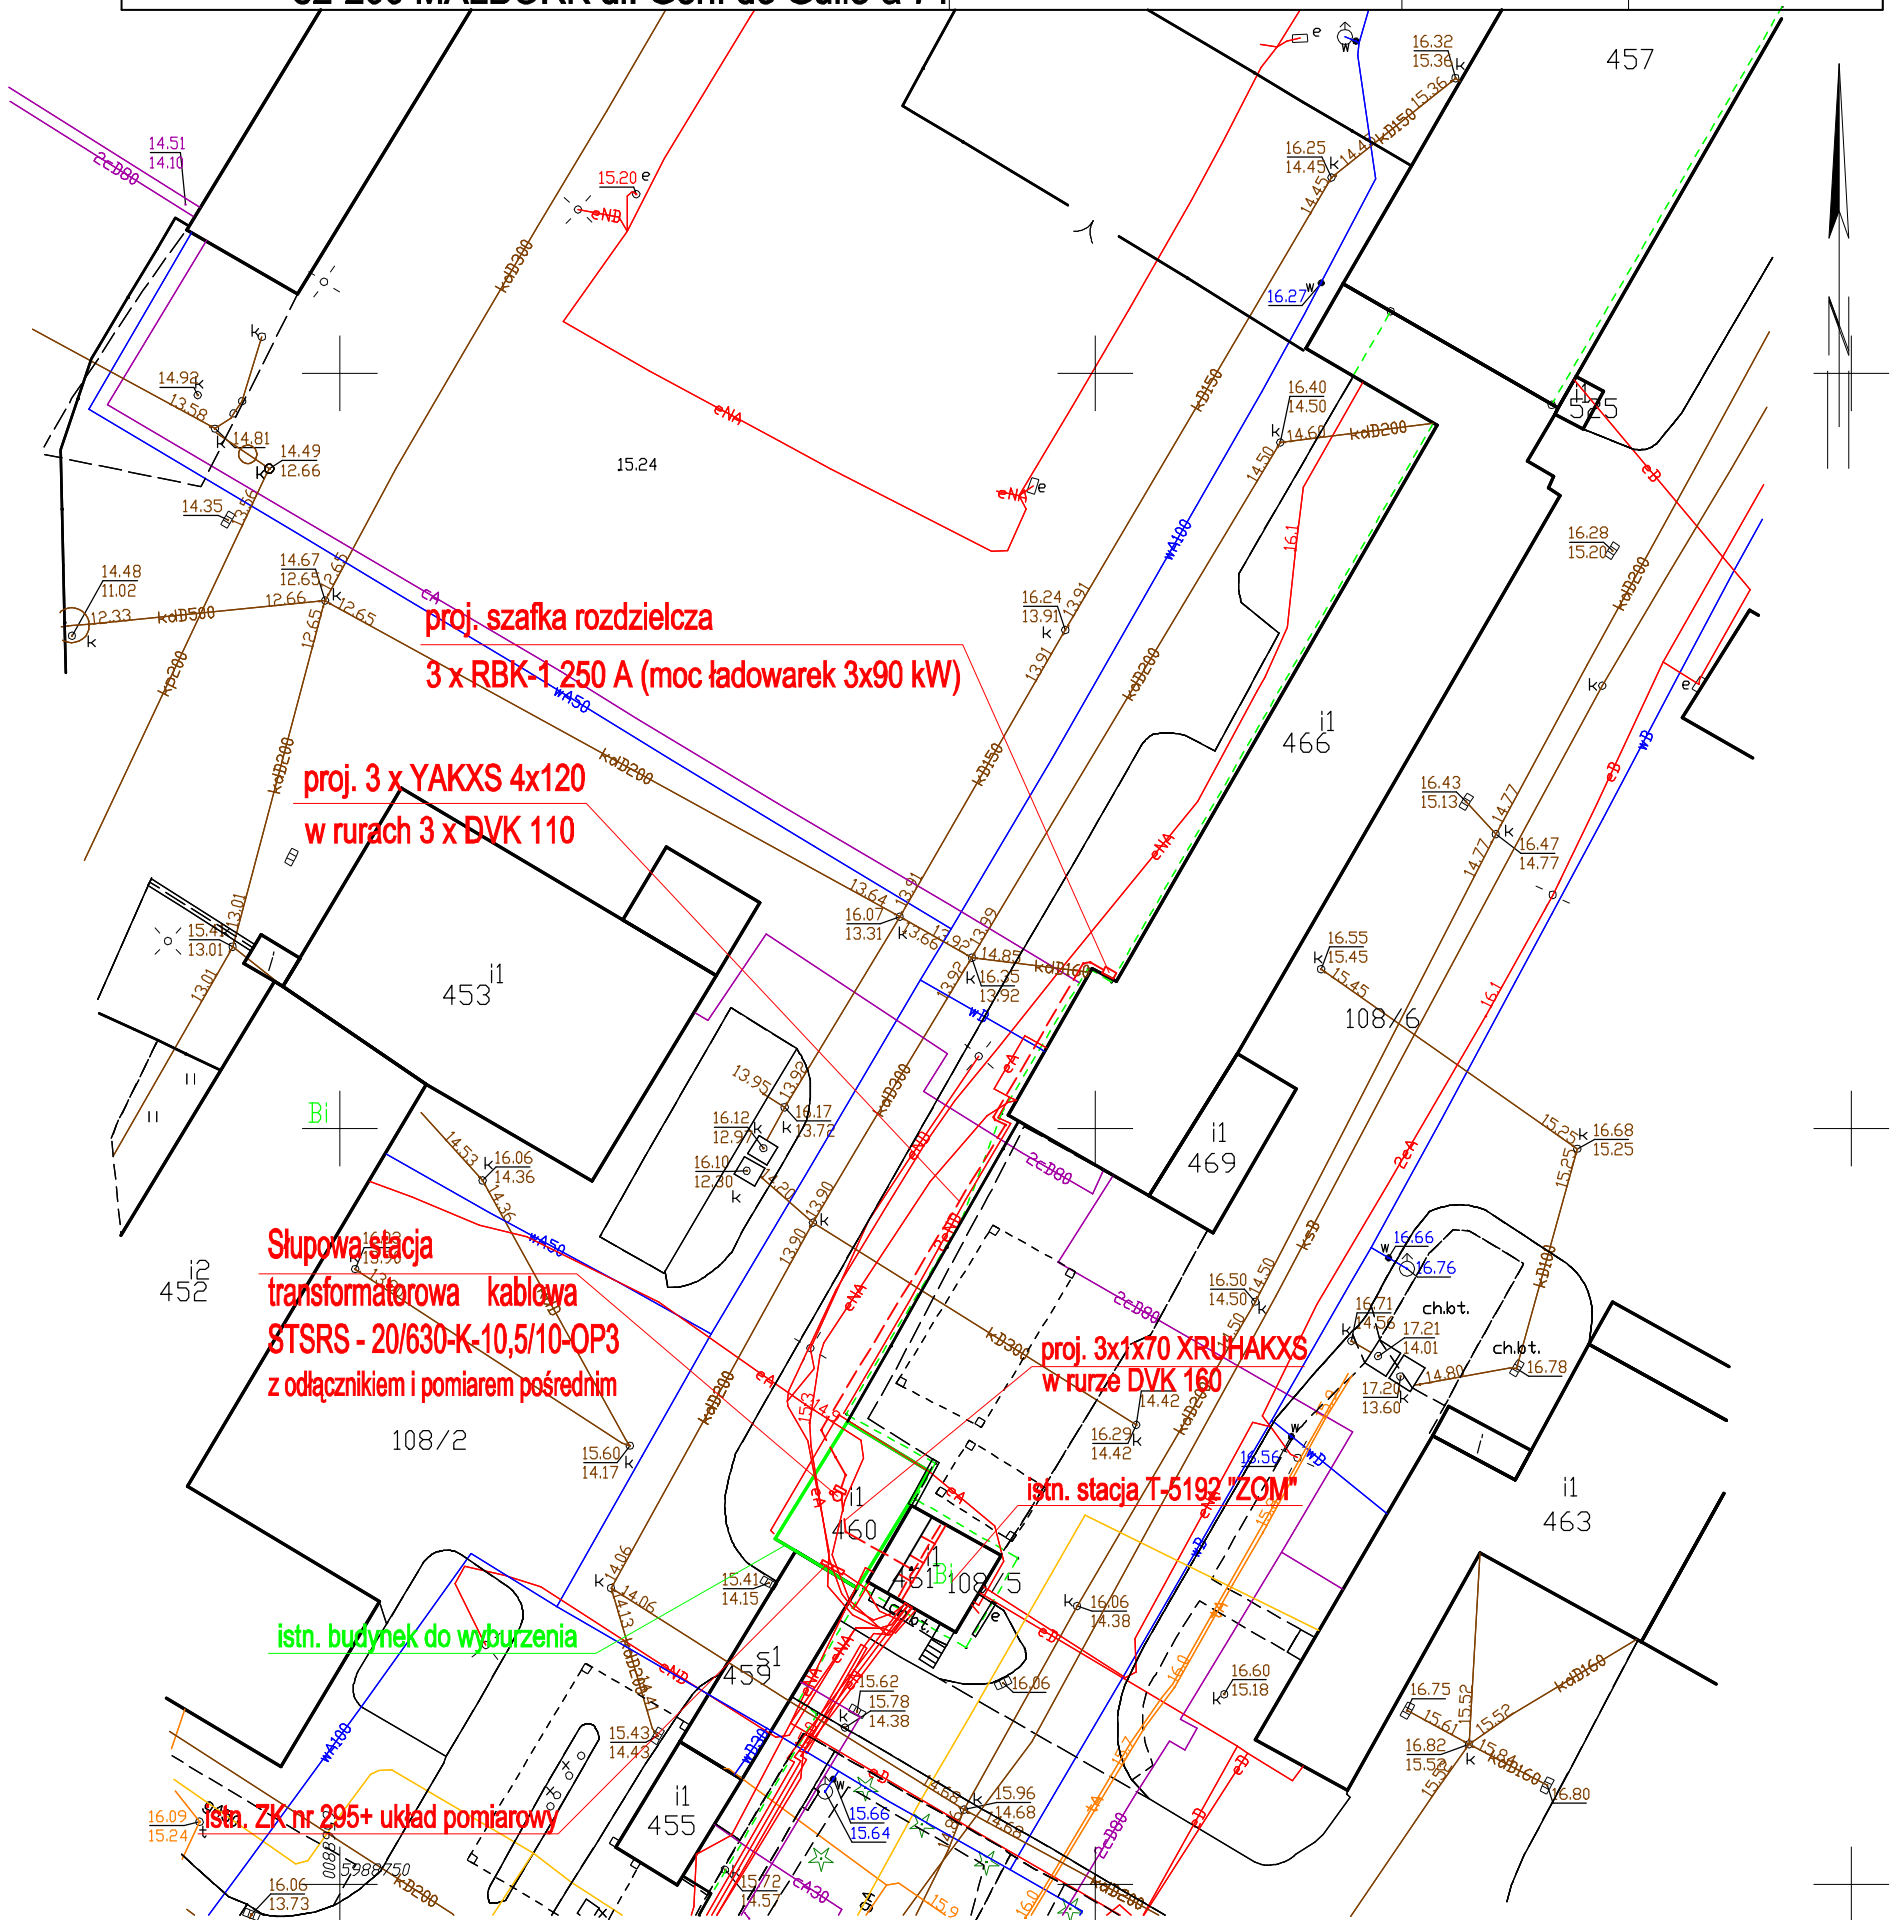

woj. pomorskie
m. Malbork [220901_1]
obr. 0010 [220901_1.0010]
dz. 108/2

MAPA SYTACyjNO-WYSOKOŚCIOWA
skala 1:500

1. Dłsnowa - Układ 2000'
2. Układ wysokościowy - Kronsztadt 86'

Malbork, dn. 30.10.2019 r.