


RZUT PIWNIC  
INWENTARYZACJA  
SKALA 1:100

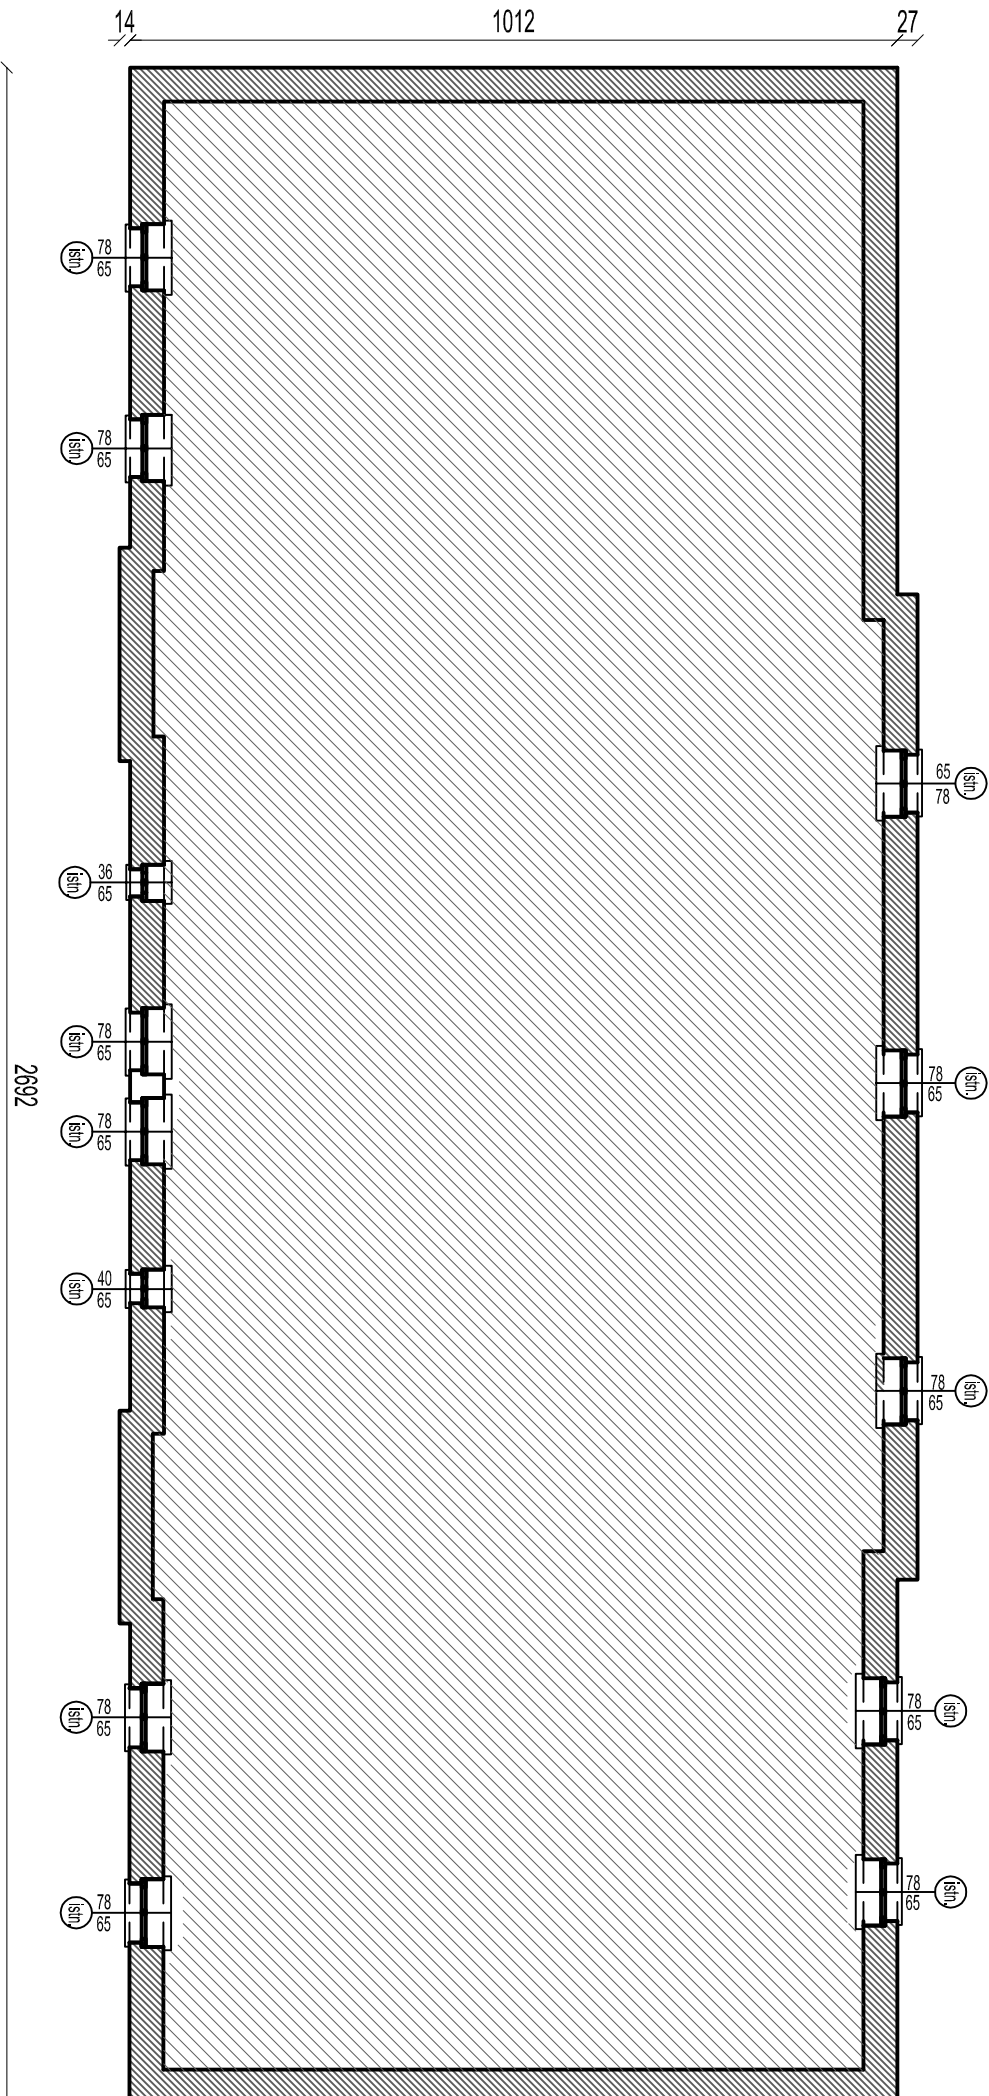

<div>PRACOWNIA PROJEKTOWA 202</div> <div>Barbara Kruczkowska</div> <div>Omawiacza, ul. Żwirna 202, 66-415 Iłkowiec tel. 668 877 887, e-mail: biuro@pracownia202.pl</div>			
Nazwa obiektu budowlanego: <b>PRZEBUDOWA BUDYNKU DOMU DZIECKA W SULECINIE</b>			
Adres obiektu budowlanego: ul. Szpilana 9, 69-200 Sulecin, działka nr ewid. 35619 orebz 0,048 Sulecin III, jedn. ewid. Sulecin - miasto (Id działki: 080704_4.0048.35619)			
Tytuł rysunku: <b>RZUT PIWNIC, INWENTARYZACJA</b>			
Projektant: <b>mgr inż. MICHAŁ KRUCZKOWSKI</b> <small>mgr inż. inż. MICHAŁ KRUCZKOWSKI ul. Żwirna 202, 66-415 Iłkowiec tel. 668 877 887, e-mail: biuro@pracownia202.pl</small>	Podpis:  28.05.2024 r.	Data:  28.05.2024 r.	Stadium: <b>PROGRAM FUNKCYONALNO- UŻYTKOWY (PFU)</b>
Zespół projektowy: <b>mgr inż. BARBARA KRUCZKOWSKA</b>	Podpis:  28.05.2024 r.		
Nr rys.: <b>PFU-02</b>		Skala rys.: 1:100	