
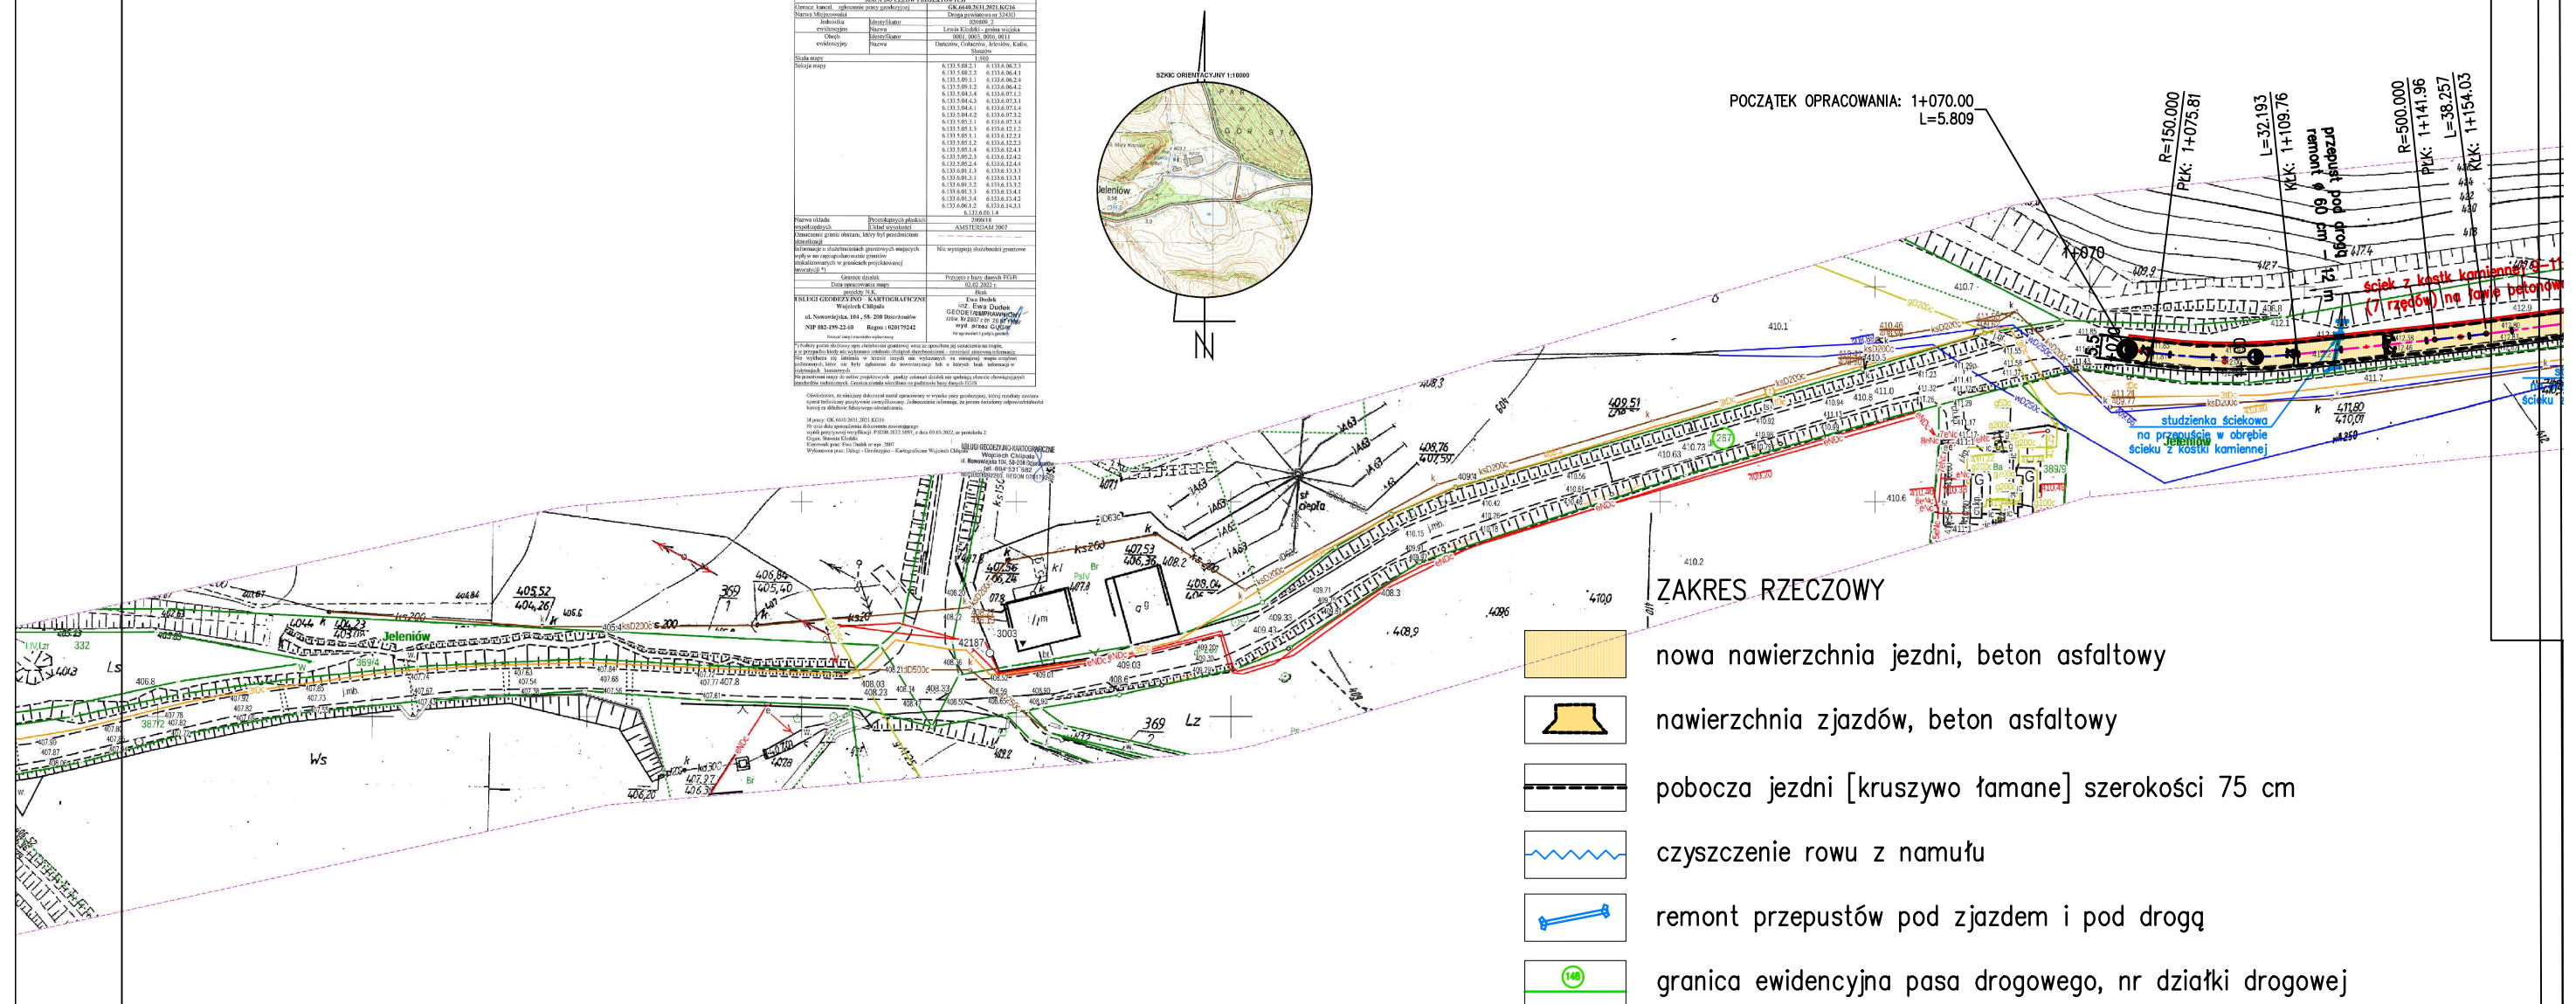


# ARKUSZ MAPY 2/18

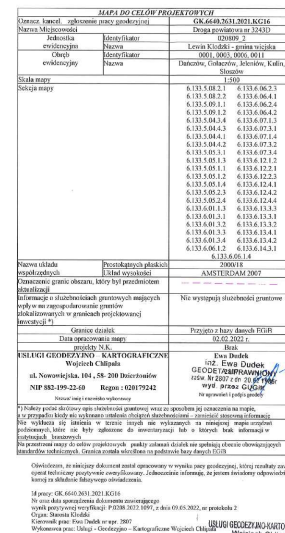

TYTUŁ PROJEKTU		Przebudowa odcinka drogi powiatowej nr 3243D Jeleniów – Dańczów.	
TYTUŁ RYSUNKU		PROJEKT ZAGOSPODAROWANIA TERENU ARK. 1	
INWESTOR		ZARZĄD DRÓG POWIATOWYCH w KŁODZKU ul. Wyspiańskiego 2K , 57-300 Kłodzko.	
projekt	mgr inż. Aleksander Ruczkowski	podpis	2023
			Skala 1 : 500
opracowanie	mgr inż. Dariusz Krajnik	podpis	Rysunek nr 1