


GRANICA DZIAŁKI

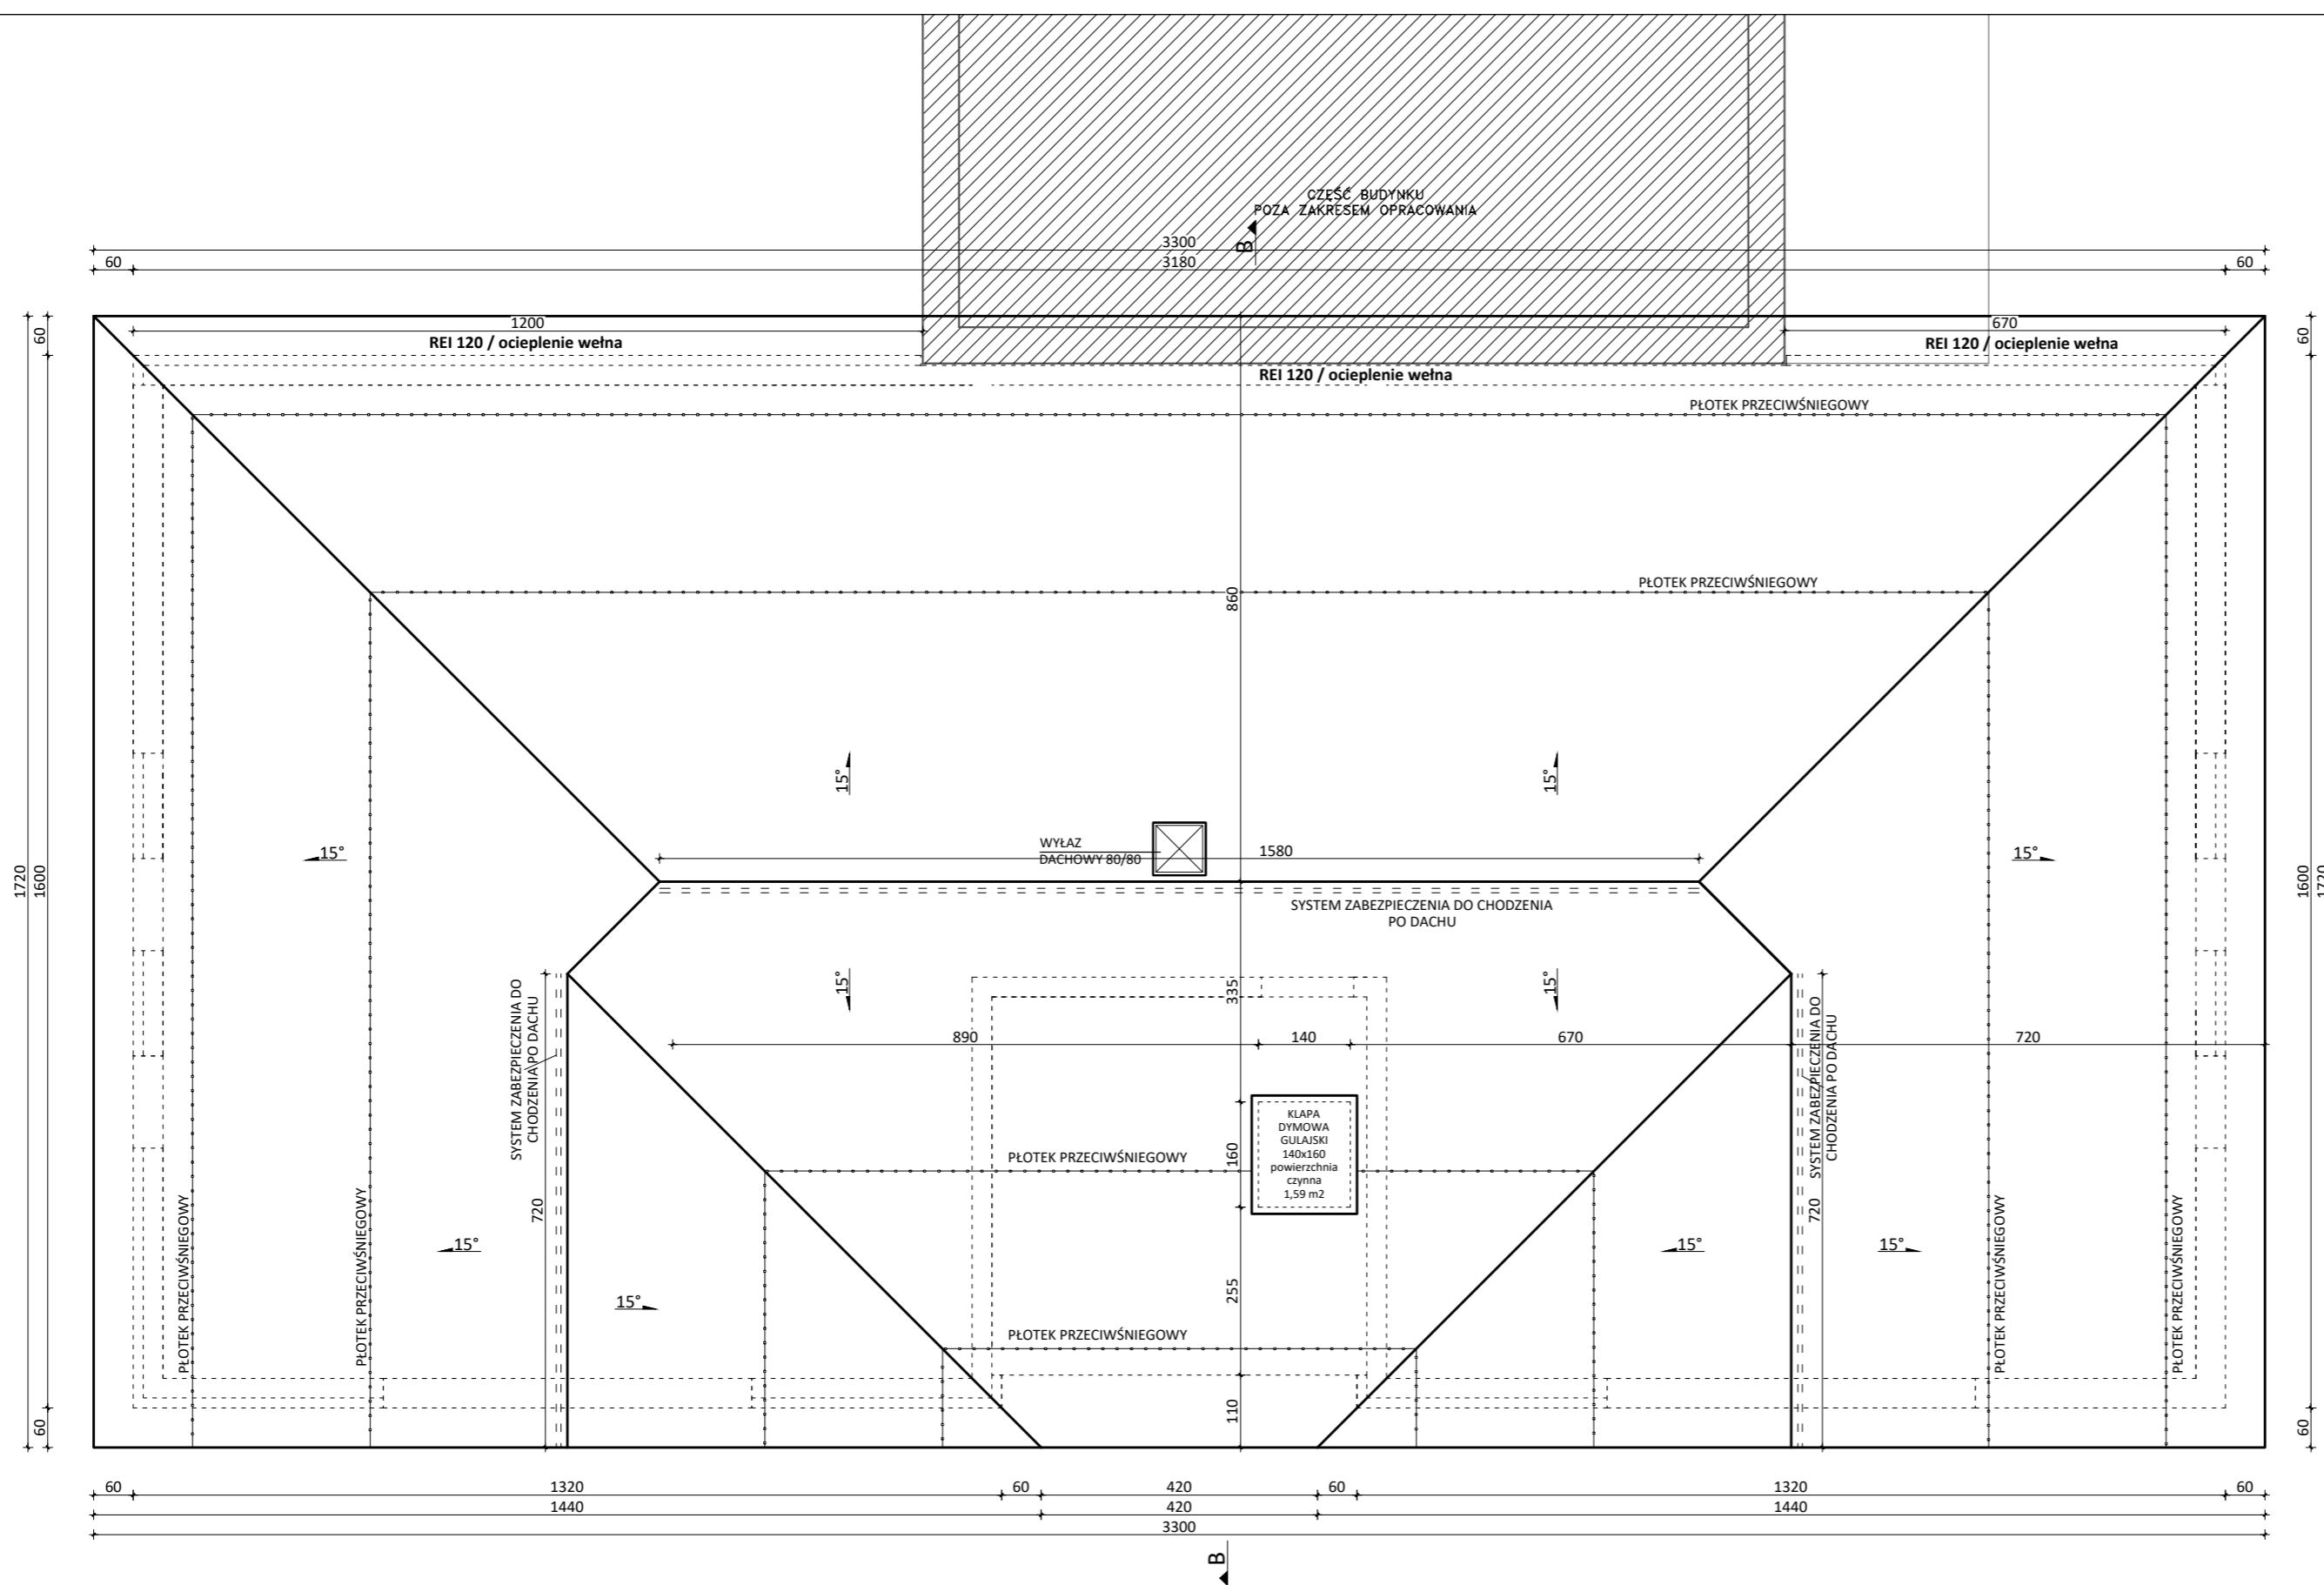

UWAGI !

1. PROJEKT ARCHITEKTONICZNY NALEŻY ROZPATRYWAĆ ŁĄCZNIE Z PROJEKTEM KONSTRUKCYJNYM
2. BALUSTRADY SCHODÓW WYKONAĆ WG. OBOWIĄZUJĄCYCH NORM
3. PRZED PRZYSTĄPIENIEM DO REALIZACJI ZAPOZNAĆ SIĘ SZCZEGÓŁOWO Z OPISEM DOŁĄCZONYM DO DOKUMENTACJI ORAZ TECHNOLOG. ZAST. ROZWIĄZAŃ
4. WSZYSTKIE WYMIARY SPRAWDZIĆ NA BUDOWIE PRZYSTĄPIENIEM DO KOLEJNYCH FAZ REALIZACJI, A SZCZEGÓLNIIE PRZY ZAMAWIANIU MATERIAŁÓW
5. WYMIARY DRZWI PODANO W ŚWIETLE PRZEJŚCIA, WYSOKOŚĆ PODANA OD POZIOMU POSADZKI
6. WYMIARY OKIEN PODANO W ŚWIETLE MURU

BUDYNEK PRZEDSZKOLNO - ŻŁOBKOWY

ZASKALE ul. Kardynała Karola Wojtyły

dz. nr ew. 1141/2, 866/25, 866/23, 866/7, 871/2, 871/4, 874/1, 881/2, 881/1, 884/1, 891/6, 891/4, 891/5,

PRZEDMIOT RYSUNKU
RZUT DACHU

NR RYSUNKU

A-4

PROJEKTOWAŁ
mgr inż. arch.
Mirosław Misiura
Uprawnienia do
projektowania bez ograniczeń
w specjalności architektonicznej
MPOIA/034/2004

SPRAWDZIŁ
mgr inż. arch.
Paweł Luberda
Uprawnienia do
projektowania bez ograniczeń
w specjalności architektonicznej
MPOIA/044/2009

SKALA
1:100DATA
01.2024

Miroslaw Misiura
mgr inż. arch.
BIURO PROJEKTOW I REALIZACJI INWESTYCJI

Mirosław Misiura
mgr inż. arch.

34-400 Nowy Targ Plac Słowackiego 8