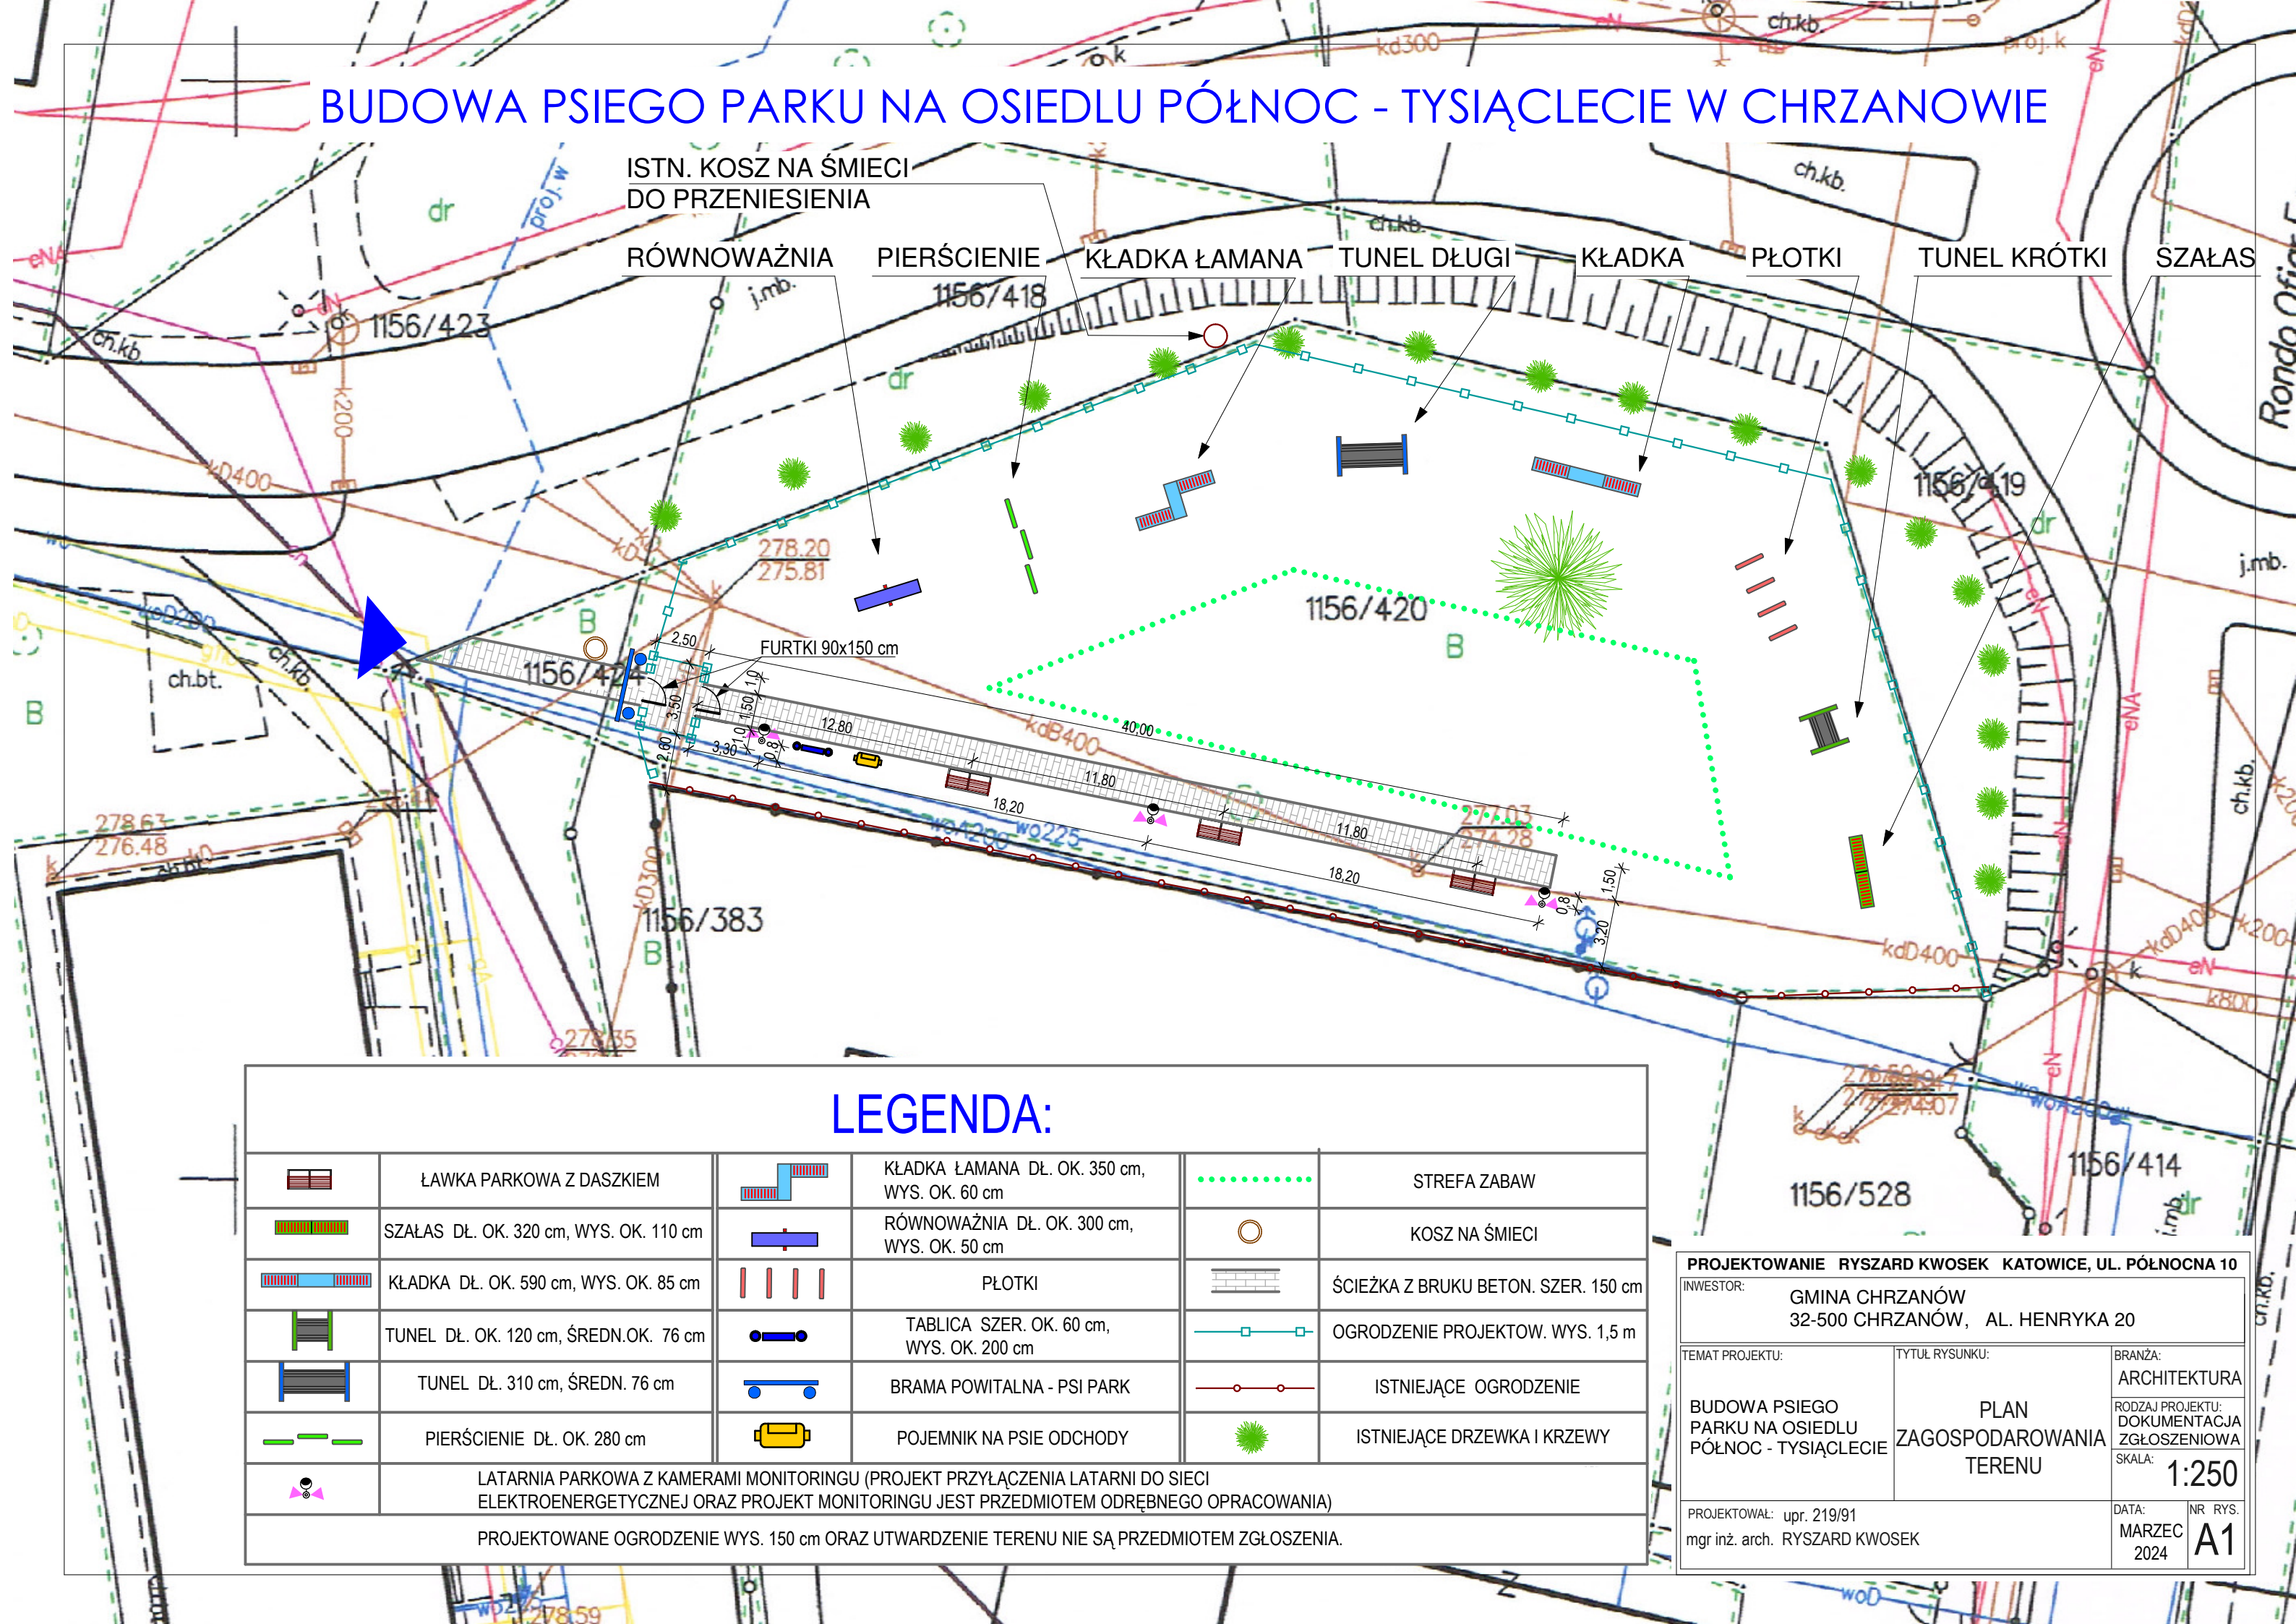

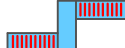



















# BUDOWA PSIEGO PARKU NA OSIEDLU PÓŁNOC - TYSIĄCLECIE W CHRZANOWIE



## LEGENDA:

	ŁAWKA PARKOWA Z DASZKIEM		KŁADKA ŁAMANA DŁ. OK. 350 cm, WYS. OK. 60 cm		STREFA ZABAW
	SZAŁAS DŁ. OK. 320 cm, WYS. OK. 110 cm		RÓWNOWAŻNIA DŁ. OK. 300 cm, WYS. OK. 50 cm		KOSZ NA ŚMIECI
	KŁADKA DŁ. OK. 590 cm, WYS. OK. 85 cm		PŁOTKI		ŚCIEŻKA Z BRUKU BETON. SZER. 150 cm
	TUNEL DŁ. OK. 120 cm, ŚREDN.OK. 76 cm		TABLICA SZER. OK. 60 cm, WYS. OK. 200 cm		OGRODZENIE PROJEKTOW. WYS. 1,5 m
	TUNEL DŁ. 310 cm, ŚREDN. 76 cm		BRAMA POWITALNA - PSI PARK		ISTNIEJĄCE OGRODZENIE
	PIERŚCIE DŁ. OK. 280 cm		POJEMNIK NA PSIE ODCHODY		ISTNIEJĄCE DRZEWKA I KRZEWY
	LATARNIA PARKOWA Z KAMERAMI MONITORINGU (PROJEKT PRZYŁĄCZENIA LATARNI DO SIECI ELEKTROENERGETYCZNEJ ORAZ PROJEKT MONITORINGU JEST PRZEDMIOTEM ODRĘBNEGO OPRACOWANIA)				
PROJEKTOWANE OGRODZENIE WYS. 150 cm ORAZ UTWARDZENIE TERENU NIE SĄ PRZEDMIOTEM ZGŁOSZENIA.					

PROJEKTOWANIE RYSZARD KWOSK KATOWICE, UL. PÓŁNOCNA 10		
INWESTOR: GMINA CHRZANÓW 32-500 CHRZANÓW, AL. HENRYKA 20		
TEMAT PROJEKTU:	TYTUŁ RYSUNKU:	BRANŻA:
BUDOWA PSIEGO PARKU NA OSIEDLU PÓŁNOC - TYSIĄCLECIE	PLAN ZAGOSPODAROWANIA TERENU	ARCHITEKTURA
RODZAJ PROJEKTU: DOKUMENTACJA ZGŁOSZENIOWA		SKALA: 1:250
PROJEKTOWAŁ: upr. 219/91 mgr inż. arch. RYSZARD KWOSK		DATA: MARZEC 2024
		NR RYS. A1