


RZUT PIWNICY, skala 1:100

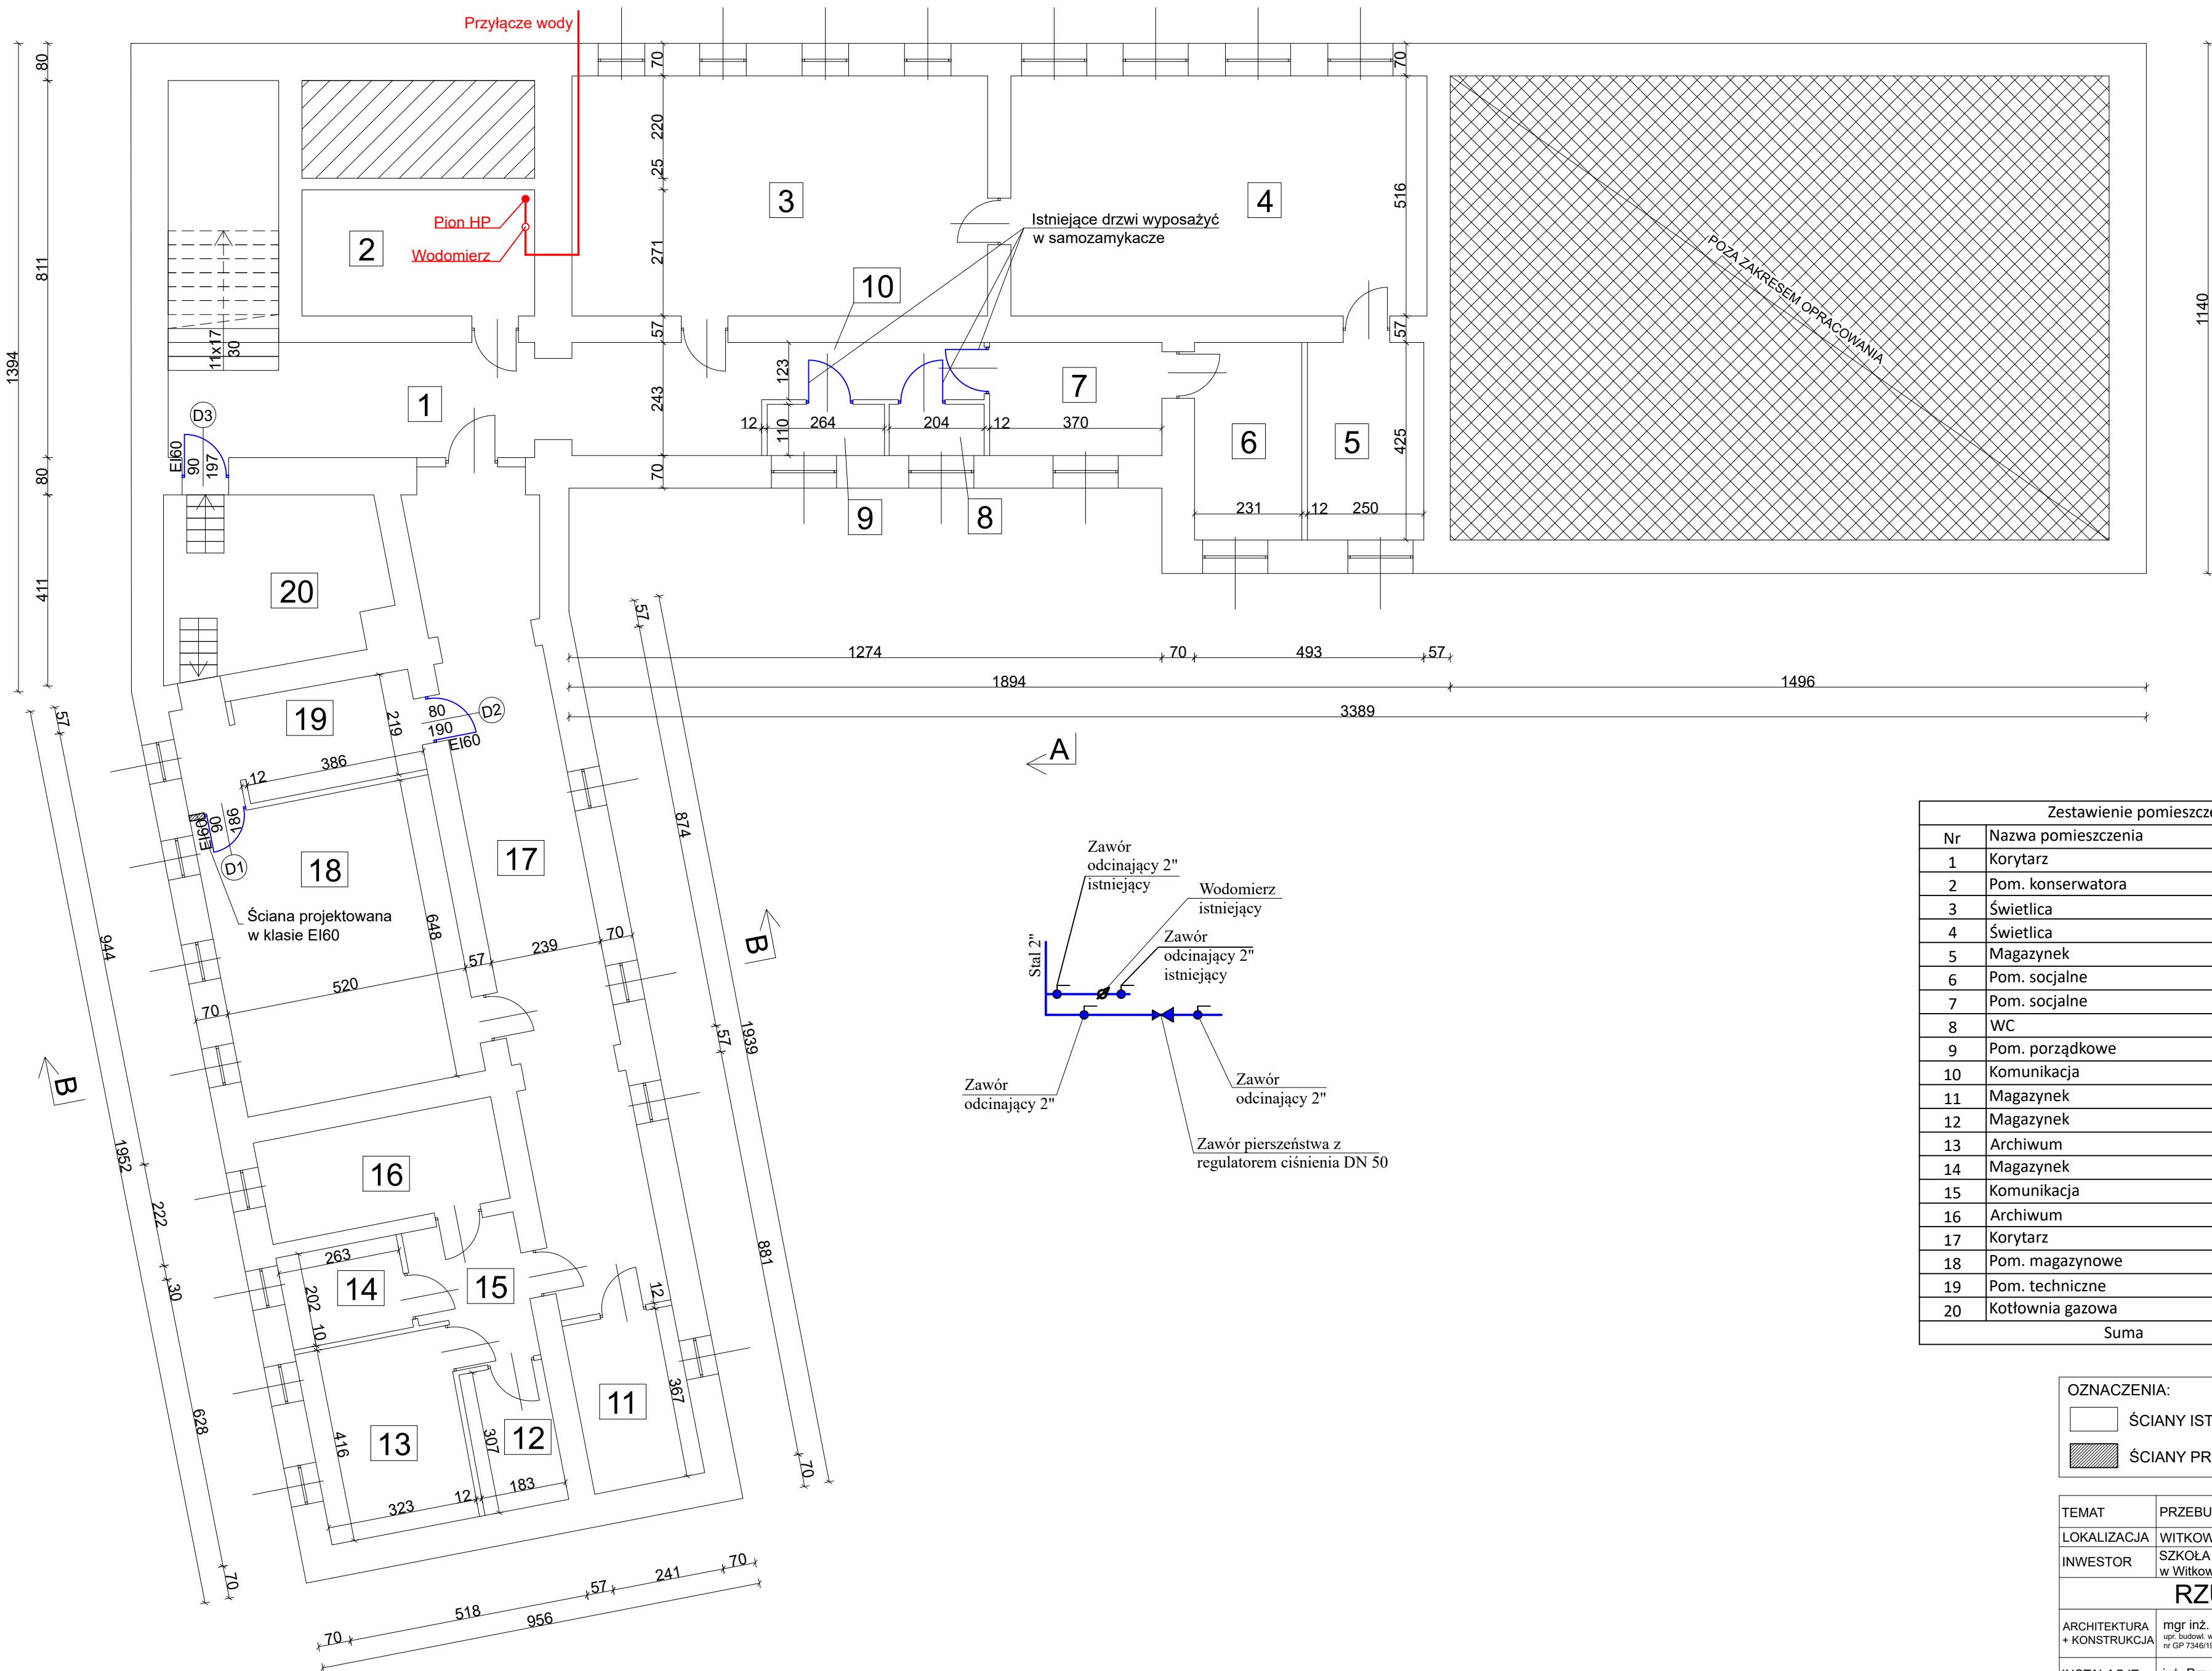

Zestawienie pomieszczeń - piwnica		
Nr	Nazwa pomieszczenia	Pow. [m2]
1	Korytarz	29,84
2	Pom. konserwatora	14,05
3	Świetlica	46,08
4	Świetlica	46,13
5	Magazynek	10,63
6	Pom. socjalne	9,82
7	Pom. socjalne	8,99
8	WC	2,24
9	Pom. porządkowe	2,90
10	Komunikacja	5,73
11	Magazynek	8,84
12	Magazynek	5,80
13	Archiwum	13,44
14	Magazynek	5,31
15	Komunikacja	6,71
16	Archiwum	11,54
17	Korytarz	44,99
18	Pom. magazynowe	33,70
19	Pom. techniczne	11,39
20	Kotłownia gazowa	17,11
Suma		335,25

OZNACZENIA:	
	ŚCIANY ISTNIEJĄCE
	ŚCIANY PROJEKTOWANE

TEMAT	PRZEBUDOWA BUDYNKU SZKOŁY PODSTAWOWEJ		
LOKALIZACJA	WITKOWO, UL. POZNAŃSKA 47, dz. nr ewid. 958 i 959		
INWESTOR	SZKOŁA PODSTAWOWA nr 1 im. Adama Borysa w Witkowie		
RZUT PIWNICY			
ARCHITEKTURA + KONSTRUKCJA	mgr inż. Jan Gołańczyk <small>(upr. budowl. w specj. konstrukcyjno-budowlanej nr GP 7346/1991)</small>	<div>PODPIS</div>	RYS. NR 1 SKALA 1:100 Maj 2023
INSTALACJE SANITARNE	inż. Przemysław Żurawicki <small>(upr. budowl. w specj. instalacje sanitarne nr KUP10070/PWCS/09)</small>	<div>PODPIS</div>	
OPRACOWAŁ	mgr inż. Mateusz Gołańczyk		