

MAPA DO CELÓW PROJEKTOWYCH

SKALA 1:500

Układ odniesienia: PL-ETRF89, układ wsp. płaskich: PL-2000 strefa 6 (18°), układ wys.: Amsterdam 55

Stan na dzień 20.10.2020 r.
Nie sprzedano służebności i obciążeń gruntowych.
Granice wkreślono wg stanu prawnego.
Ks.rob. 179/2020 ID: 6640.2661.2020
WYKONAWCA:


GEOJARPOL - Geodezja - Kartografia
Jarosław Pawełczyk - upr. nr 8423
88-100 Inowrocław, Owczarskiego 2
tel. +48 602 451728, 52 3522328

Jarosław Pawełczyk
geodeta uprawniony
upr. Gł. Geod. Kraju nr 8423

Województwo: kujawsko-pomorskie
Powiat: inowrocławski
Jednostka ewidencyjna: 040701_1 Inowrocław - M
Obręb: 0006 Inowrocław Obr. 6

LEGENDA

- Istn. elementy sieci wod-kan
przeznaczone do likwidacji
- Proj. sieć kanalizacji ogólnospławnej
z odgałęzieniami
- Istn. studnia kanalizacyjna
- Proj. studnia rewizyjna kanalizacji
ogólnospławnej Dn1200
- Proj. przepięcie istn. rur spustowych
- Istn. wpust deszczowy
- Proj. sieć wodociągowa z przyłączami
- Proj. węzeł wodociagowy
- Nr przyłączy wodociagowych
- Proj. hydrant nadziemny HP-80

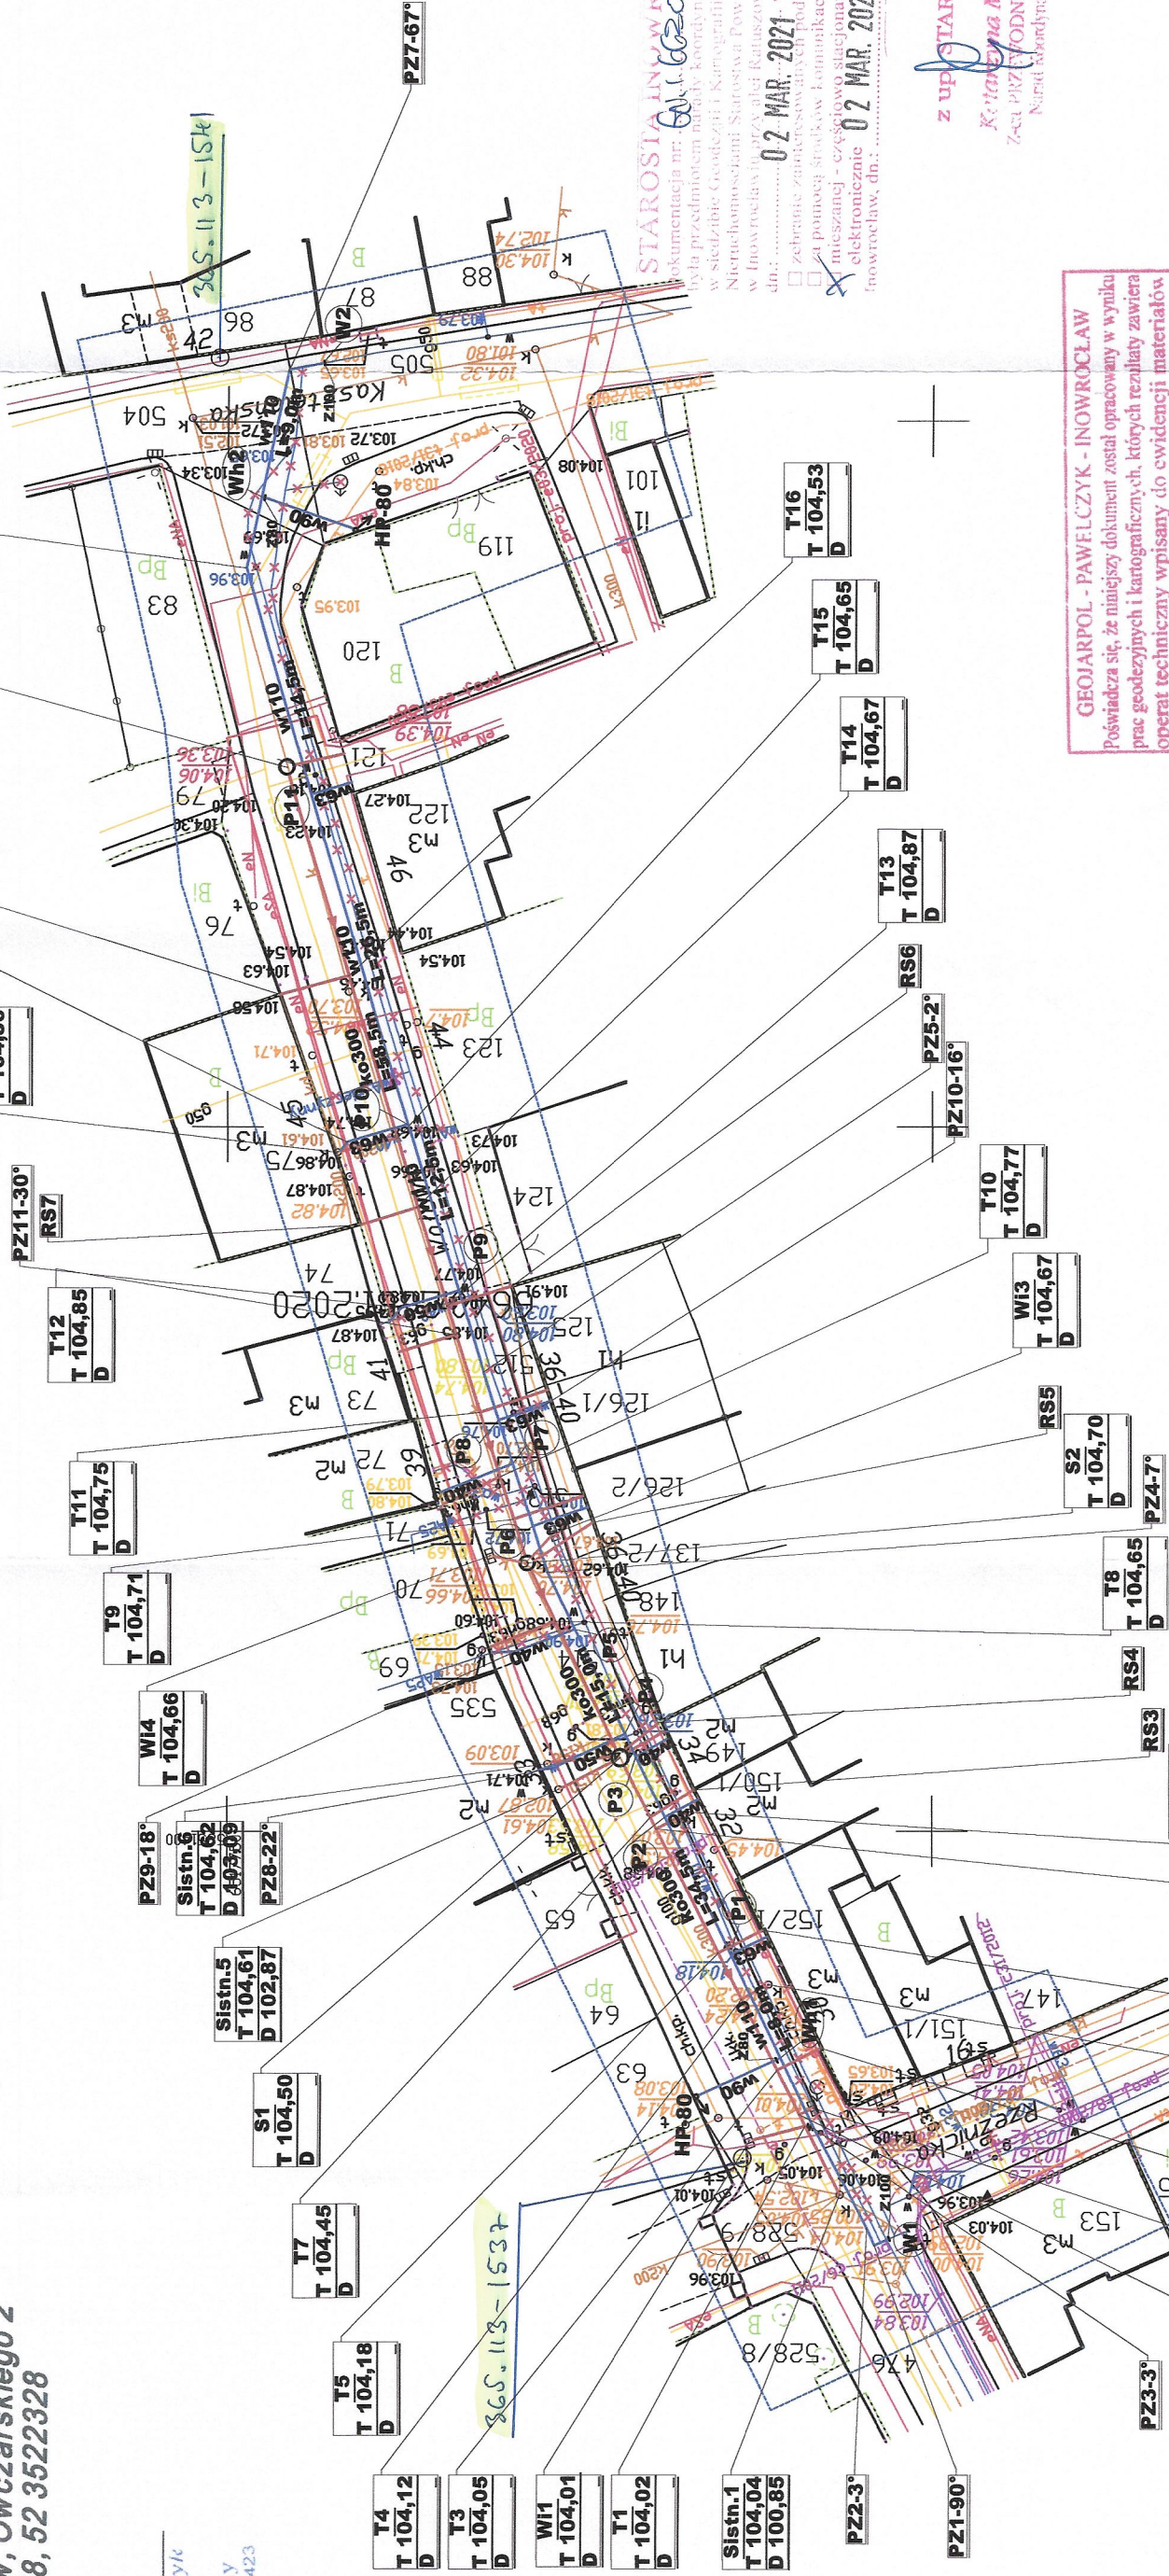

STAROSTA INOWROCŁAWSKI
dokumentacja nr.: 6640.2661.2020
w sprawie: projektu kanalizacji ogólnospławnej
w składowisku odpadów komunalnych
w Inowrocławiu przy ul. Ratuszowej 38
dn.: 02 MAR. 2021 w formie:
[] zebrawnie zarządcy, [] zebrawnie zarządcy i komisji
[] mieszanej - częściowo elektronicznej, częściowo
elektronicznej
Inowrocław, dn.: 02 MAR. 2021

z up. STAROSTY
Katarzyna Magiera
Zast. PIWOTNICZACEGO
Naruszających

GEOJARPOL - PAWEŁCZYK - INOWROCŁAW
Poświadczam, że niniejszy dokument został opracowany w wyniku
prac geodezyjnych i kartograficznych, których rezultaty zawiera
operat techniczny wpisany do ewidencji materiałów
państwowego zasobu geodezyjnego i kartograficznego.
6640.2661.2020.19258
Nr protokołu weryfikacji zbiorów danych
- 3 LIS. 2020
Data wystawienia protokołu
Jestem świadomy odpowiedzialności karnej
za złożenie fałszywego oświadczenia
.....Jarosław Pawełczyk.....
geodeta uprawniony
upr. Gł. Geod. Kraju nr 8423

Na terenie planowanej inwestycji występują
znaki osnowy geodezyjnej o numerach
365.113-1537, 365.113-1541
oznaczone na projekcie zagospodarowania terenu
kolorem
które na podstawie ustawy z dnia 17 maja 1989 r.
Prawo geodezyjne i kartograficzne (Dz. U. z 2020
Poz. 276) podlegają ochronie.

Rysunek sporządzony na kopii mapy do celów projektowych opracowanej w technologii numerycznej na podstawie pierwotny mapy zasadniczej wykonanej w ramach robót geodezyjnych i przyjętej do zasobu.	Potwierdzam zgodność kopii mapy do celów projektowych z oryginałem zgodnie z §8 ust. 1 rozporządzenia Ministra Transportu, Budownictwa i Gospodarki Morskiej z dnia 25 kwietnia 2012 w sprawie szczegółowego zakresu i formy projektu budowlanego (Dz. U. z 2012r. poz. 462 z późn. zm.)
Projektant: mgr inż. Sławomir Matuszak KUP/0139/PMS/05 bez ograniczeń w sposobach realizacji i sieci szkieletu	Popełnił: mgr inż. Sławomir Matuszak KUP/0139/PMS/05 bez ograniczeń w sposobach realizacji i sieci szkieletu

INŻYNIERIA SANITARNIA
pracownia projektowo-inwestycyjna

UL. RYNEK 25
86-200 CHELMNO
TEL/FAX (0-54) 486-00-55

TEMAT	Przebudowa sieci wodociągowej i kanalizacji ogólnospławnej w ul. Watowej w Inowrocławiu				
INWESTOR	Przedsiębiorstwo Wodociągów i Kanalizacji Sp. z o.o. ul. ks. B. Jaśkowskiego 14, 88-100 Inowrocław				
RYSUNEK	PROJEKT ZAGOSPODAROWANIA TERENU				
PROJEKTOWAŁ	mgr inż. Sławomir Matuszak uprawnienia bud. do projektowania bez ograniczeń w szczególności roboty i sieci szkieletu nr ewid. KUP/0139/PMS/05	15.02.2021	<div>2</div>		
SPRAWDZIŁ	mgr inż. Piotr Banach uprawnienia bud. do projektowania bez ograniczeń w szczególności roboty i sieci szkieletu nr ewid. KUP/0143/PMS/10	15.02.2021			
OPRACOWAŁ	inż. Rafał Kopyciński	15.02.2021			
II.2021R	SKALA 1:500	NR RYS.			

2