







Jednostka projektowa:	<div><div>MOTYLES kompleksowa obsługa budownictwa</div><div>ul. Zimowa 18 87-800 Włocławek tel. kom. 607 542 675</div></div>		
Nazwa zadania:	"Przebudowa drogi gminnej nr 170602C Karnkowo – Wierzbick"		
Lokalizacja:	WOJEWÓDZTWO KUJAWSKO - POMORSKIE POWIAT LIPNOWSKI GMINA LIPNO		
Inwestor:	GMINA LIPNO UL. MICKIEWICZA 29, 87-600 LIPNO		
Stadium dokumentacji:	Projekt Architektoniczno - Budowlany		
Nazwa rysunku:	Plan Sytuacyjny		
Projektant:	mgr inż. Piotr Przybylski <small>or uprawnieni budowlanych KULP/0046/POD/D04</small>	Podpis:	
Asystent Projektanta:	mgr inż. Mateusz Przybylski	Podpis:	
Data:	09.04.2024r.	Skala:	1:500
		Branaż:	drogowa
		Nr rysunku:	2.1

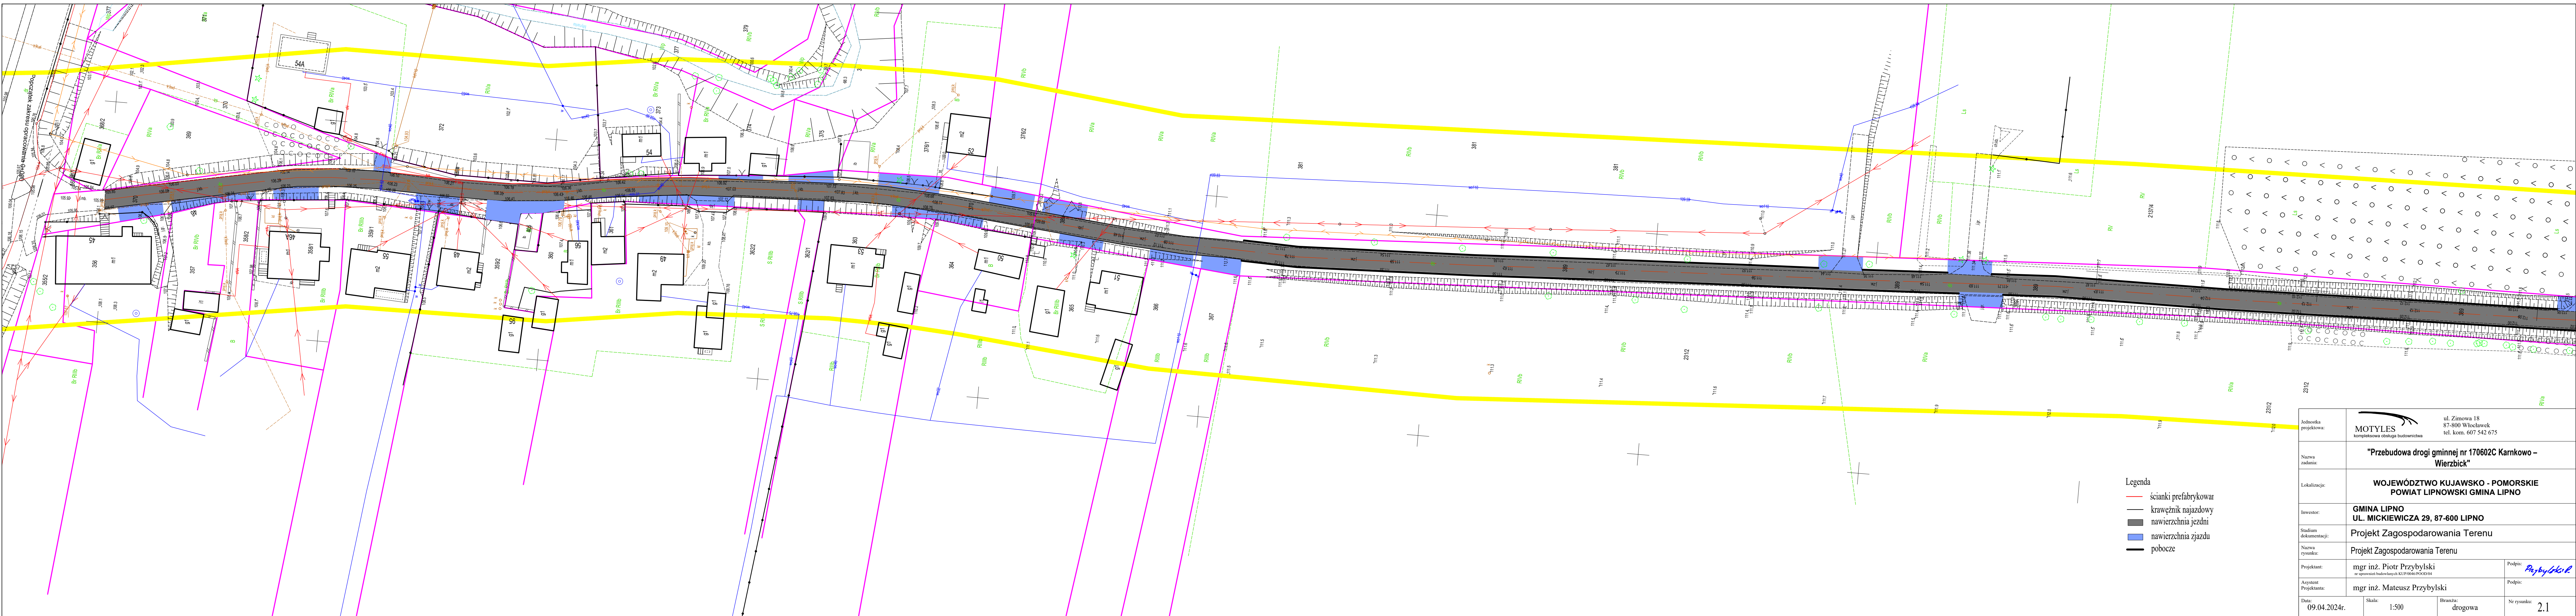


- Legenda
- ścianki prefabrykowane
 - krawężnik najazdowy
 - nawierzchnia jezdni
 - nawierzchnia zjazdu
 - pobocze

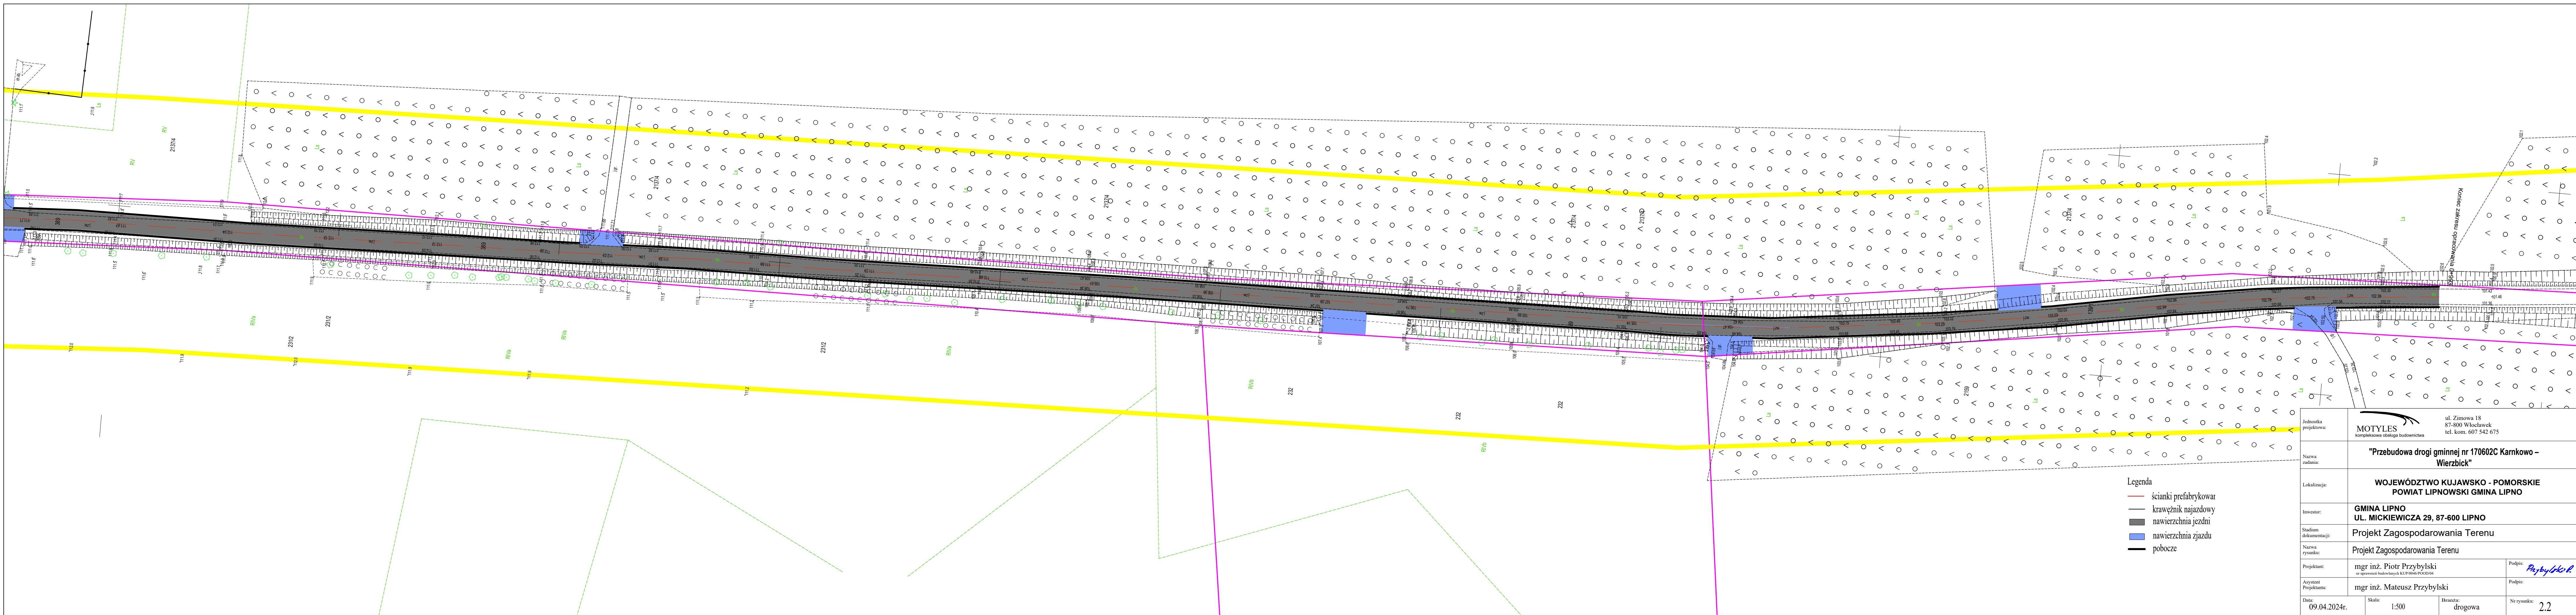

Jednostka projektowa:	<div><div>MOTYLES kompleksowa obsługa budownictwa</div><div>ul. Zimowa 18 87-800 Włocławek tel. kom. 607 542 675</div></div>		
Nazwa zadania:	"Przebudowa drogi gminnej nr 170602C Karnkowo – Wierzbick"		
Lokalizacja:	WOJEWÓDZTWO KUJAWSKO - POMORSKIE POWIAT LIPNOWSKI GMINA LIPNO		
Inwestor:	GMINA LIPNO UL. MICKIEWICZA 29, 87-600 LIPNO		
Stadium dokumentacji:	Projekt Zagospodarowania Terenu		
Nazwa rysunku:	Projekt Zagospodarowania Terenu		
Projektant:	mgr inż. Piotr Przybylski	Podpis: 	
Asystent Projektanta:	mgr inż. Mateusz Przybylski	Podpis:	
Data: 09.04.2024r.	Skala: 1:500	Branża: drogowa	Nr rysunku: 2.1

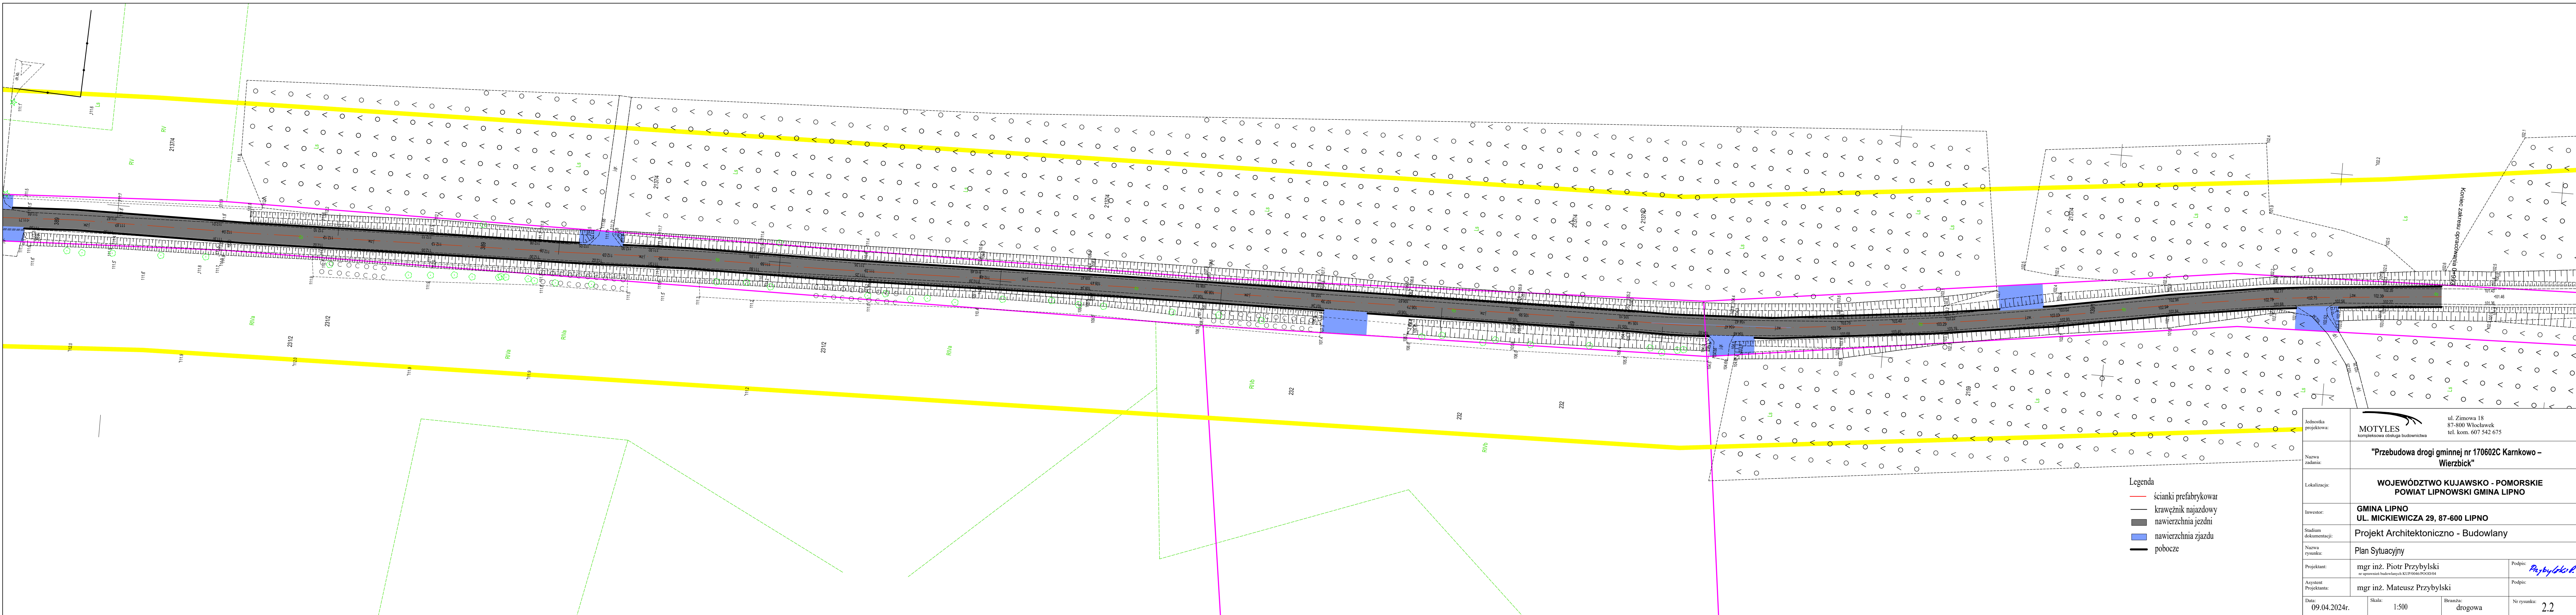

Jednostka projektowa:	 <p>MOTYLES kompleksowa obsługa budownictwa</p>		ul. Żimowa 18 87-800 Włocławek tel. kom. 607 542 675		
Nazwa zadania:	"Przebudowa drogi gminnej nr 170602C Karnkowo – Wierzbick"				
Lokalizacja:	WOJEWÓDZTWO KUJAWSKO - POMORSKIE POWIAT LIPNOWSKI GMINA LIPNO				
Investor:	GINA LIPNO UL. MICKIEWICZA 29, 87-600 LIPNO				
Stadium dokumentacji:	Projekt Zagospodarowania Terenu				
Nazwa rysunku:	Projekt Zagospodarowania Terenu				
Projektant:	mgr inż. Piotr Przybylski nr uprawnień budowlanych KUP.0046/POOD 04			Podpis: 	
Asystent Projektanta:	mgr inż. Mateusz Przybylski			Podpis:	
Data:	09.04.2024r.	Skala:	1:500	Branża:	drogowa
					Nr rysunku: 2.2



- Legenda
- ścianki prefabrykowane
 - krawężnik najazdowy
 - nawierzchnia jezdni
 - nawierzchnia zjazdu
 - pobocze

Jednostka projektowa:	<div><div>MOTYLES kompleksowa obsługa budownictwa</div><div>ul. Żimowa 18 87-800 Włocławek tel. kom. 607 542 675</div></div>		
Nazwa zadania:	"Przebudowa drogi gminnej nr 170602C Karnkowo – Wierzbick"		
Lokalizacja:	WOJEWÓDZTWO KUJAWSKO - POMORSKIE POWIAT LIPNOWSKI GMINA LIPNO		
Inwestor:	GMINA LIPNO UL. MICKIEWICZA 29, 87-600 LIPNO		
Stadium dokumentacji:	Projekt Architektoniczno - Budowlany		
Nazwa rysunku:	Plan Sytuacyjny		
Projektant:	mgr inż. Piotr Przybylski <small>nr uprawnień budowlanych: KUP/0046/POD/004</small>	Podpis:	
Asystent Projektanta:	mgr inż. Mateusz Przybylski	Podpis:	
Data:	09.04.2024r.	Skala:	1:500
		Branża:	drogowa
		Nr rysunku:	2.2