






|                       |  |   |         |
|-----------------------|--|---|---------|
| Jednostka projektowa: |  ul. Zimowa 18<br>87-800 Włocławek<br>tel. kom. 607 542 675 |   |         |
| Nazwa zadania:        | "Przebudowa drogi nr 170543C Biskupin - Maliszewo oraz drogi nr 170546C Biskupin - Maliszewo"  |   |         |
| Lokalizacja:          | <b>WOJEWÓDZTWO KUJAWSKO - POMORSKIE</b><br><b>POWIAT LIPNOWSKI GMINA LIPNO</b>   |   |         |
| Inwestor:             | <b>GMINA LIPNO</b><br><b>UL. MICKIEWICZA 29, 87-600 LIPNO</b>  |   |         |
| Stadium dokumentacji: | Projekt Zagospodarowania Terenu  |   |         |
| Nazwa rysunku:        | Plan Orientacyjny  |   |         |
| Projektant:           | mgr inż. Piotr Przybylski<br>nr uprawnień budowlanych KUP/0046/POOD/04   | Podpis:  |         |
| Sprawdzający:         | mgr inż. Mateusz Przybylski  | Podpis:   |         |
| Data:                 | 27.04.2024r.   | Skala:  | 1:10000 |
|                       |  | Branża:   | drogowa |
|                       |  | Nr rysunku:   | 1       |



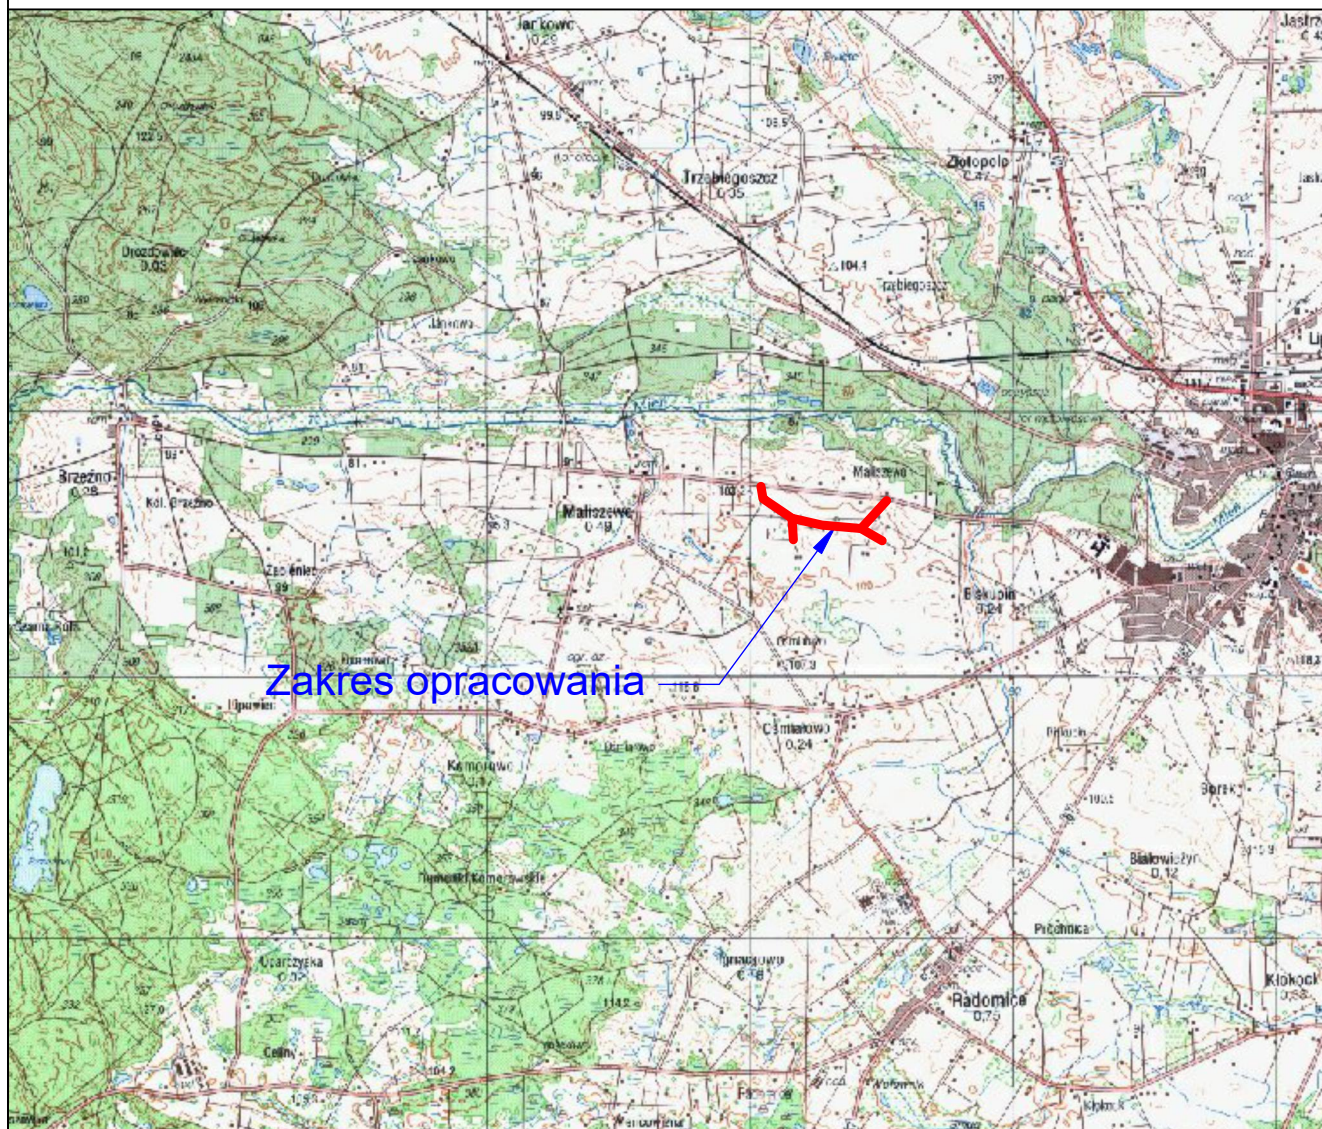

|                       |                       |  |  |  |                  |   |
|-----------------------|-----------------------|--|--|--|------------------|---|
|                       | Jednostka projektowa: | <br>kompleksowa obsługa budownictwa |  | ul. Zimowa 18<br>87-800 Włocławek<br>tel. kom. 607 542 675 |                  |   |
|                       | Nazwa zadania:        | "Przebudowa drogi nr 170543C Biskupin - Maliszewo oraz drogi nr 170546C Biskupin - Maliszewo"                          |  |  |                  |   |
|                       | Lokalizacja:          | WOJEWÓDZTWO KUJAWSKO - POMORSKIE<br>POWIAT LIPNOWSKI GMINA LIPNO   |  |  |                  |   |
|                       | Inwestor:             | GMINA LIPNO<br>UL. MICKIEWICZA 29, 87-600 LIPNO  |  |  |                  |   |
|                       | Stadium dokumentacji: | Projekt Architektoniczno - Budowlany   |  |  |                  |   |
|                       | Nazwa rysunku:        | Plan Orientacyjny  |  |  |                  |   |
|                       | Projektant:           | mgr inż. Piotr Przybylski<br>nr uprawnień budowlanych KUP/0046/POOD/04   |  |  | Podpis:          |  |
|                       | Sprawdzający:         | mgr inż. Mateusz Przybylski  |  |  | Podpis:          |   |
| Data:<br>27.04.2024r. |                       | Skala:<br>1:10000  |  | Branża:<br>drogowa   |                  |   |
|                       |                       |  |  |  | Nr rysunku:<br>1 |   |