

MAPA DO CELÓW PROJEKTOWYCH  
SKALA 1:500


Dzielnica: Gdańsk – ul. Na Zaspie 57a/3  
Identyfikator i nazwa jednostki emerycy Jm. J. 2820/1  
Dorobc ewid. 6  
Adres nadp. zasobczaj. 622262334  
Nr zgłoszenia robót Keryg. 664/48262017  
Układ współrzędnych prostokątnych płaskich 2000 szerokości geograficznej układ odniesienia Krynstadt 86 bis  
Imię i nazwisko lub nazwa podmiotu, który wykonał mapę oraz podpis osoby reprezentującej ten podmiot



Imię i nazwisko, numer i adres siedziby podmiotu, który sporządził mapę

— Działanie granic obszaru, który był przedmiotem aktualizacji  
Gdańsk, dn. 06.08.2017 r.  
Służebno bli. gruntyowcy nie posiada.

W dniu 22.06.2017r. uzupełniono o treści nakładki RKSPPU Gdańsk – parcz mapa  
Gdańsk, dn. 22.06.2017r.

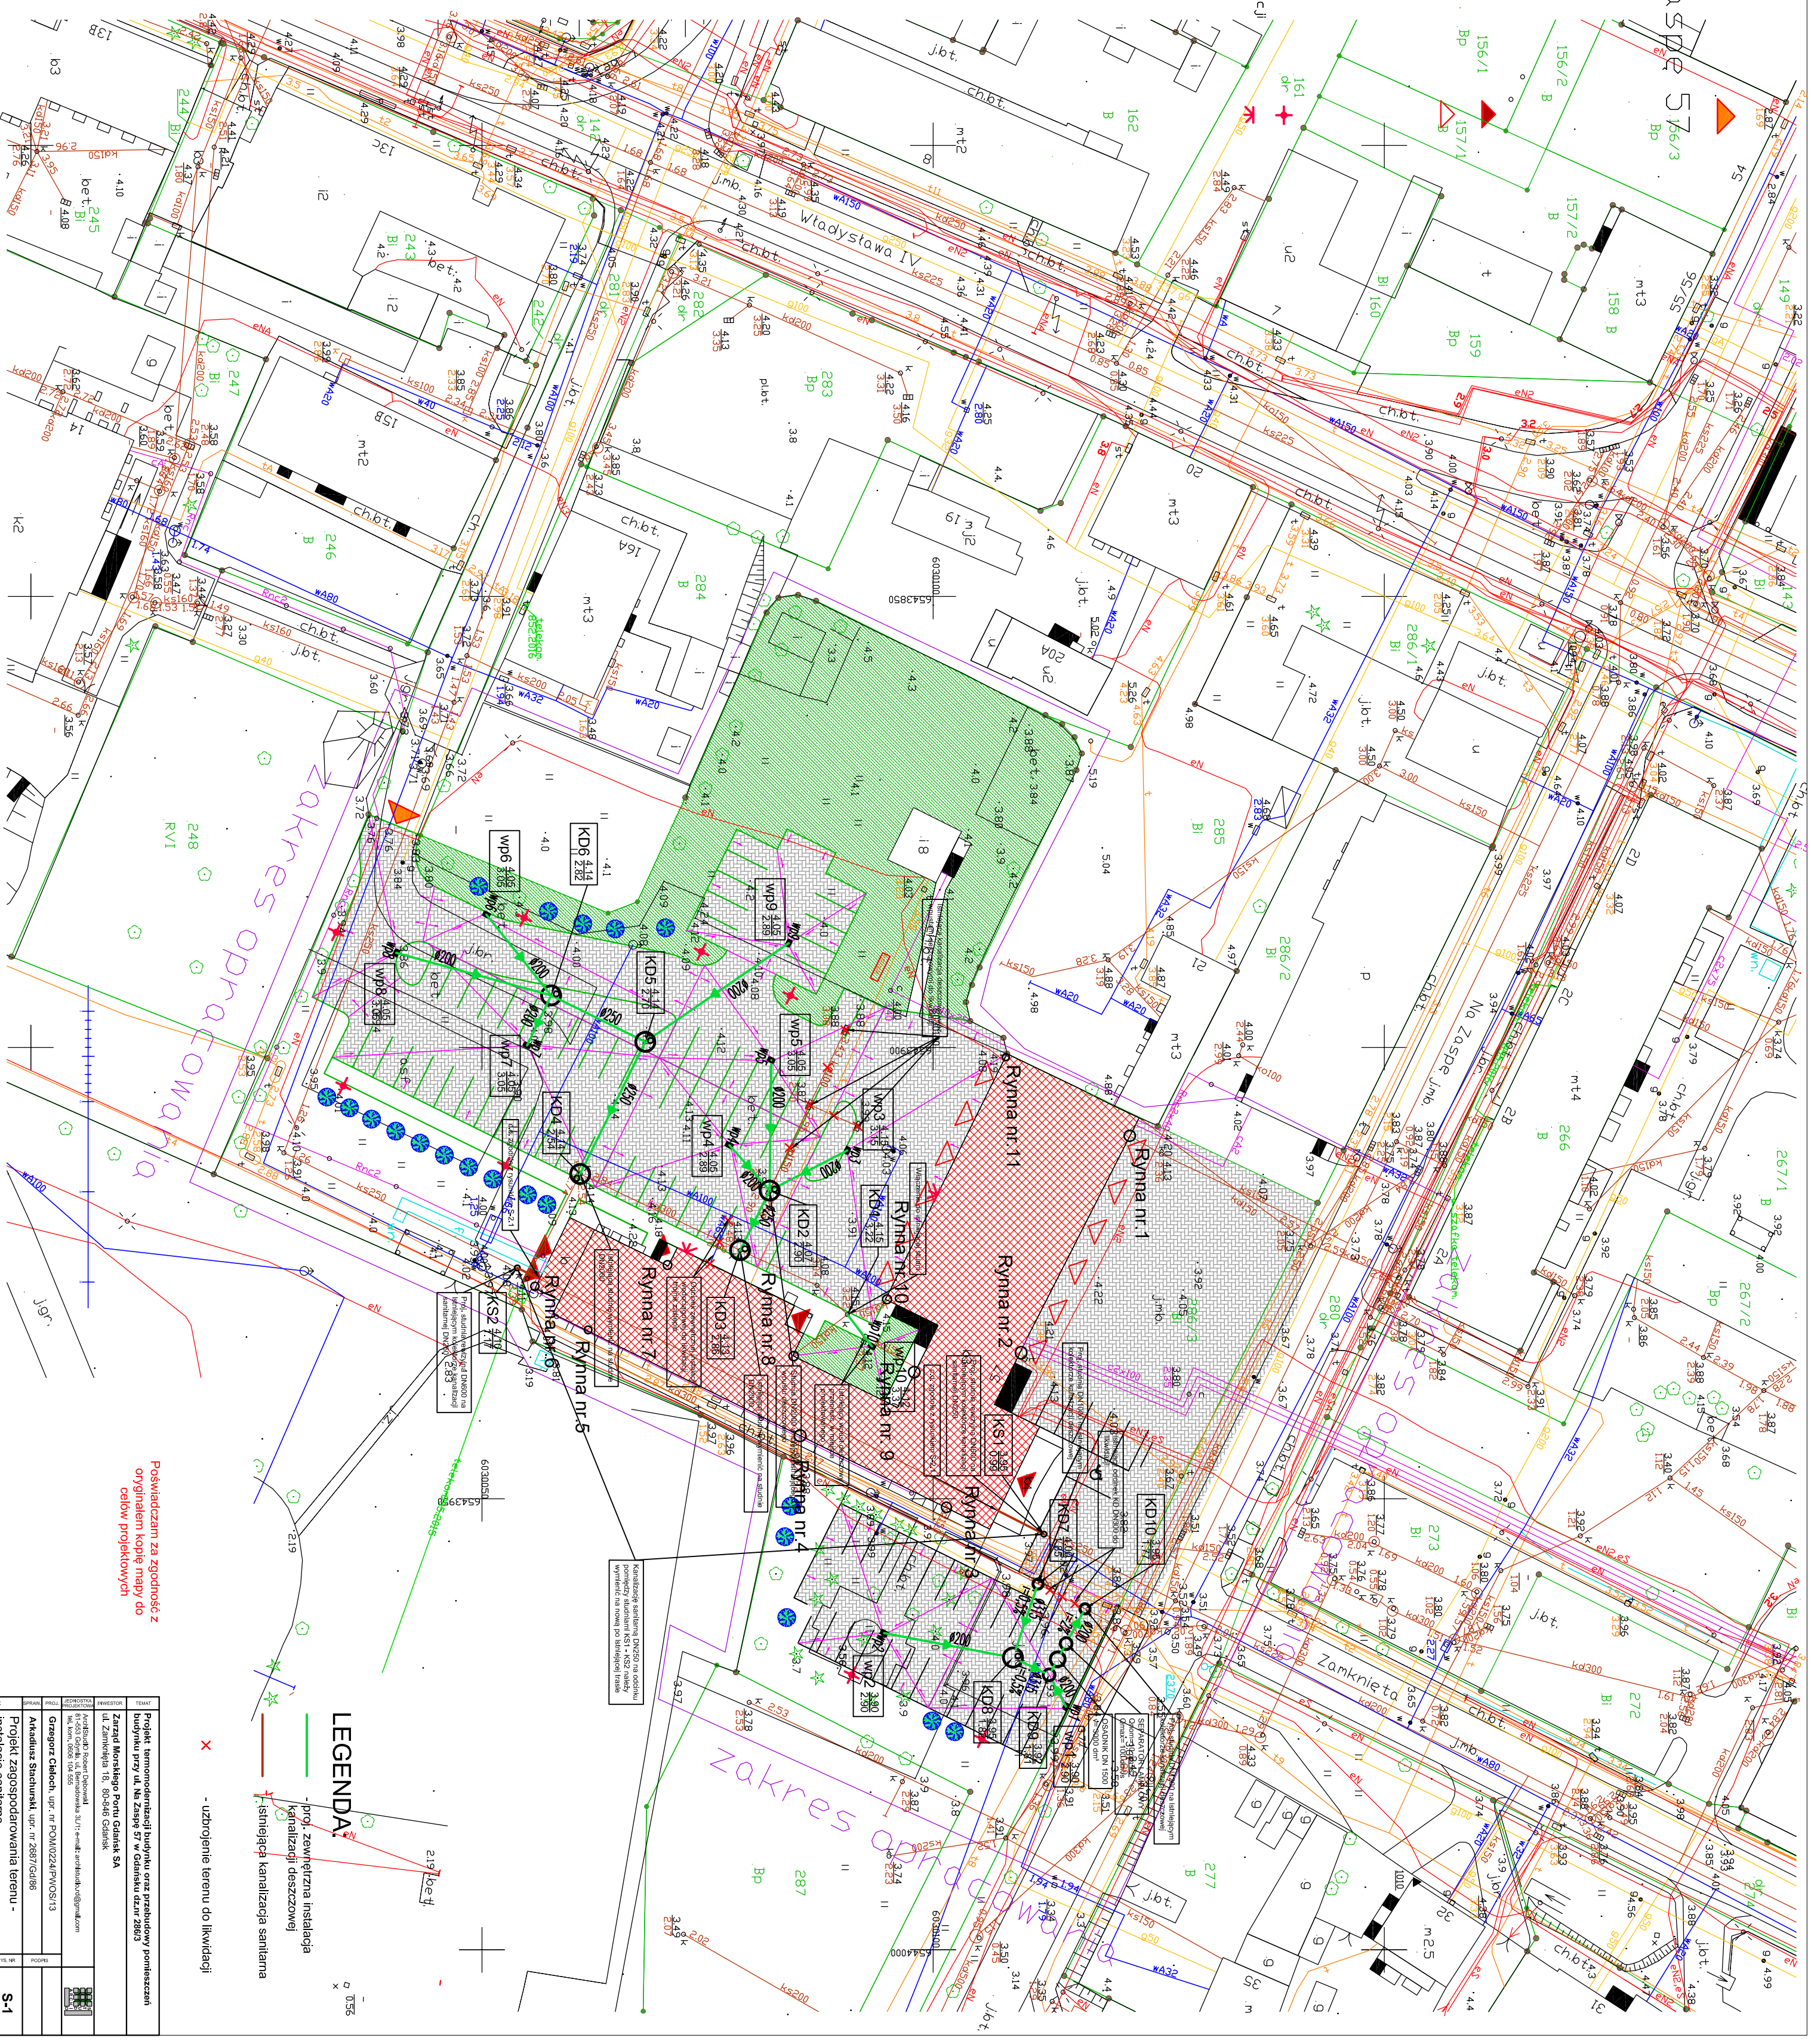

**LEGENDA**

- ▨ - zakres oprawa
- ▨ - zakres ogrojenia
- ▨ - zakres oświetlenia
- - linie techniczne instalacji kanalizacyjnej deszczowej
- - linie techniczne instalacji kanalizacyjnej sanitarnej
- - linie techniczne instalacji oświetlenia
- x - uzbrojenie terenu do likwidacji

Podkreślenie za zgodność z otrzymanymi danymi z odbioru projektu

Projekt: Inżynierski projekt zagospodarowania terenu i projektu architektury krajobrazu	
Adres: ul. Na Zaspie 57a/3, Gdańsk	
Zakres: Projekt zagospodarowania terenu i projektu architektury krajobrazu	
Projektant: S-1	
Data: 2017	
Lp. Nr. 1590	