

PROJEKT ZAGOSPODAROWANIA TERENU

POD PRZEBUDOWĘ I DOPOSAŻENIE PLACU ZABAW
ZLOKALIZOWANEGO NA DZ. NR 21/37 OBRĘB EWIDENCYJNY ZIELIN

MAPA DO CELÓW PROJEKTOWYCH SKALA 1:500

woj. pomorskie gm. Trzebielino – id. 220109_2
obr. Zielin – id. 220109_2.0010 dz. 21/37
ID: 6640.2649.2021

sporządzona przez:

Usługi Geodezyjne "Geoperfect" Dominik Stasiak

data opracowania mapy: 07.12.2021r

zakres opracowania mapy

Geodezyjny układ współrzędnych płaskich "2000 strefa 6/18"

Układ odniesienia wysokości "PL-EVRF2007-NH"

W zakresie mapy znajdują się prawem chronione przed zniszczeniem

punkty osnowy geodezyjnej nr: brak

Mapę sporządzono bez ustalenia służebności ujawnionych w księgach wieczystych

kierownik pracy geodezyjnej:

GEODETA UPRAWNIONY

inż. Dominik Stasiak

Nr upr. 20584


Uwaga! Nie wyklucza się istnienia w terenie innych nie wskazanych na niniejszej mapie urządzeń podziemnych, które nie były zgłoszone do inwentaryzacji.

Uwaga! Granice pozyskano z numerycznej bazy Ewid Starostwa Powiatowego w Bytowie

Stan prawny przebiegu tych granic do czasu ich geodezyjnego

ustalenia! W terenie nie stały widać miejsc przedstawionych:

- tor przeszkód
- ławka
- altanka
- śmietnik
- karuzela
- tablica
- huśtawka
- sprężynka
- urządzenie siłownicze
- zjeżdżalnia
- palenisko

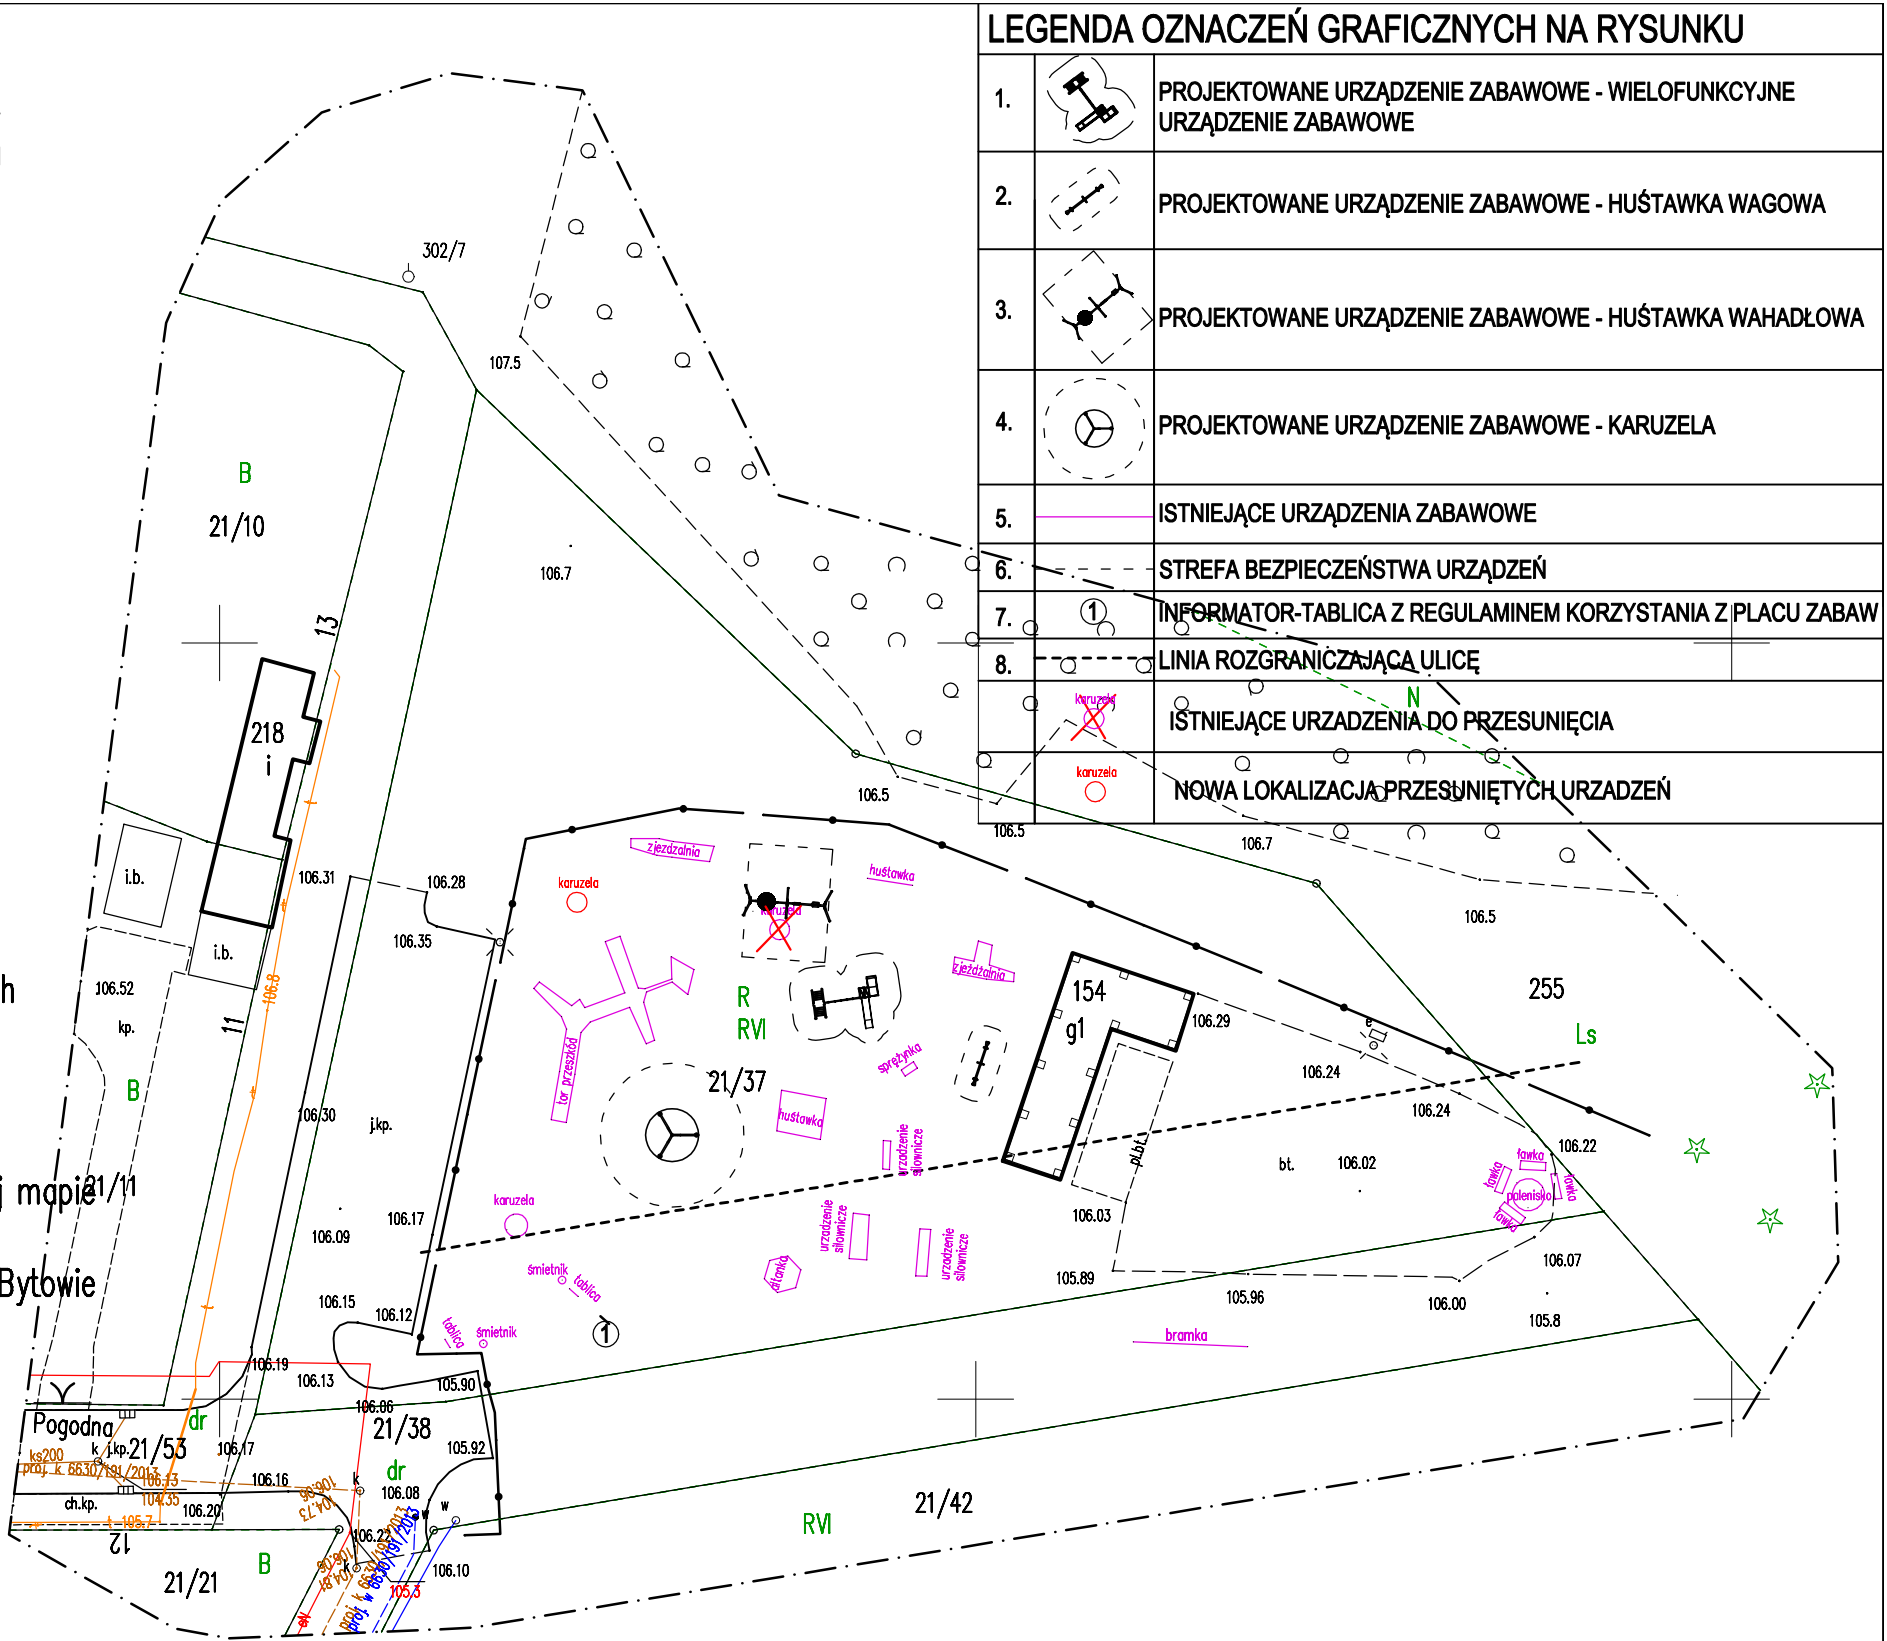

LEGENDA OZNACZEŃ GRAFICZNYCH NA RYSUNKU		
1.		PROJEKTOWANE URZĄDZENIE ZABAWOWE - WIELOFUNKCYJNE URZĄDZENIE ZABAWOWE
2.		PROJEKTOWANE URZĄDZENIE ZABAWOWE - HUŚTAWKA WAGOWA
3.		PROJEKTOWANE URZĄDZENIE ZABAWOWE - HUŚTAWKA WAHADŁOWA
4.		PROJEKTOWANE URZĄDZENIE ZABAWOWE - KARUZELA
5.		ISTNIEJĄCE URZĄDZENIA ZABAWOWE
6.		STREFA BEZPIECZEŃSTWA URZĄDZEŃ
7.		INFORMATOR-TABLICA Z REGULAMINEM KORZYSTANIA Z PLACU ZABAW
8.		LINIA ROZGRANICZAJĄCA ULICĘ
		ISTNIEJĄCE URZĄDZENIA DO PRZESUNIĘCIA
		NOWA LOKALIZACJA PRZESUNIĘTYCH URZĄDZEŃ

JEDNOSTKA PROJEKTOWA:	ARCH-ERS Pracownia Projektowa Sp. z o.o. 77-200 Miastko, ul. Koszalińska 7, tel. 662 011 397 NIP 842-177-13-48		
ADRES INWESTYCJI:	ZIELIN, GMINA TRZEBIELINO		
INWESTOR:	DZIAŁKA NR 21/37 OBRĘB EWIDENCYJNY ZIELIN		FAZA PROJEKT
PRZEDMIOT OPRACOWANIA:	Gmina Trzebielino		ul. Wiejska 15, 77-235 Trzebielino
TREŚĆ OPRACOWANIA:	PRZEBUDOWA I DOPOSAŻENIE PLACU ZABAW		SKALA 1 : 500
PROJEKTANT:	mgr inż. arch. MIKOŁAJ KRAJEWSKI		NR UPR. A/BP/8300/150/83
			21.12.2021