


RZUT FUNDAMENTÓW
SKALA 1:100

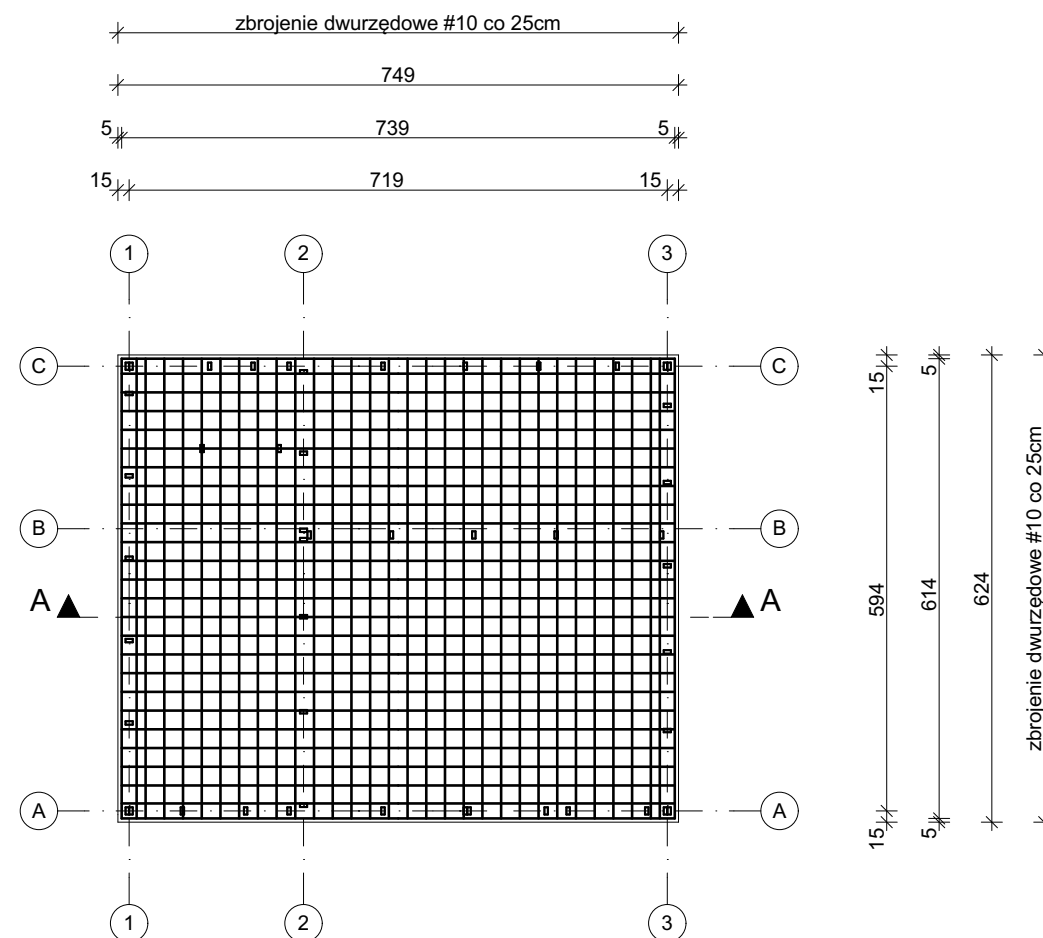

Beton: C20/25
Stal zbrojeniowa:
pręty główne: A-IIIN (RB500)
strzemiona: A-0 St0S-b
Otulina elem. konstr. 4cm

- UWAGA:
- Posadowienie fundamentów na nienaruszonym gruncie,
 - Wykopy w sąsiedztwie istniejących sieci i budynków należy wykonywać ręcznie,
 - Wykopy należy chronić przed zalaniem wodą,
 - Fundamenty należy wykonywać na warstwie betonu klasy C8/10 gr. 10cm
 - Zbrojenie łączyć na zakład długości min. 60cm, połączenia powinny być względem siebie przesunięte,
 - Wykopy oraz fundamenty należy odbierać w obecności osoby uprawnionej.

USŁUGI PROJEKTOWE mgr inż. Krzysztof Skrzat ul. Pogodna 7, 21-560 Międzyrzec Podlaski		
Obiekt:	Budynek szatniowo-sanitarny	
Adres:	Kąkolewnica, ul. Lubelska, działka nr ewid. 2	
Nazwa rysunku:	Rzut fundamentów	
Projektował:	Krzysztof Skrzat upr. bud. nr LUB/0205/PWBKb/20 spec. konstrukcyjno-budowlana	Podpis:
Sprawdził:	Robert Kot upr. bud. nr LUB/0097/PBKb/19 spec. konstrukcyjno-budowlana	Podpis:
Rys. nr 1	Skala 1:100	III. 2023