


PARTER  
Skala 1:100

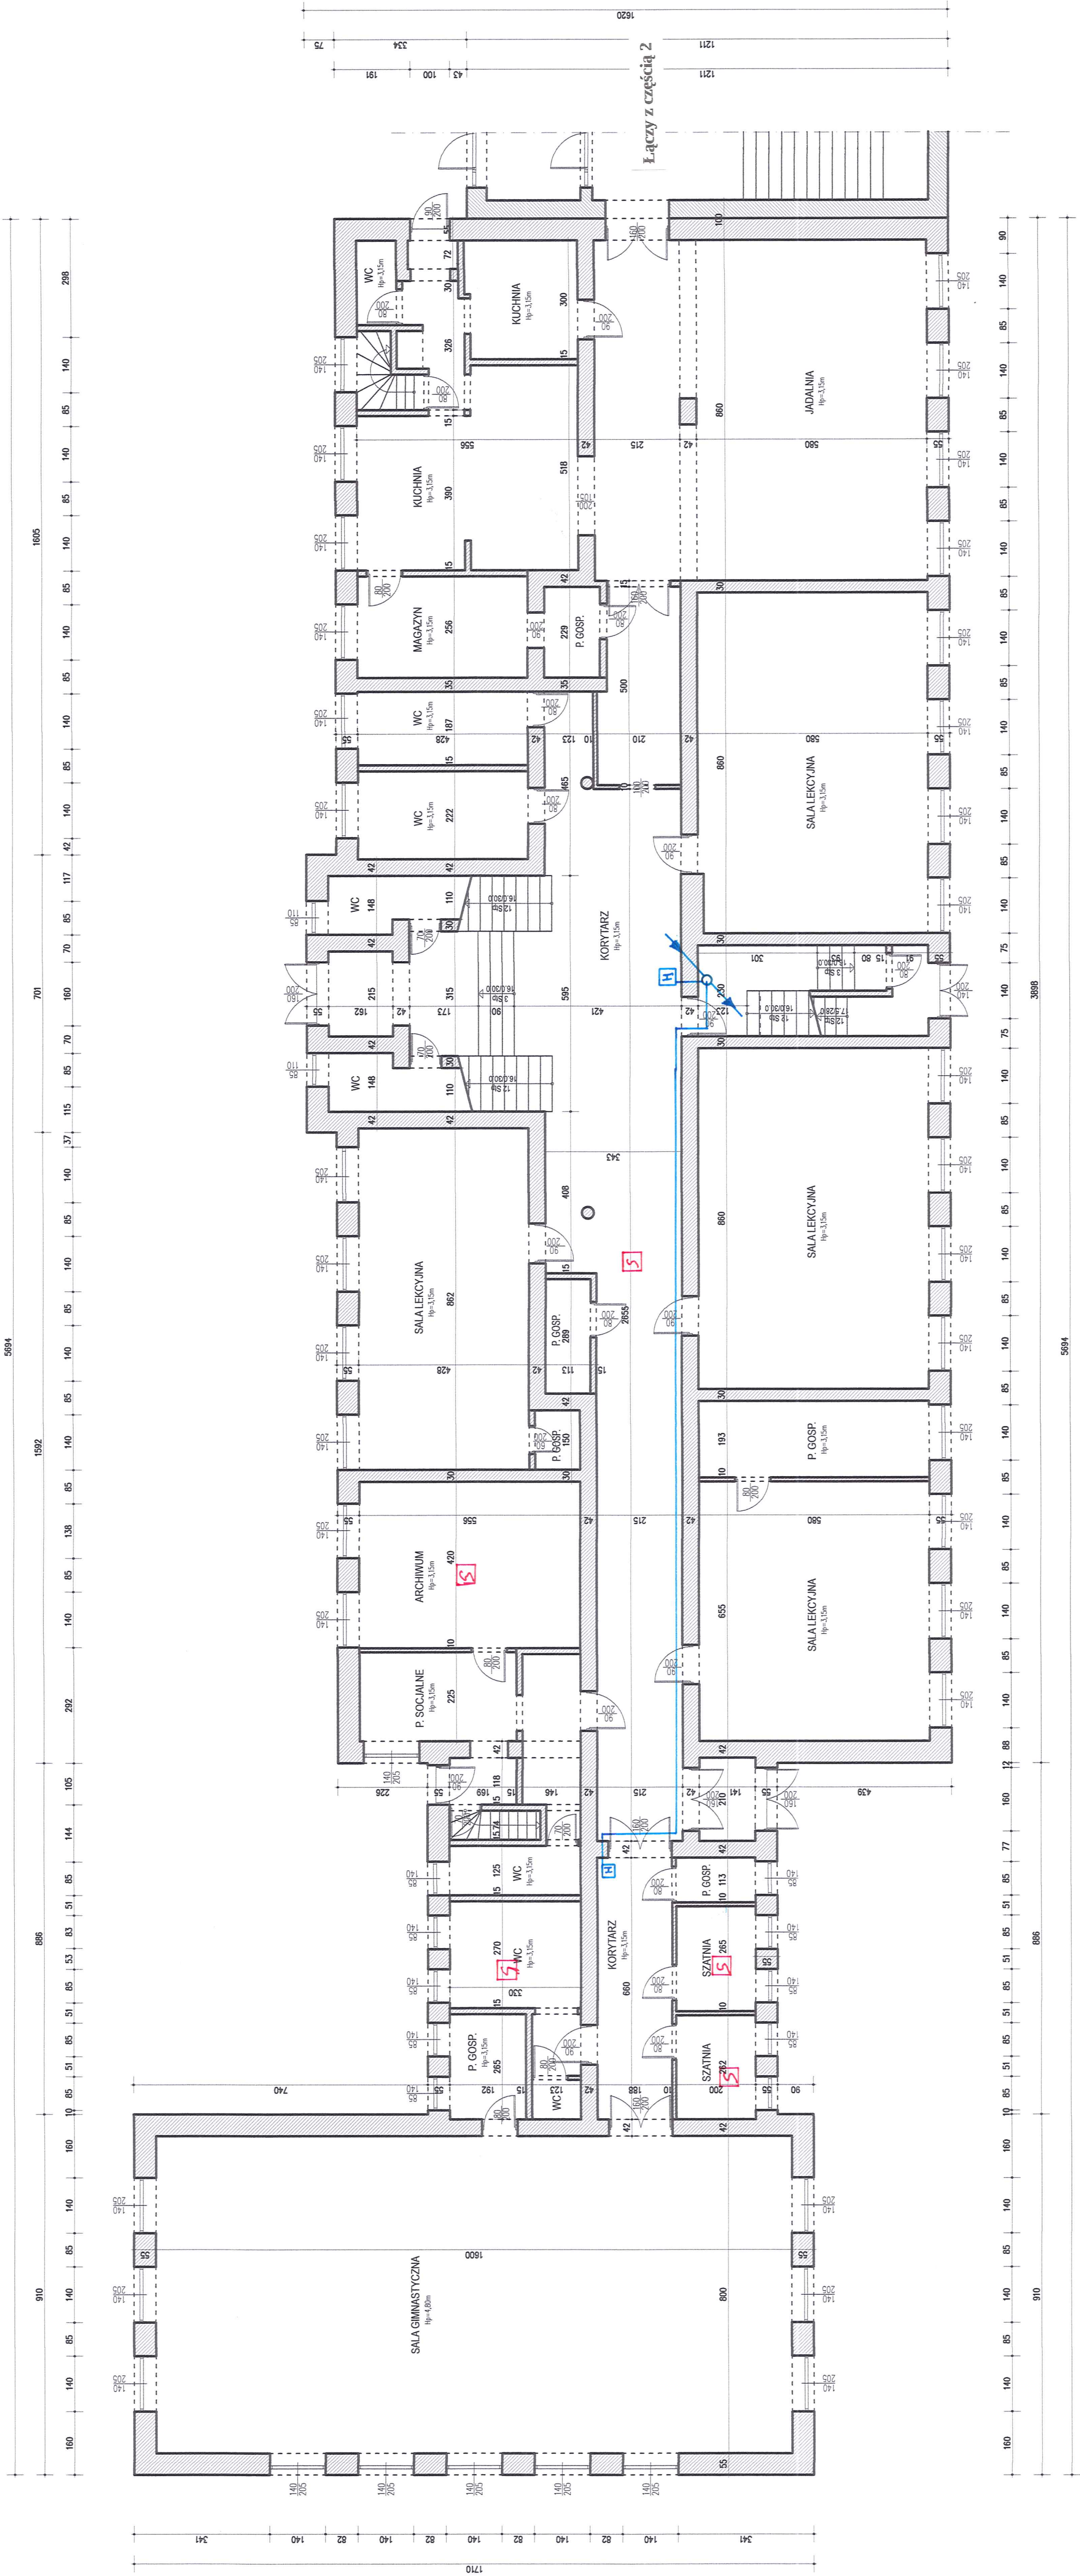

INWESTOR: GMINA HAŻLACH 43 – 419 Hażlach ul. Główna 57		SKALA: 1:50	
TEMAT : Budynek Szkoły - rzut PARTER część nr 1		DATA: CZERWIEC 2022 R.	
TEMAT RYS.: Istniejący plan instalacji hydrantowej z hydrantami oraz plan zabudowy czujek dymu 10Y29 KIDDE		NR. RYS. 1	
PROJEKTOWAŁ: Henryk DUBIEL upr. bud. 129/90		BIAZA OPRACOWANIA: HENRYK DUBIEL uprawniony do pr. nadz. i projektowania w zakresie spz i instalacji elektrycznych nr uprawnień 129/90 Białsko-Biała WYKONAWCZY	